

OCHRANNÁ PÁSMA:

- OP LESA
- OP DRÁHY
- OP SILNICE I. TŘÍDY

KATASTRÁLNÍ MAPA:

- 7143/7 ČÍSLO A HRANICE PARCELY KN
- HRANICE K.Ú.

LEGENDA PLOCH:

- PLNÁ KONSTRUKCE VOZOVKY
- OBNOVA KRYTOVÝCH VRSTEV VOZOVKY
- SJEZD S ASFALTOVÝM KRYTEM
- SJEZD ZE ŠTĚRKODRTI
- SJEZD S DLÁŽDĚNÝM KRYTEM
- CHODNÍK
- OHUMUSOVÁNÍ


STÁVAJÍCÍ INŽENÝRSKÉ SÍTĚ:

- Sdělovací vedení podzemní
- Sdělovací vedení nadzemní
- Silové vedení nn podzemní
- Silové vedení nn nadzemní
- Silové vedení vn podzemní
- Vodovod podzemní
- Kanalizace jednotná podzemní
- Plyn středotlak podzemní

POZNÁMKA:
ZÁKRESY STÁVAJÍCÍCH INŽENÝRSKÝCH SÍTÍ JSOU POUZE ORIENTAČNÍ
ZHOTOVITEL ZAJISTÍ PŘED ZAHÁJENÍM ZEMNÍCH PRACÍ VYTÝČENÍ
A OVĚŘENÍ VŠECH STÁVAJÍCÍCH A NOVÝCH INŽENÝRSKÝCH SÍTÍ.
ZHOTOVITEL NESMÍ ZAHÁJIT VÝKOPOVÉ PRÁCE PŘED
VYTÝČENÍM A OZNAČENÍM INŽENÝRSKÝCH SÍTÍ
PODLE PLATNÝCH PŘEDPISŮ.
VÝKOPOVÉ PRÁCE JE NUTNÉ PROVÁDĚT TAK, ABY NEDOŠLO
K POŠKOZENÍ PODZEMNÍCH VEDENÍ.

SEZNAM STAVEBNÍCH OBJEKTŮ:

- SO 101a – SILNICE III/6031 ÚSEK PODÉL SO 255
- SO 180.1 – PŘECHODNÉ DOPRAVNÍ ZNAČENÍ (SO 101)
- SO 190.1a – TRVALÉ DOPRAVNÍ ZNAČENÍ (SO 101a)
- SO 255 – OPĚRNÁ ZEĎ U Č.P. 39
- SO 401* – PŘELOŽKA VEDENÍ ČEZ
- SO 431 – PŘELOŽKA VO
- * JEDNÁ SE O SOUVISEJÍCÍ STAVBU

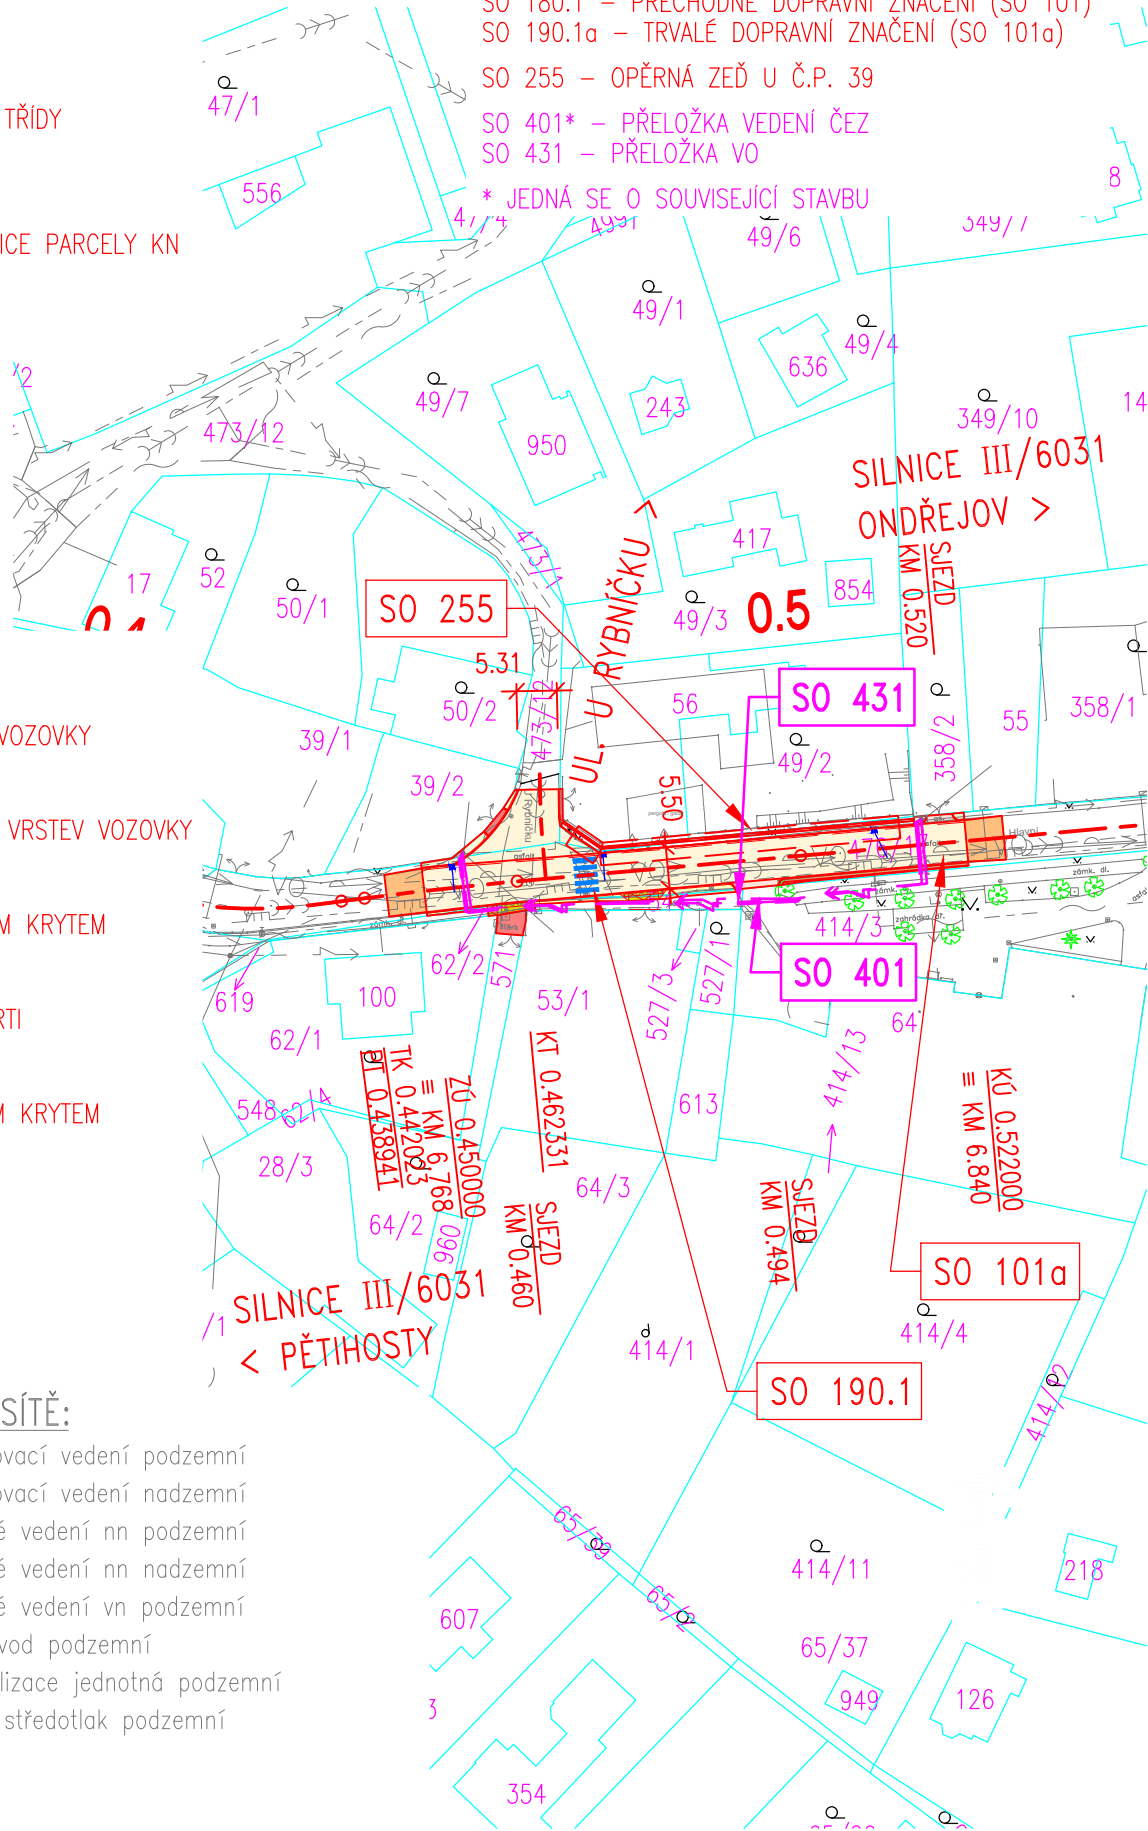

Investor:

STŘEDOČESKÝ KRAJ
ZBOROVSKÁ 11, 150 21 – PRAHA 5

Středočeský kraj

Zhotovitel:

Společnost APIS–PONTEX–TOPCON–GEOTEC

Správce společnosti: Ateliér projektování inženýrských staveb, s.r.o.
OHRADNÍ 24b, 140 00 – PRAHA 4



ATELIÉR PROJEKTOVÁNÍ INŽENÝRSKÝCH STAVEB, s.r.o.
OHRADNÍ 24B
140 00 PRAHA 4 - MICHLE

Společníci: Pontex, spol. s r.o.
BEZOVÁ 1658, 147 14 PRAHA 4



TOP CON SERVIS s.r.o.
VARŠAVSKÁ 249/30, 120 00 PRAHA 2



GeoTec–GS, a.s.
CHMELOVÁ 2920/6, 106 00 PRAHA 10



Souřadnicový systém: S–JTSK
Výškový systém: Bpv

Číslo zakázky:	17 251 00	HIP:	Ing. Pavel HRDINA
Schválil:	Ing. Václav HVÍZDAL	Zodp. projektant:	Ing. Pavel HRDINA
Tech. kontrola:	Ing. J. ČAMROVÁ	Vypracoval:	Ing. Petr KUNC
724011007, jca@pontex.cz		739052769, pku@pontex.cz	



Praha 4, Bezová 1658, 147 14
tel: +420 241096735 fax: +420 244461038

Objednatel:		Středočeský kraj		Obec: Senohraby, Hrusice, Ondřejov		Kraj:		Středočeský			
Akce:		III/6031 SENOHRABY, PRŮTAH						Datum		Stupeň	
Část:		C. STAVEBNÍ ČÁST						11/2020		DSP/PDPS	
Příloha:		KOORDINAČNÍ SITUAČNÍ VÝKRES 1:1000						Souprava		Č. přílohy	
										C.3	