
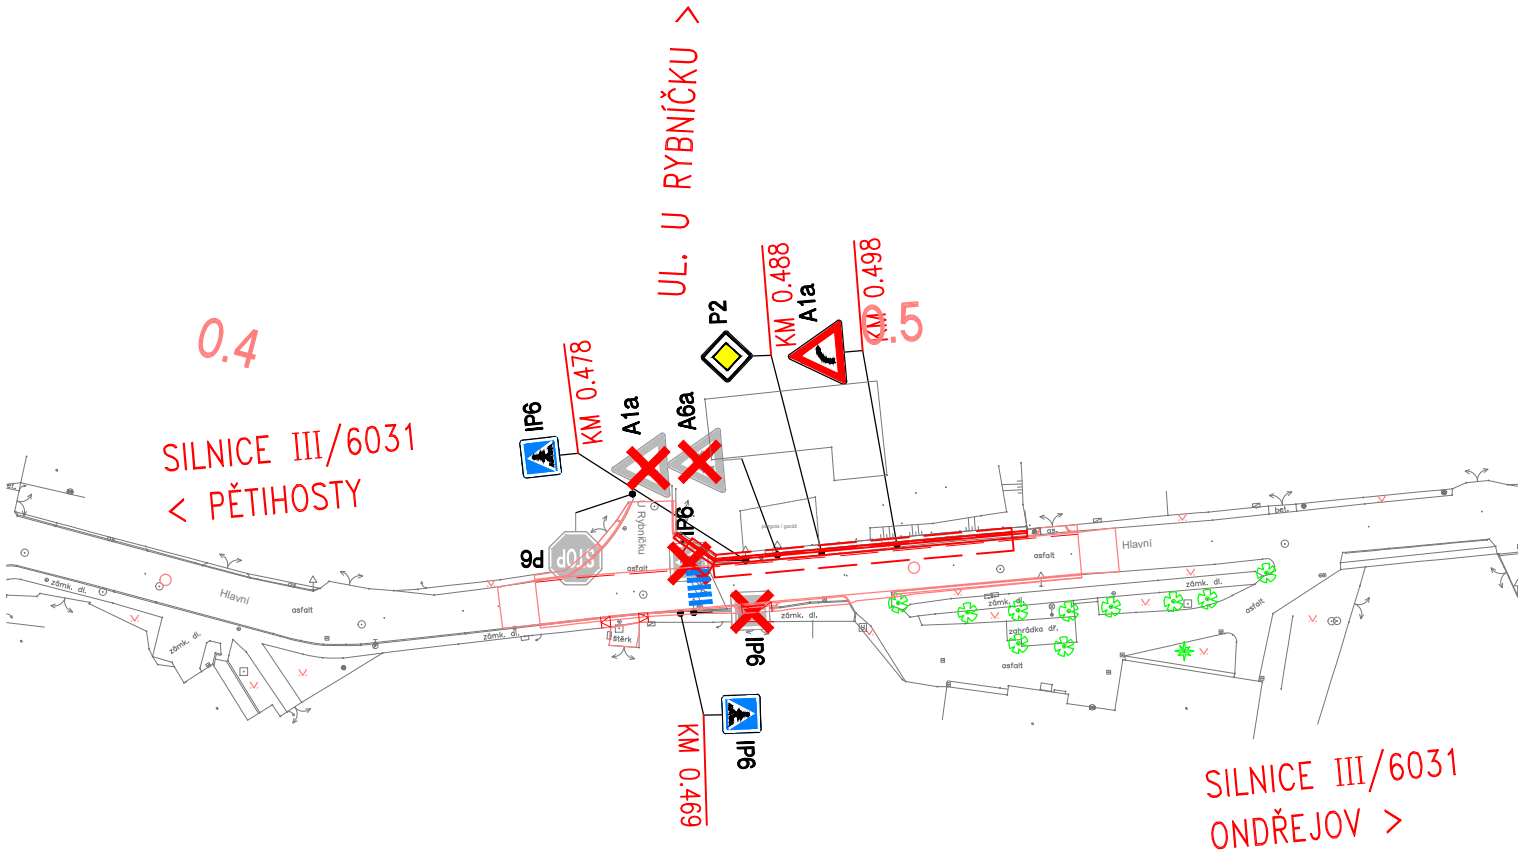


LEGENDA DOPRAVNÍHO ZNAČENÍ:

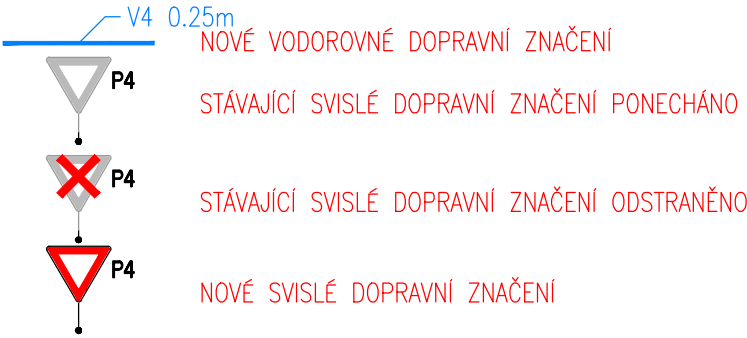

Investor:

STŘEDOČESKÝ KRAJ
ZBOROVSKÁ 11, 150 21 – PRAHA 5

Středočeský kraj

Zhotovitel:

Společnost APIS–PONTEX–TOPCON–GEOTEC

Správce společnosti: Ateliér projektování inženýrských staveb, s.r.o.
OHRADNÍ 24b, 140 00 – PRAHA 4


Společníci:

Pontex, spol. s r.o.
BEZOVÁ 1658, 147 14 PRAHA 4

TOP CON SERVIS s.r.o.
VARŠAVSKÁ 249/30, 120 00 PRAHA 2

GeoTec–GS, a.s.
CHMELOVÁ 2920/6, 106 00 PRAHA 10

Souřadnicový systém: S–JTSK
Výškový systém: Bpv

Číslo zakázky:	17 251 00	HIP:	Ing. Pavel HRDINA 736662206, phr@pontex.cz	 Praha 4, Bezová 1658, 147 14 tel: +420 241096735 fax: +420 244461038
Schválil:	Ing. Václav HVÍZDAL	Zodp. projektant:	Ing. Pavel HRDINA 736662206, phr@pontex.cz	
Tech. kontrola:	Ing. J. ČAMROVÁ	Vypracoval:	Ing. Petr KUNC 739052769, pku@pontex.cz	
724011007, jca@pontex.cz				

Objednatel:	Středočeský kraj	Obec:	Senohraby, Hrusice, Ondřejov	Kraj:	Středočeský
Akce:	III/6031 SENOHRABY, PRŮTAH			Datum	Stupeň
Část:	D.1 STAVEBNÍ ČÁST			11/2020	DSP/PDPS
Objekt:	SO 190.1a – TRVALÉ DOPRAVNÍ ZNAČENÍ (S0101a)			Souprava	Č. přílohy
Příloha:	SITUACE 1:1000				2.a