


PŘEHLED KONSTRUKČNÍCH MATERIÁLŮ

BETON	
PODKLADNÍ BETON	C 12/15 X0
OPĚRNÝ ZED	C 30/37 XF2
ŘÍMSA	C 30/37 XF4
BETONÁŘSKÁ VÝZTUŽ	B500B

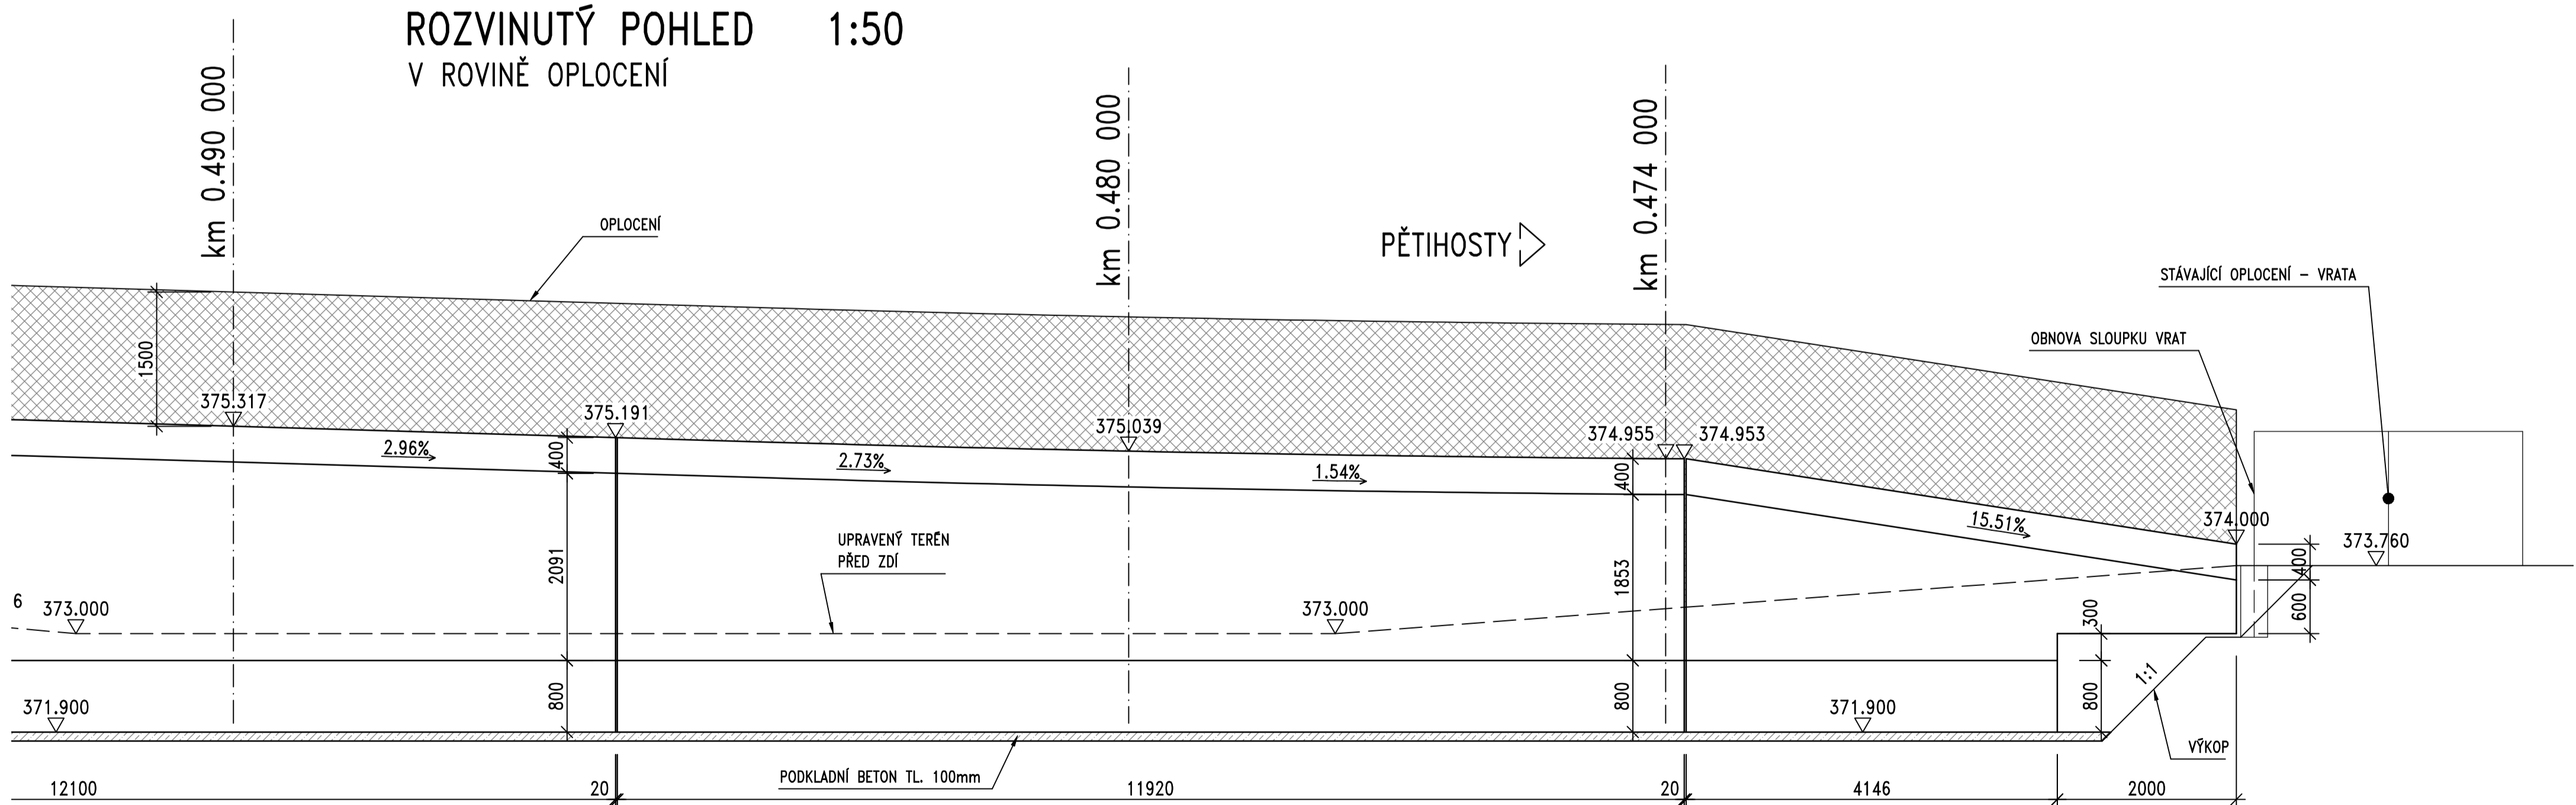

Investor:
STŘEDOČESKÝ KRAJ
ZBOROVSKÁ 11, 150 21 – PRAHA 5

Středočeský kraj

Zhotovitel:
Společnost APIS-PONTEX-TOPCON-GEOTEC

Správce společnosti: Ateliér projektování inženýrských staveb, s.r.o.
OHRADNÍ 24b, 140 00 – PRAHA 4

Společníci:
Pontex, spol. s r.o.
BEZOVÁ 1658, 147 00 PRAHA 4

TOP CON SERVIS s.r.o.
VARŠAVSKÁ 249/30, 120 00 PRAHA 2

GeoTec-GS, a.s.
CHMELOVÁ 2920/6, 106 00 PRAHA 10

Souřadnicový systém: S-JTSK
Výškový systém: Bpv

Číslo zakázky: 17 251 00
HIP: 738662206, phr@pontex.cz
Ing. Pavel HRDINA

Schválil: Ing. Václav HVIŽDAL
Zodp. projektant: Ing. Martin KUDRNÁČ
602256144

Tech. kontrola: Ing. Daniel SINDLER, Ph.D.
724007830, dsn@pontex.cz

Vypracoval: Ing. Martin KUDRNÁČ
602256144

PONTEX S.R.O.
Praha 4, Bezová 1658, 147 00
tel: +420 24462219 fax: +420 24461038

Objednatel: Středočeský kraj
Akce: III/6031 SENOHRABY, PRŮTAH
Část: D.1 STAVEBNÍ ČÁST
Objekt: SO 255 – OPĚRNÁ ZED U Č.P. 39
Příloha: PŘÍČNÝ ŘEZ, ROZVINUTÝ POHLED

Kraj: Středočeský
Datum: 06/2021
Stupeň: DSP/PDPS
Souprava: Č. přílohy
3