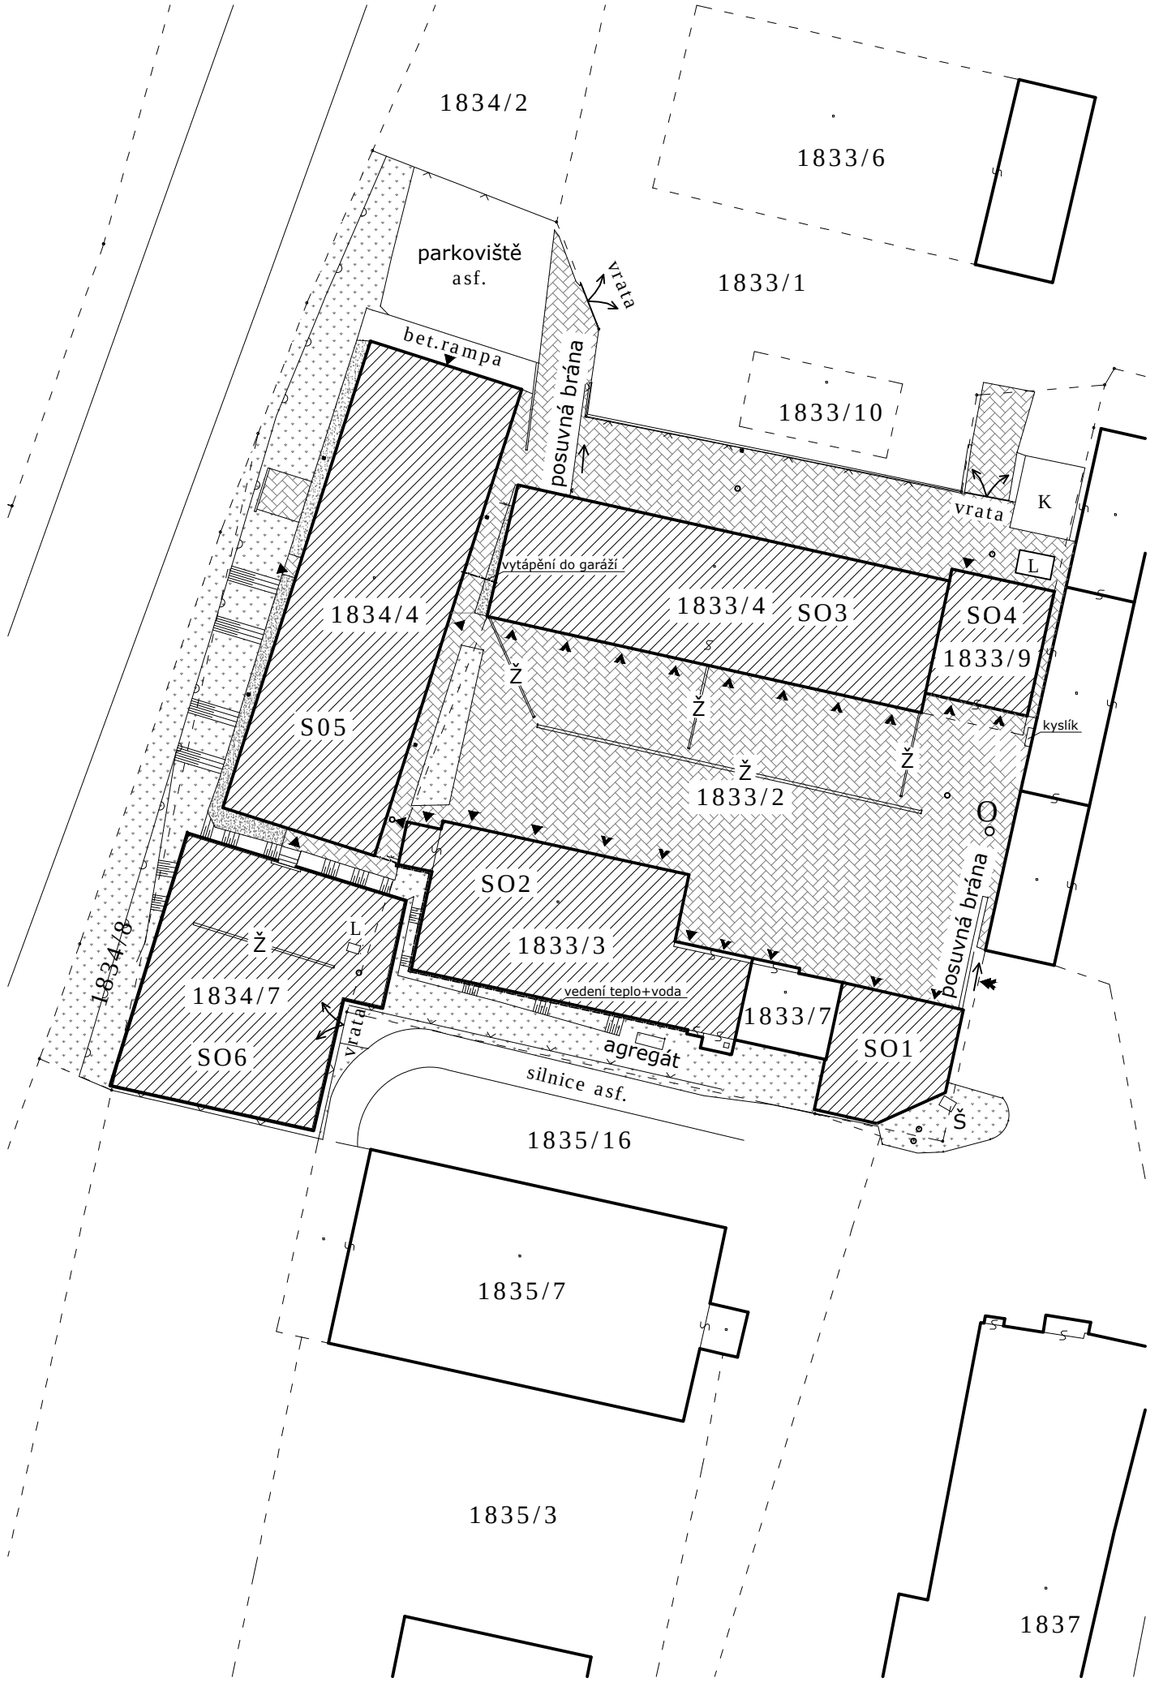

LEGENDA:

- Stávající řešené objekty/stavby
- Stávající objekty
- Stávající zpevněné plochy
- Stávající zatravněné plochy
- Stávající štěrkové plochy
- Stávající plot – drátěný
- Stávající plot – zděný
- Hranice parcel
- Hlavní vjezd a vchod na parcelu
- Vstup do objektu
- Vjezd do garáže/přístřešku
- Ž – Žlab
- K – Kontejnery
- Š – Šachta
- L – Lapol – odlučovač lehkých kapalin
- O – Lampa – osvětlení

Řešené objekty (jsou ve vlastnictví ZZS středočeského kraje):

SO1	Velkoprostorový kovový přístřešek pro vozidla v dílnách Benešov
SO2	ZOS Benešov, zázemí ZOS Benešov + dílny
SO3	Garáže pro vozidla ZZS Benešov + sklad pneumatik
SO4	Geometrie kol a myčka sanitních či osobních vozidel ZZS
SO5	Stanoviště zdravotnické záchranné služby
SO6	Parkovací plocha pro vozidla zaměstnanců ZZS

Pozn:

Objekt na parc.č. 1833/7 není předmětem řešení. Tento objekt není ve vlast. Zdravotnické zchranné služby Středočeského kraje, ale je ve vlastnictví Nemocnice Rudolfa a Stefanie Benešov, a.s.

KÓTOVÁNO V mm, VÝŠKOVÉ KÓTY V m

www.zdrave-bydleni.cz

Anuet
studio spokojeného a zdravého bydlení
Ing. Pavel MELICHER

ZÁZVORKOVA 1997 - PRAHA 5 - ČESKÁ REPUBLIKA - IČO 40811760

ARCHITEKTONICKÝ NÁVRH	VYPRACOVALI	ODPOVĚDNÝ PROJEKTANT
	Lucie ŠILAROVÁ	Ing. Pavel MELICHER
	Alena STARÁ	
	Tomáš MELICHER	

MÍSTO STAVBY	parc. č. 1833/2, 1833/3, 1833/4, 1833/9, 1834/4, 1834/7 v k. ú. Benešov u Prahy [602191]
INVESTOR	Zdravotnická záchranná služba Středočeského kraje, příspěvková organizace Vančurova 1544, 272 01 Kladno
STUPEŇ PROJEKTOVÉ DOKUMENTACE	Zaměření skutečného stavu

NÁZEV AKCE

ZAMĚŘENÍ AREÁLU AUTODÍLNY, ZOS A ZZS V BENEŠOVĚ - SKUTEČNÝ STAV

ZAKÁZKA ČÍSLO	
DATUM	SRPEN/2015
FORMÁT	A3
MĚŘÍTKO	1:500
ČÍSLO VÝKRESU	PARÉ

NÁZEV VÝKRESU

SITUAČNÍ VÝKRES

05