




POHLED VÝCHODNÍ

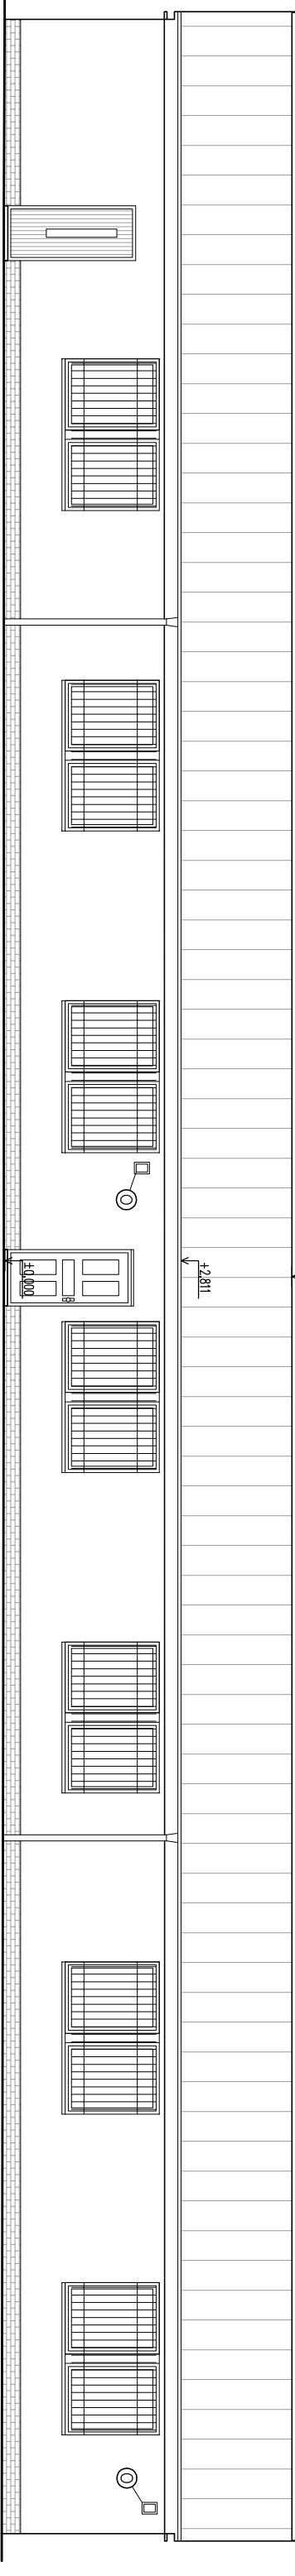


POHLED ZÁPADNÍ

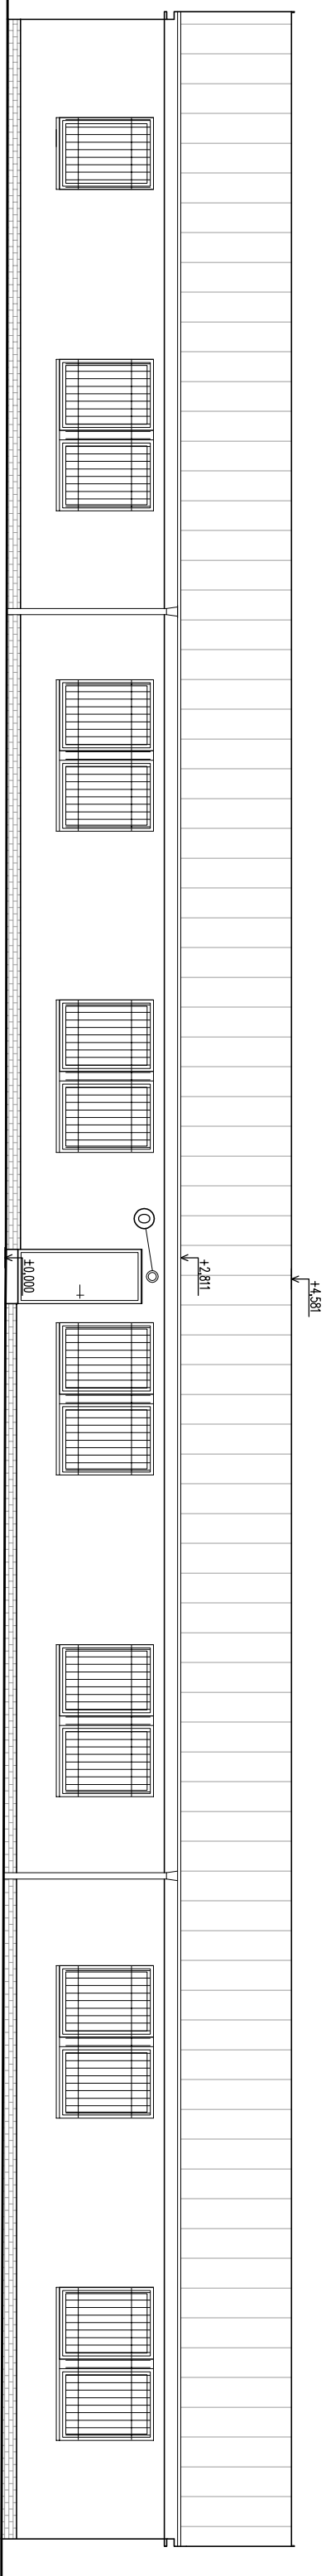

POHLED SEVERNÍ

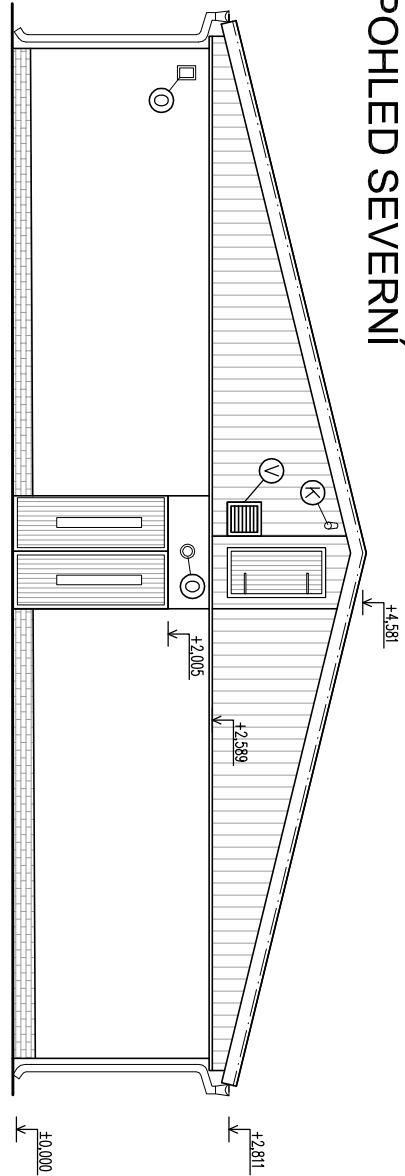

POHLED JIŽNÍ

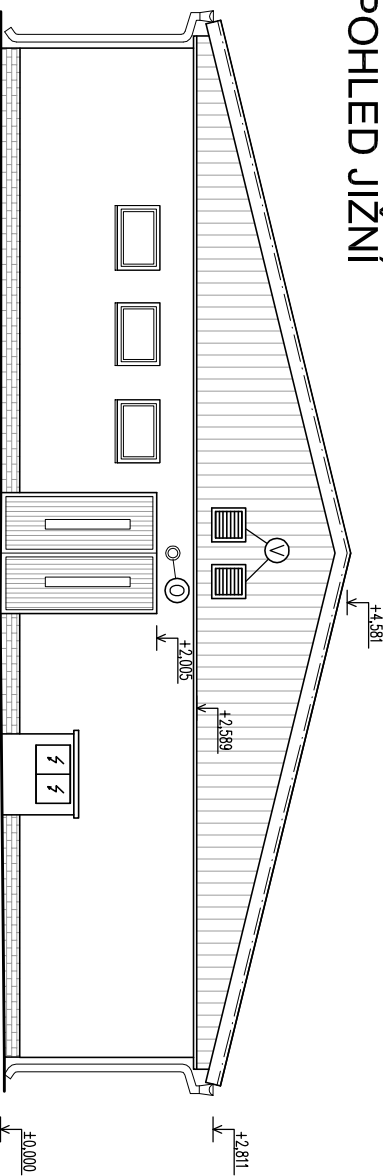

LEGENDA:

- Ⓐ ALARM
- Ⓚ KAMEROVÝ SYSTÉM
- Ⓞ OSVĚTLENÍ
- Ⓥ VĚTRACÍ MŘÍŽKA

±0.000 = 384.540 m n. m.

KÓTOVÁNO V mm, VÝŠKOVÉ KÓTY V m

<div>Anuet</div> <div>Ing. Pavel MELICHER</div> <div>studio specializované a zdánlivě bydlící</div>		www.zdrave-bydleni.cz	
MÍSTO STAVBY		ZÁVORKOVA 1997 - PRAHA 5 - ČESKÁ REPUBLIKA - IČO 40811760	
INVESTOR		ARCHITECTONICKÝ NÁVRH	VÝPRACOVALA
STUPĚŇ PROJEKTOVÉ DOKUMENTACE		Odpovědný projektant	
NÁDEV AKCE		Ing. Pavel MELICHER	
NÁDEV VÝKRESU		Záměření skutečného stavu	
ZAMĚŘENÍ AREÁLU AUTODILNÝ, ZOS A ZIS V		Zdravotnická zádrtavná služba Středoského kráje, příspěvková organizace	
BENĚŠOVĚ - SKUTEČNÝ STAV		Vančurova 1544, 272 01 Kladrno	
SOS - STANOVÍŠTĚ ZDRAVOTNICKÉ ZÁCHRANNÉ SLUŽBY		Zákazka číslo	
POHLED S.J.V.Z		Datum	
		Formát	
		Měřítko	
		Číslo výkresu	
		Příloha	
		28	