



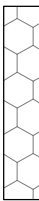
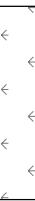
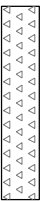



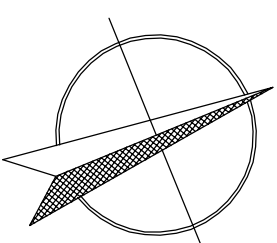
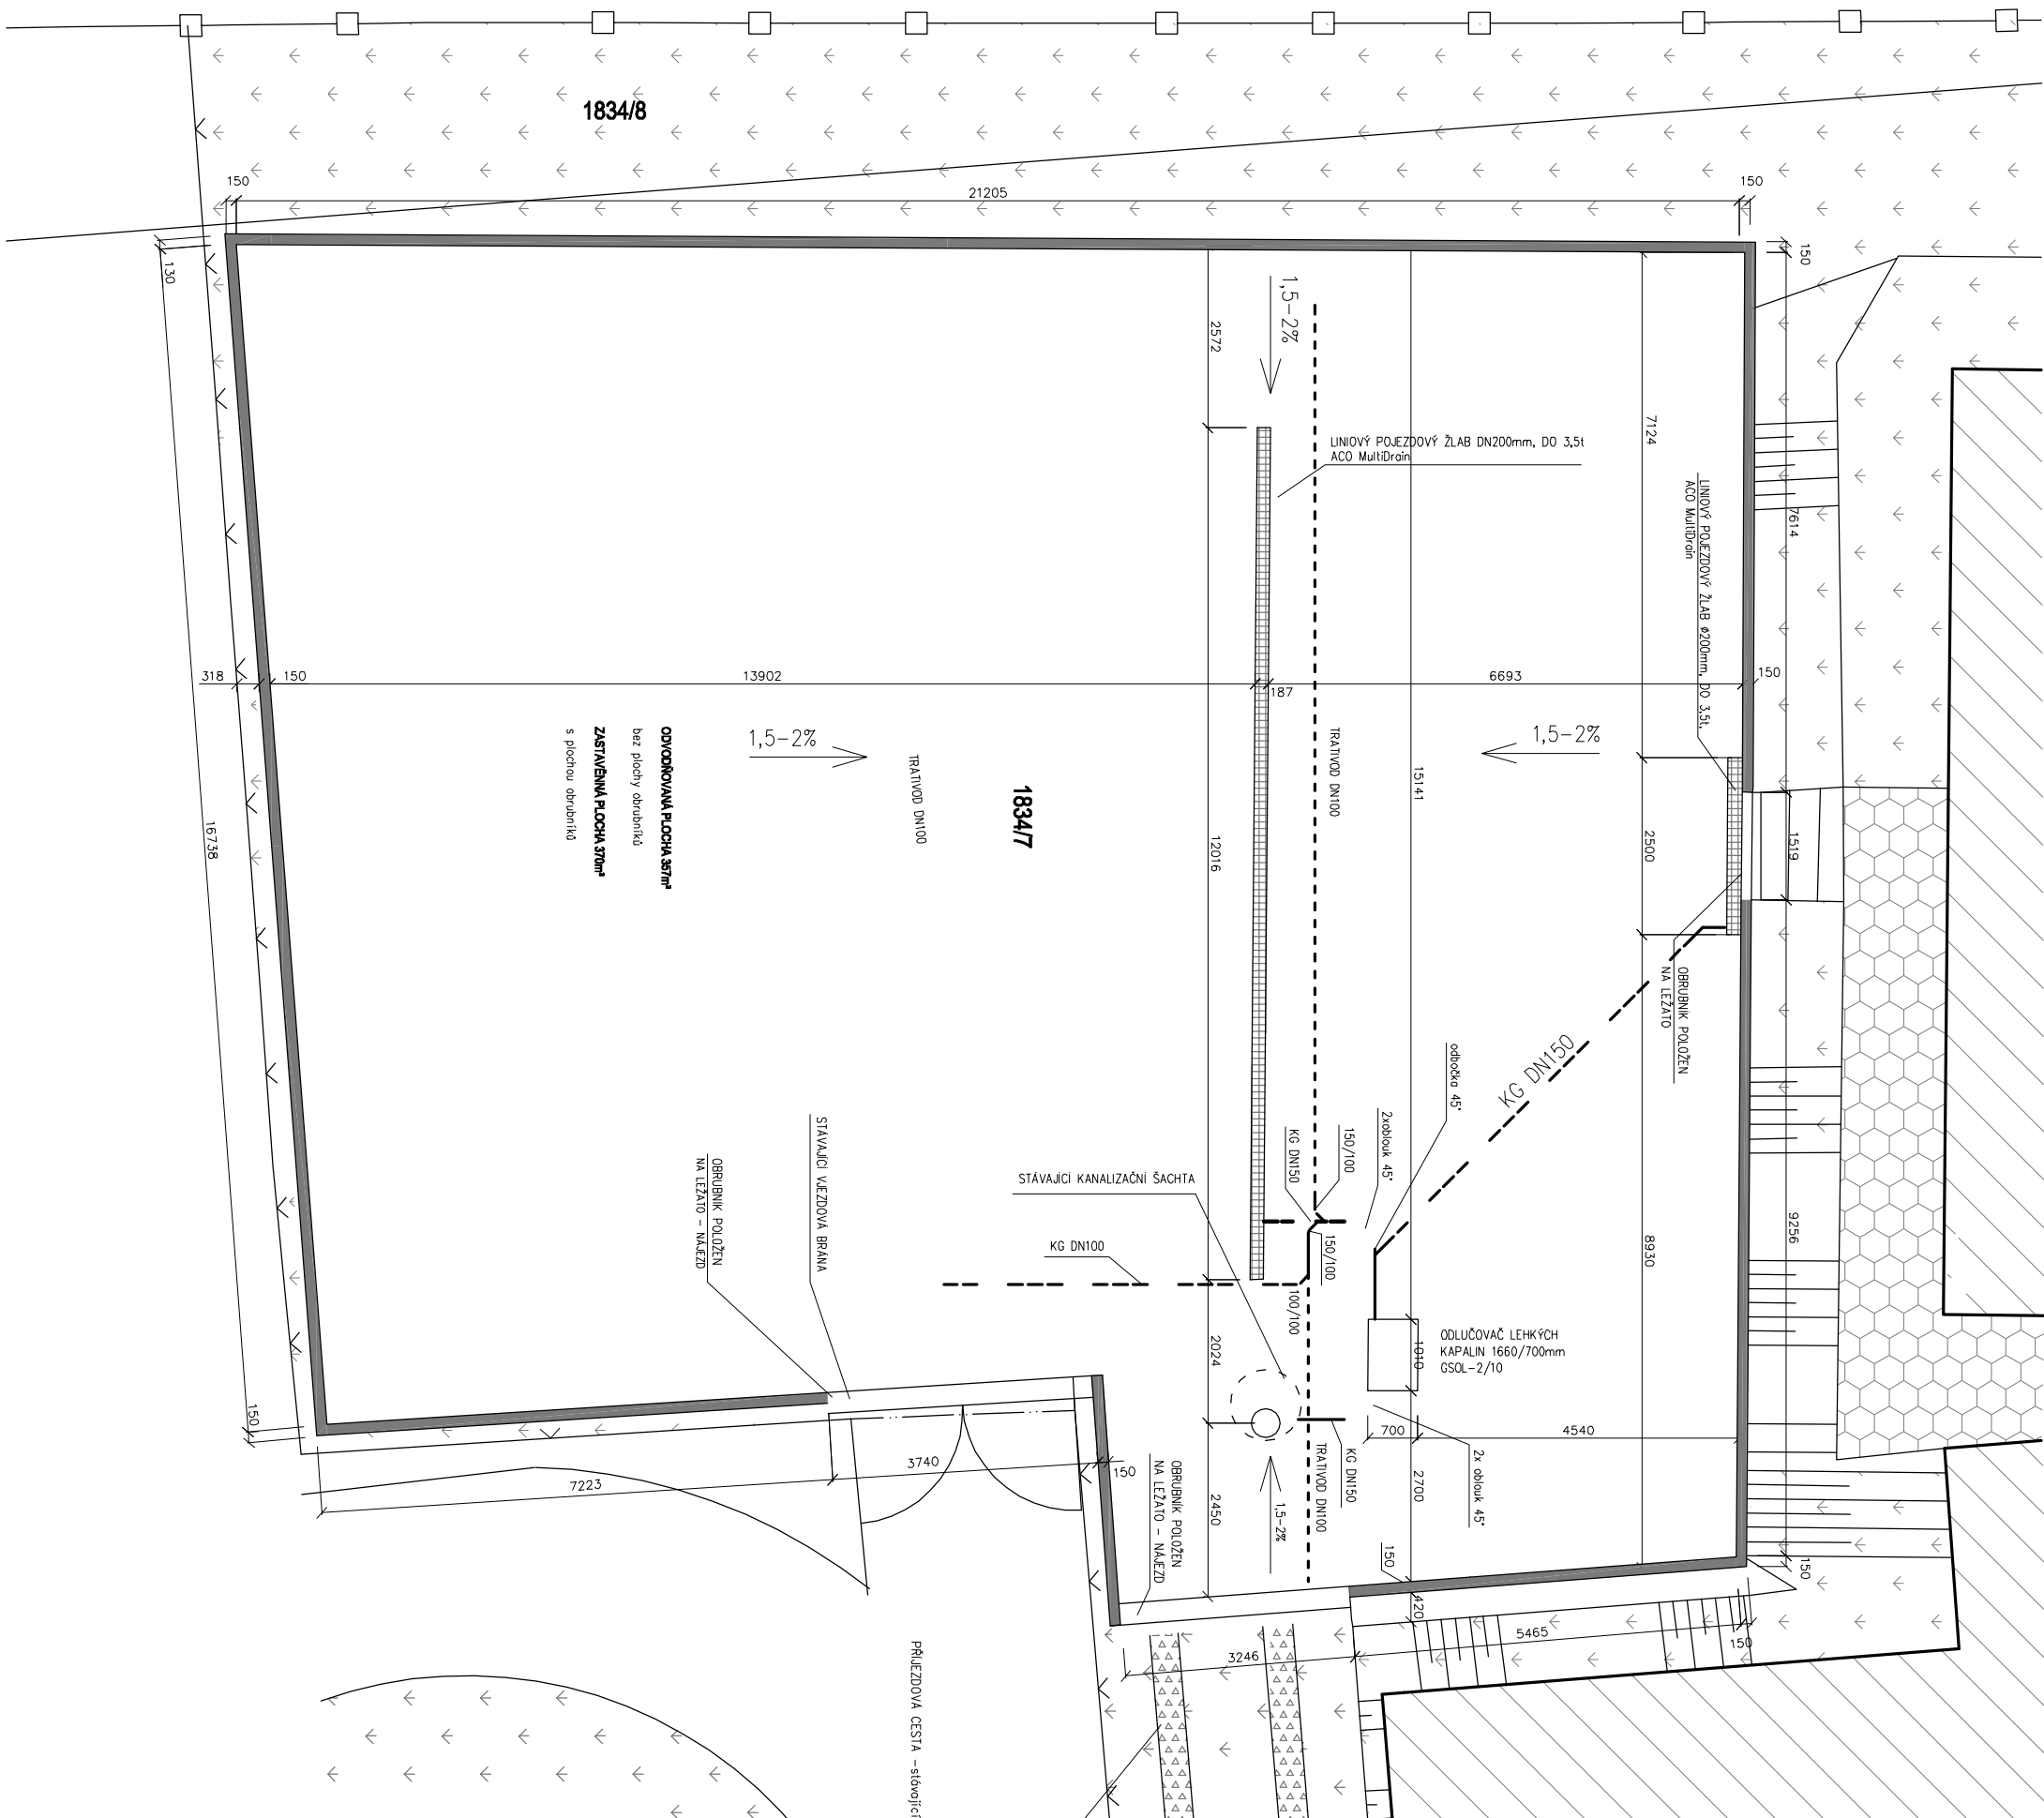


LEGENDA

- | | |
|---|-------------------------------------|
|  | HRANICE STÁVAJÍCICH OBJEKTŮ |
|  | STÁVAJÍCÍ OPLOCENÍ DRÁTOVÉ (PLETKO) |
|  | STÁVAJÍCÍ SKLADANÁ BETONOVÁ STĚNA |
|  | OBJEKTY |
|  | STÁVAJÍCÍ ZPEVNĚNÉ PLOCHY |
|  | ZELEN' |
|  | BETONOVÁ ZATRAVŇOVACÍ DLAŽBA |
|  | NOVÝ BETONOVÝ OBRUBNIK |
|  | TRATIVOD |
|  | KANALIZACE DEŠŤOVÁ |

POZN.:

- DETAIL Y ODLUČOVAČE KAPALINÝCH LÁTEK A ODTOKOVÉHO ŽLABU JSOU PŘILOŽENY V TECHNICKÝCH LISTECH
- ZA ±0,000 BYLO ZVOLENO DNO ŠACHTY



KÓTOVÁNO V mm, VÝŠKOVÉ KÓTY V m

		www.stavba-bydleni.cz	
Annet		ZÁVORKOVA 1997 - PRAHA 5 - ČESKÁ REPUBLIKA - IČO 40811760	
stavilo projektanta a zadávající bydlí Ing. Pavel MELCHER		ARCHITEKTURNÍ NÁVRH	OPOŘENÝ PROJEKTANT Ing. Pavel MELCHER
		VYPRACOVUJ	Bc. Lucie ŠILAROVÁ
MÍSTO STAVBY	PARC. č.: 1833/2, 1833/3, 1833/4, 1833/9, 1834/4, 1834/7 v k. ú. Benetsov u Prahy [602191]		
INVESTOR	Závodnická záchranná služba Středočeského kraje, příspěvková organizace Vančurova 1544, 272 01 Kladno		
STUPĚŇ PROJEKTOVÉ DOKUMENTACE	Zjednotěný skutečného stavu		
NÁZEV AKCE	ZAMĚŘENÍ AREálu AUTODIPLINY, ZOS A ZS S BENEŠOVĚ - SKUTEČNÝ STAV		
NÁZEV VÝKRESU	SO6 - PARKOVACÍ PLOCHA PRO VOZIDLA ZAMĚŠTNANCŮ ZS PŮDORYS		
ZAKÁZKA ČÍSLO	DATUM	SŘEZNUTÍ	
	FORMÁT	A3	
	MĚRITKO	1:100	
	ČÍSLO VÝKRESU	PALÉ	
31			