


PODÉLNÝ ŘEZ OSOU MOSTU

1:50

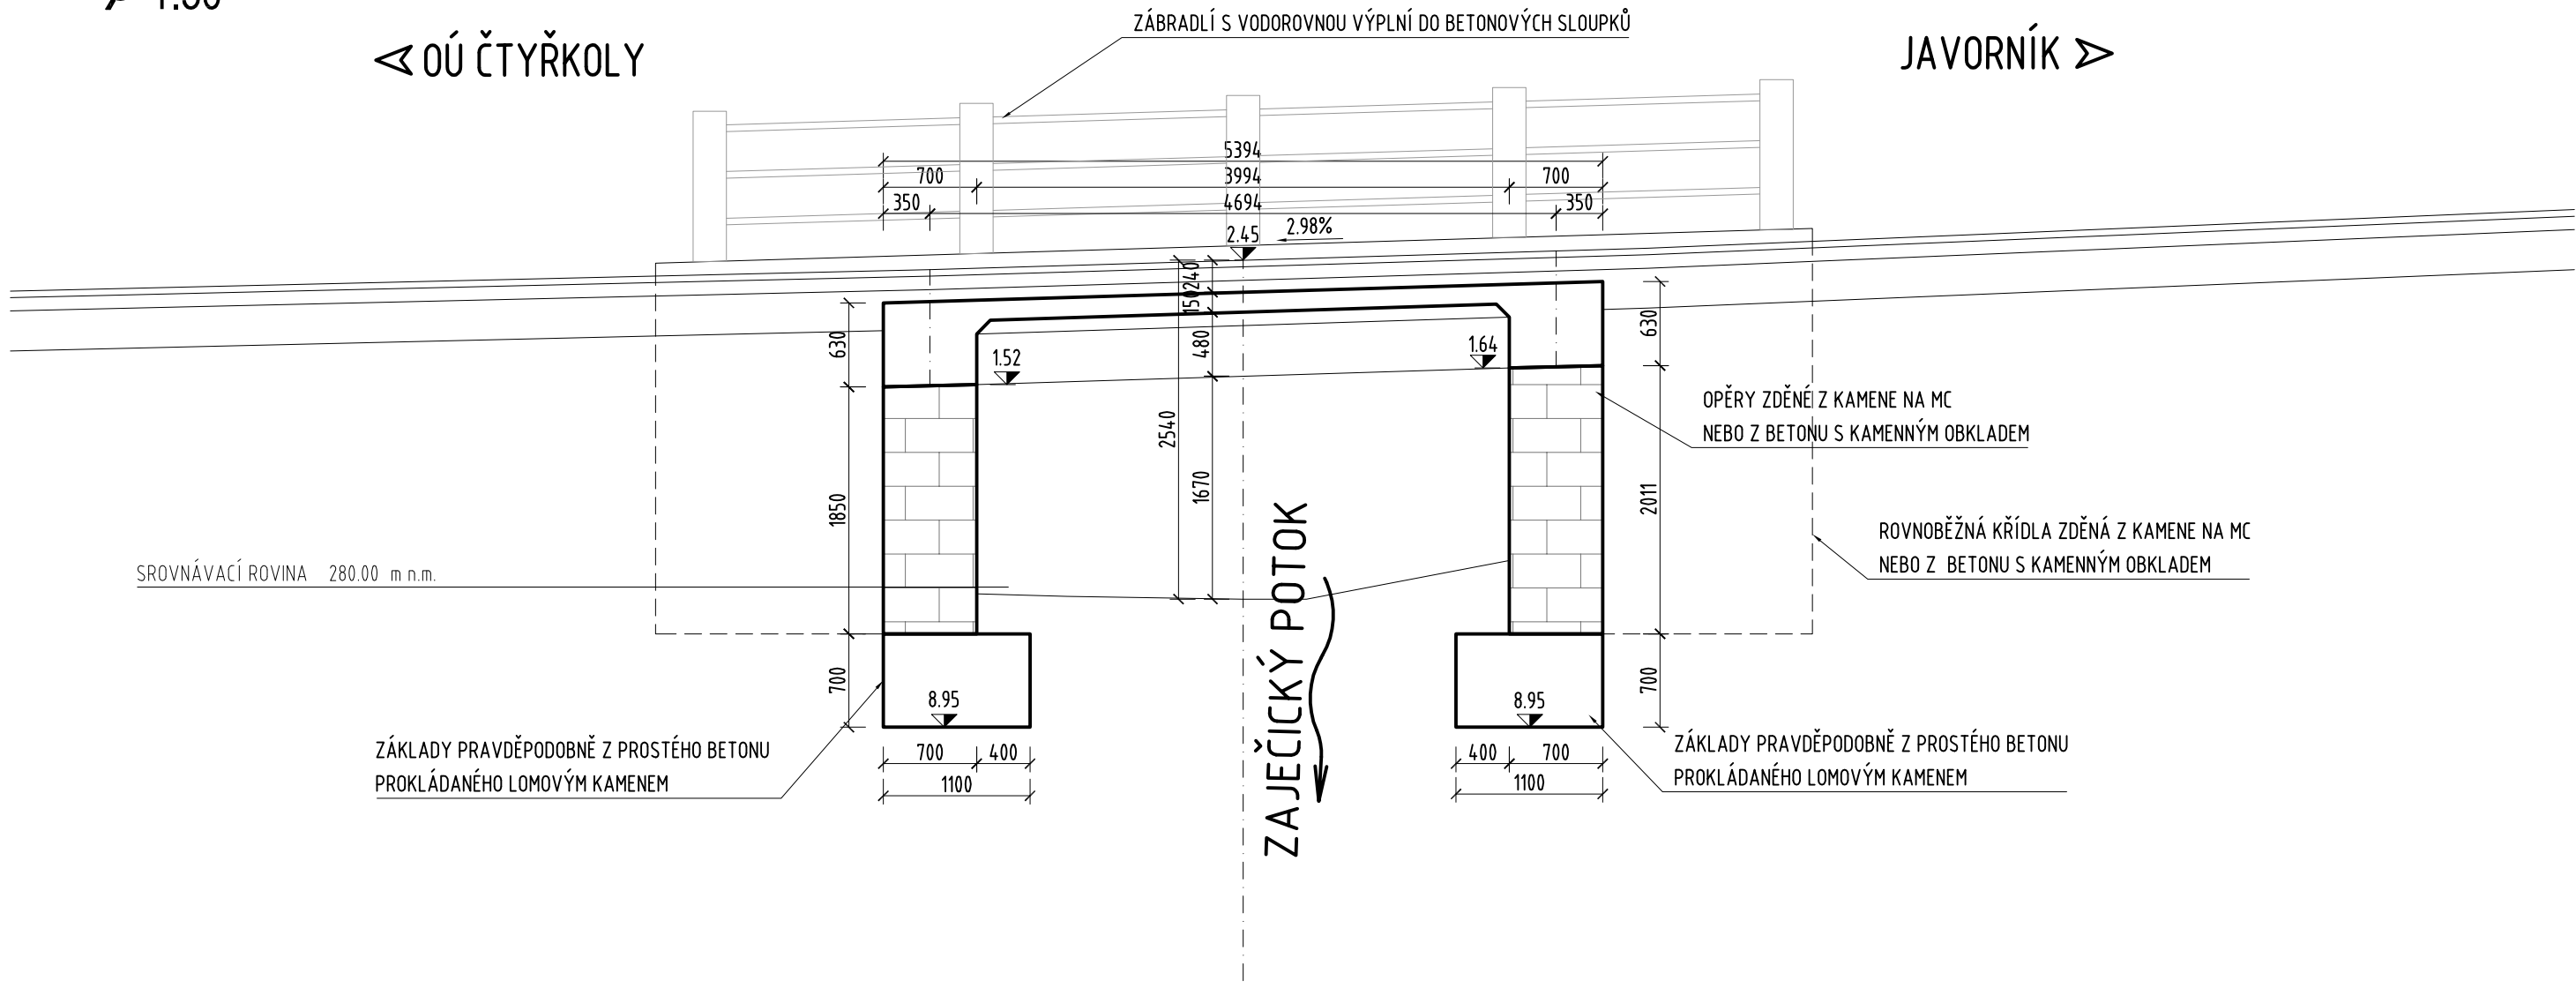

Akce:
III/1096 Javorník, most ev.č.1096–3 přes potok v obci Javorník

Objednatel:
KRAJSKÁ SPRÁVA A ÚDRŽBA SILNIC STŘEDOČESKÉHO KRAJE
ZBOROVSKÁ 11, 150 21 PRAHA 5

KSÚS
KRAJSKÁ SPRÁVA A ÚDRŽBA SILNIC Středočeského kraje

Souřadnicový systém: S–JTSK
Výškový systém: Bpv

Číslo zakázky:	20–06–031	HIP:	Ing. Jan Komanec jkm@pontex.cz	
Schválil:	Ing. Václav HVÍZDAL	Zodp. projektant:	Ing. Tomáš Humpal	
Tech. kontrola:	Ing. Jan Vaner	Vypracoval:	Ing. Tomáš Humpal	

Objednatel: KSÚS Středočeského kraje		Obec: Javorník		Kraj: Středočeský	
Akce:	III/1096 Javorník, most ev.č.1096–3 přes potok v obci Javorník D.1 SO 200 Demolice mostu			Datum	Stupeň
				06/2021	PDPS
				Souprava	Č. přílohy
Část:	Podélný řez – stávající stav				003
Příloha:					