


🔍 1:50

OÚ ČTYŘKOLY

JAVORNÍK

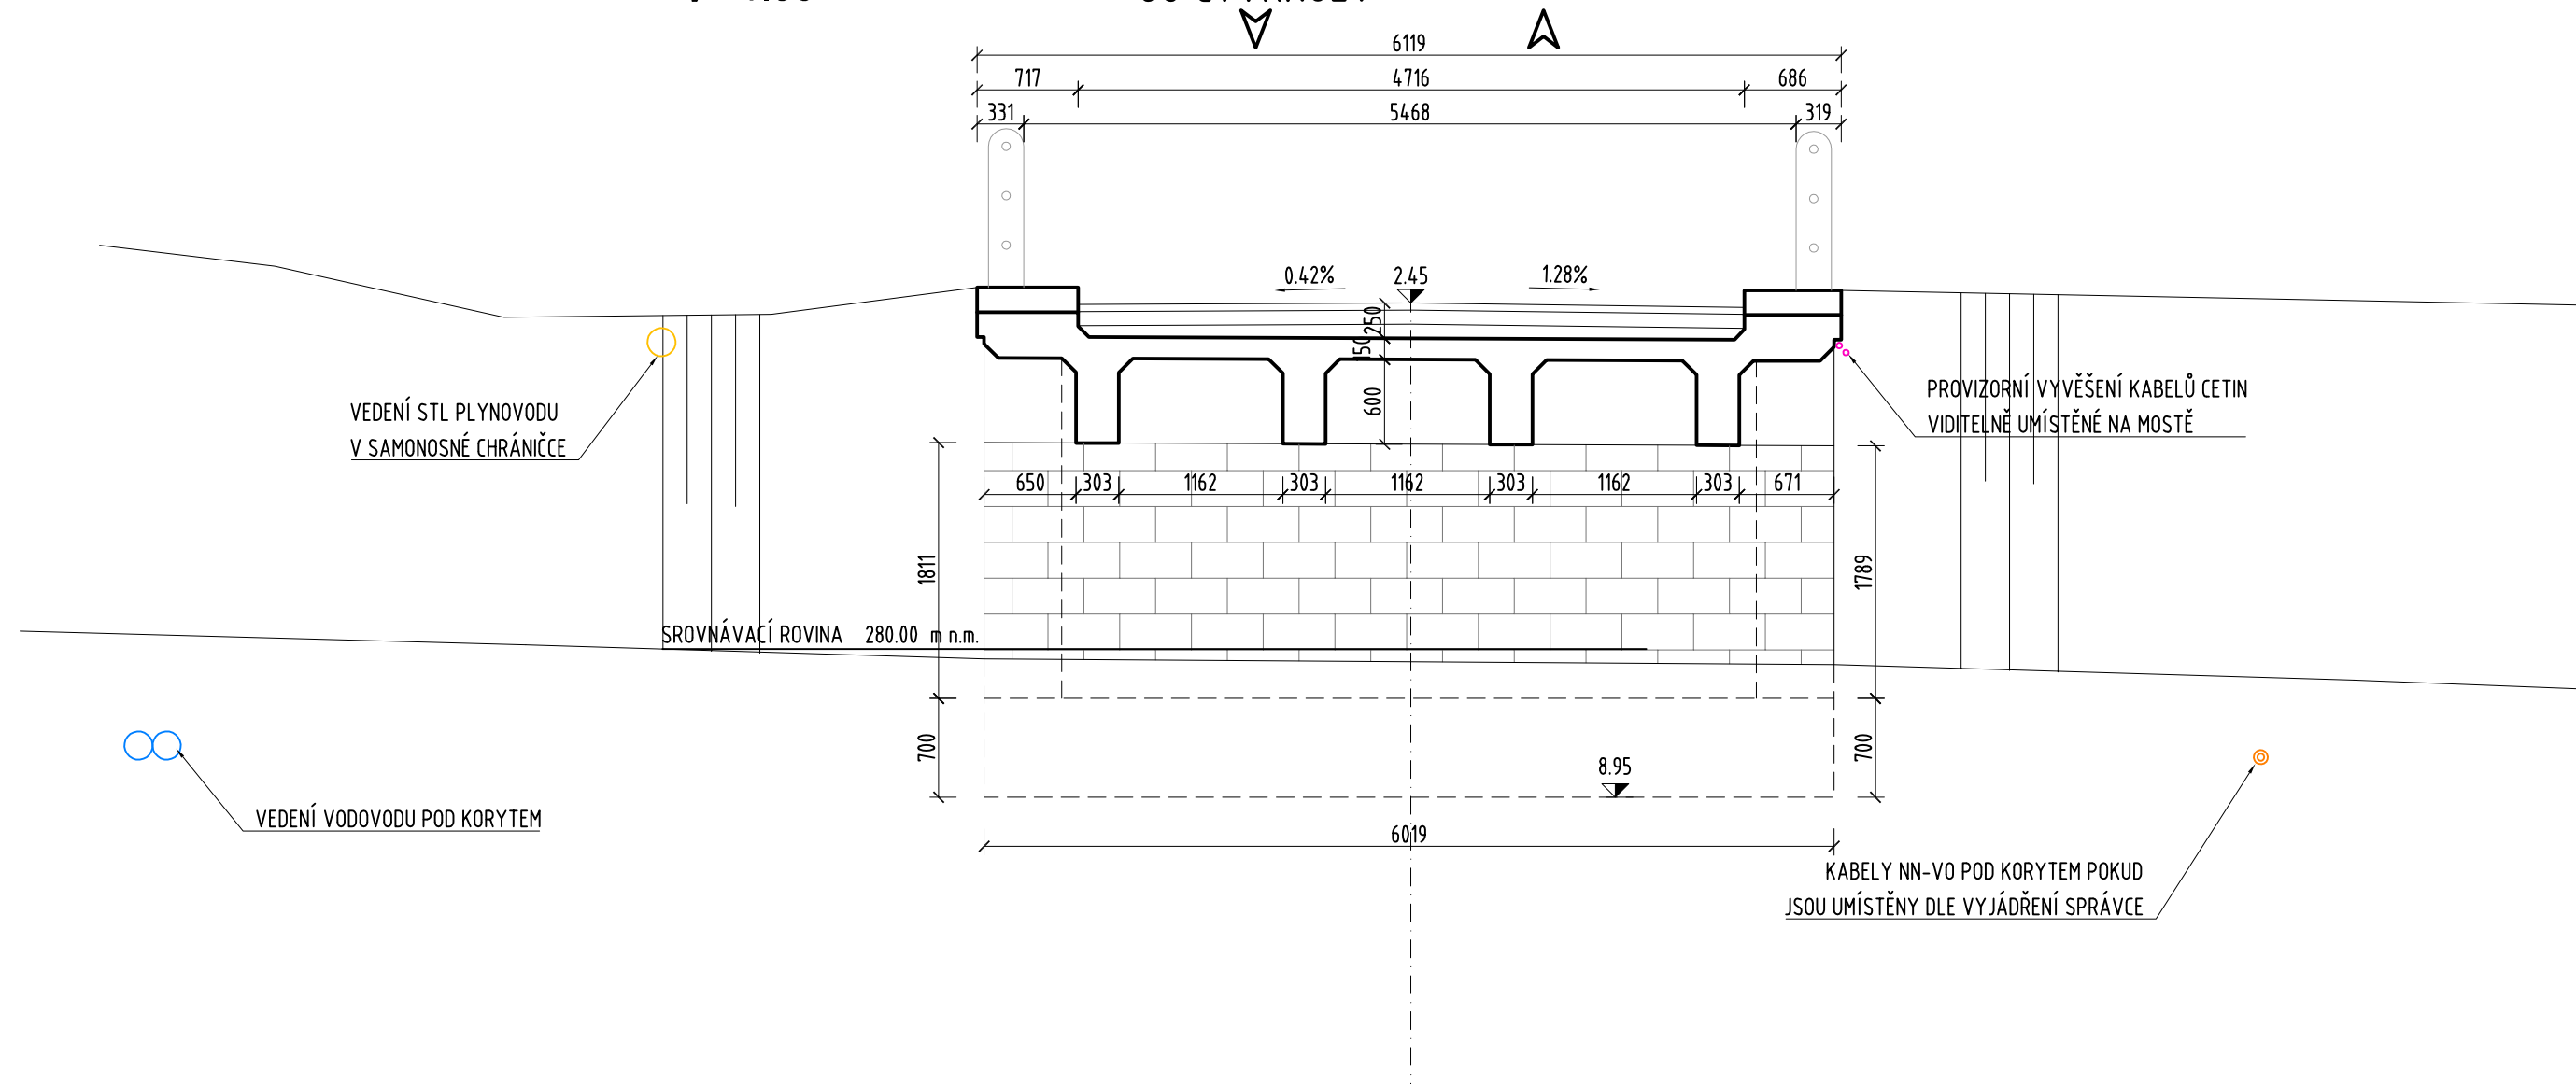

Akce:

III/1096 Javorník, most ev.č.1096-3 přes
potok v obci Javorník


Objednatel:

**KRAJSKÁ SPRÁVA A ÚDRŽBA SILNIC
STŘEDOČESKÉHO KRAJE**
ZBOROVSKÁ 11, 150 21 PRAHA 5



Souřadnicový systém: S-JTSK

Výškový systém: Bpv

Číslo zakázky:	20-06-031	HIP:	Ing. Jan Komanec	 Praha 4, Bezová 1658, 147 00
Schválil:	Ing. Václav HVÍZDAL	jkm@pontex.cz	<i>Komanec</i>	
	<i>Hvizdal</i>	Zodp. projektant:	Ing. Tomáš Humpal	
Tech. kontrola:	Ing. Jan Vaner	Vypracoval:	Ing. Tomáš Humpal	

Objednatel: KSÚS Středočeského kraje		Obec:	Javorník	Kraj:	Středočeský
Akce:	III/1096 Javorník, most ev.č.1096–3 přes potok v obci Javorník D.1 SO 200 Demolice mostu			Datum	Stupeň
Část:				06/2021	PDPS
Příloha:				Souprava	Č. přílohy
Příčný řez – stávající stav			004		