


PODÉLNÝ ŘEZ, 1:50


← KOJICE

TÝNEC NAD LABEM

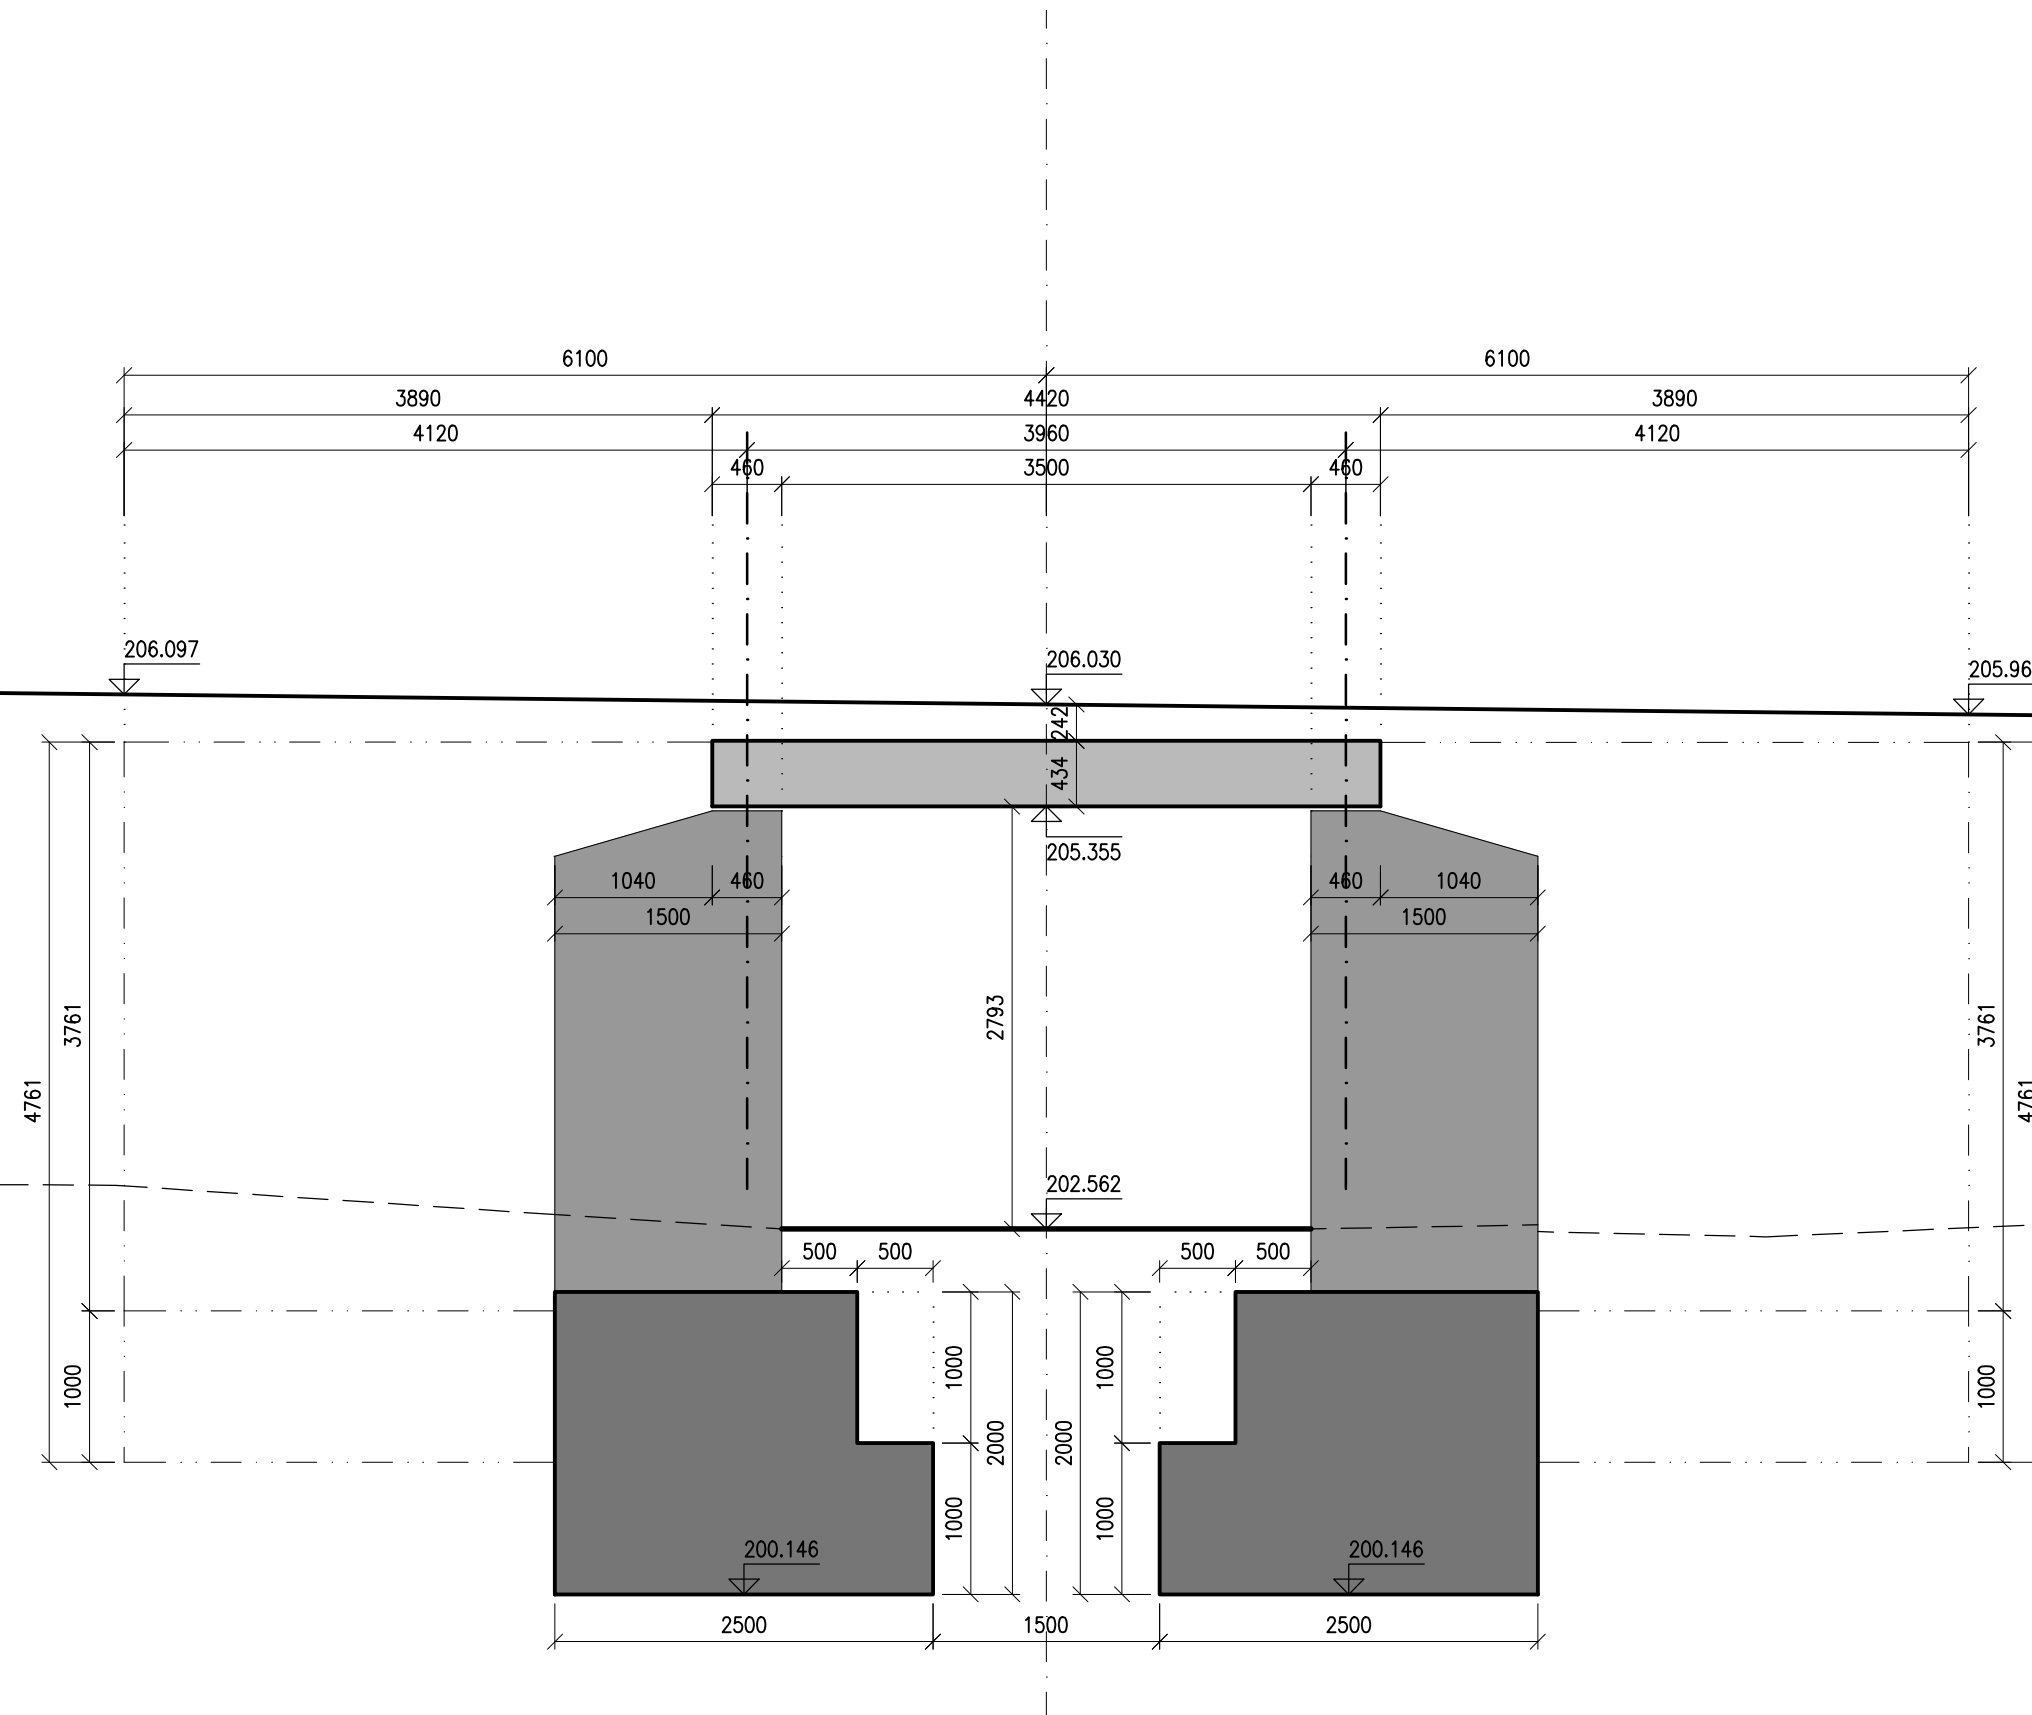

KOJICE

TÝNEC NAD
LABEM

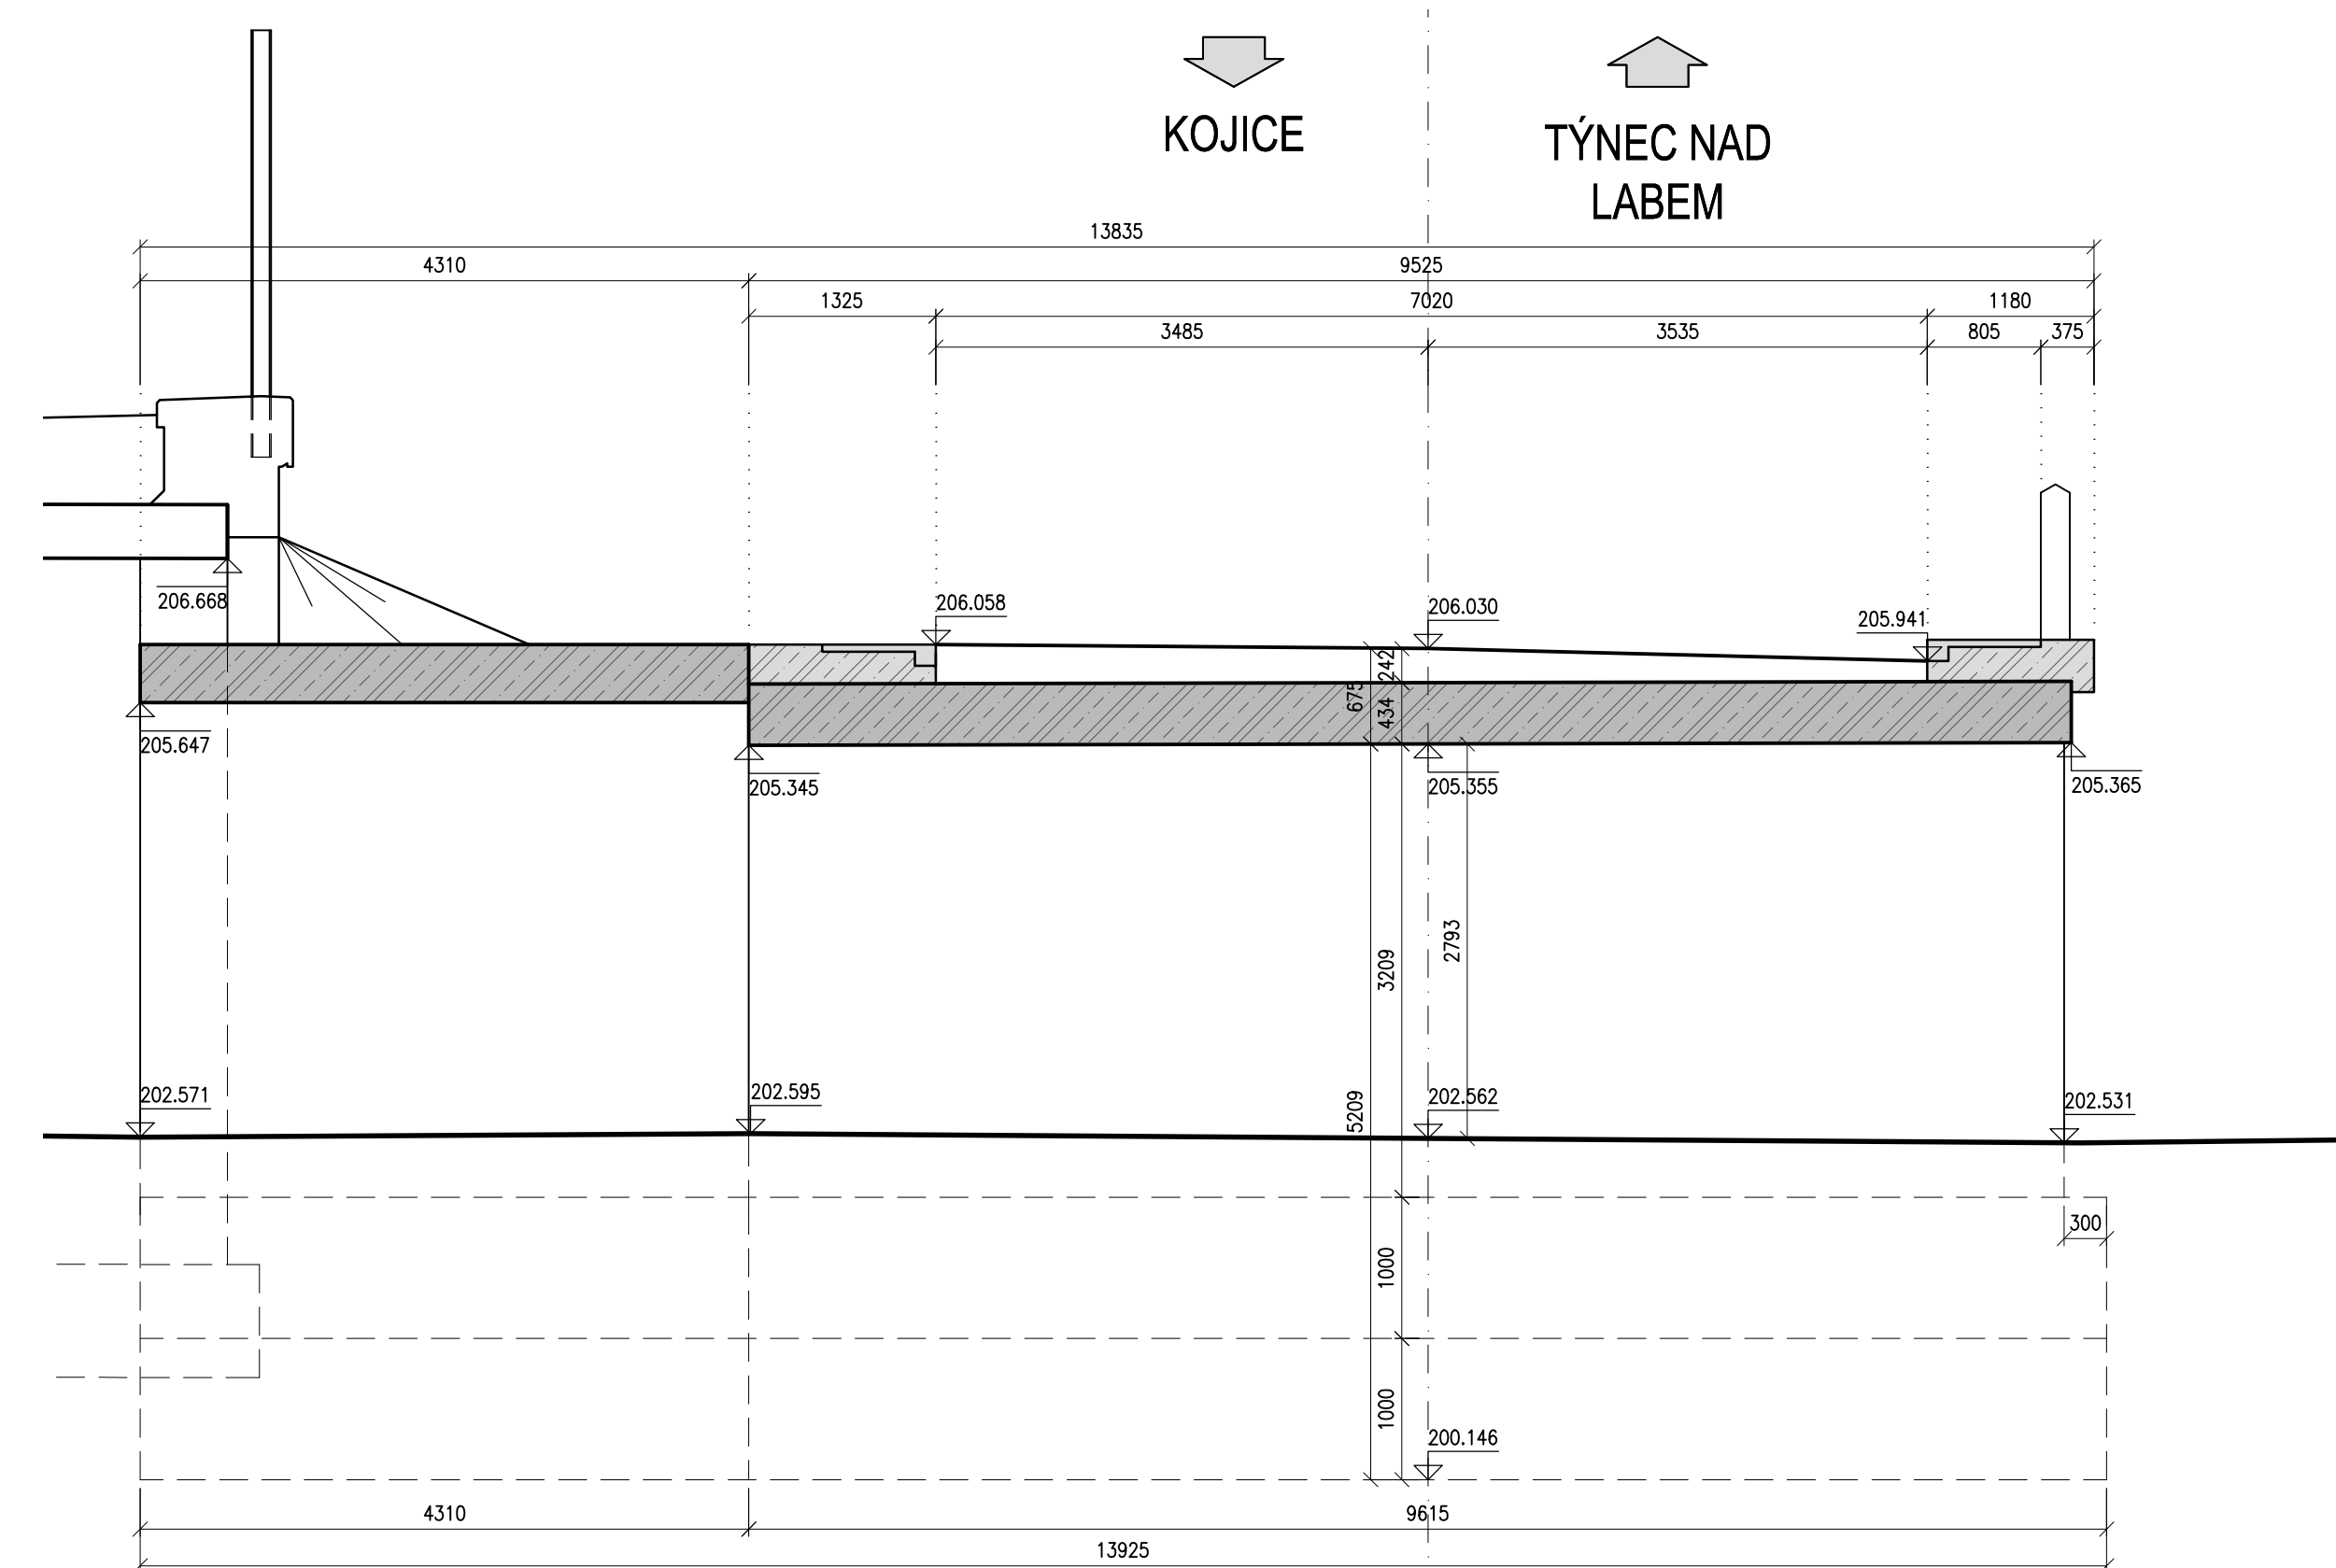

Souřadnicový systém S-JTSK
Výškový systém Bpv

Změna:	Název změny:	Datum:	Provedl:	Podpis:

Investor:

**Krajská správa a údržba silnic Středočeského kraje,
příspěvková organizace**

Zborovská 11
150 21 Praha 5



Objednatel:

**Krajská správa a údržba silnic Středočeského kraje,
příspěvková organizace**

Zborovská 11
150 21 Praha 5

 **KřSÚS**
KRAJSKÁ SPRÁVA A ÚDRŽBA SILNIC
Středočeského kraje

METROPROJEKT Praha a.s.
Argentinská 1621/36
170 00 Praha 7
gen. ředitel: Ing. David Krása
tel.: +420 296 154 105
www.metroprojekt.cz
info@metroprojekt.cz



METROPROJEKT

Souprava číslo:


HIP:
Ing. Jan PEŠATA

tel.: +420 296 154 311

Stupeň: **PDP9**

Podpis:

Pisala

Podpis:  **PRÍPRAVA OPATŘENÍ NA DI PRO PŘEPRAVU NTK
PRO NJZ EDU - II/322 TÝNEC N.L., MOST EV.Č.
322-006 PŘES MÍSTNÍ KOMUNIKACI ZA TÝNCEM
NAD LABEM**

Zpracovatelský útvar:

	Název části díla:
--	-------------------

S-52

tel.: +420 296 154 349

Vedoucí útvaru:
Roman Dušek

S-52	STAVEBNÍ ČÁST
Podpis:	SO 202 - Most ev.č. 322-006

D

Odpovědný projektant:

Ing. Martin LÁŠEK

Vypracoval:

Ing. Martin LÁŠEK

Skart. **V20/2041**

znak:	VZ0/Z041
Počet	5

Podpis:	Název přílohy:
---------	----------------

sep,

šeb,

2021

1.55

Podpis: 	Název přílohy:
	STÁVAJÍCÍ STAV - ŘEZY

Změna:	
--------	--

Číslo příl.:

003

50	ICD:	20	7400	001	00	03	01
----	------	----	------	-----	----	----	----