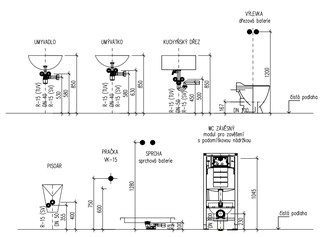

Legenda zařizovacích předmětů :

- U – umyvadlo, směšovací páková baterie stojánková umyvadlová, 2xRK15, z.u. umyvadlová
- UI – umyvadlo pro invalidy, směšovací páková baterie stojánková umyvadlová, 2xRK15, z.u. umyvadlová podomítková
- UM – umyvátko, směšovací páková baterie stojánková umyvadlová, 2xRK15, z.u. umyvátková
- D – kuch. dřez (součástí kuch. linky), směšovací páková baterie stojánková dřezová, 2xRK15, z.u. dřezová
- WC – WC závěsný, modul pro zvažení s podomítkovým splachovačem, RK15
- WCI – WC závěsný pro invalidy (sedátko ve výšce 460 mm), modul pro zvažení s podomítkovým splachovačem s oddělením splachovačím, RK15, madla
- AP – pračkový ventil DN 15, z.u. podomítková pro pračky
- S – sprchová vanička, směšovací páková baterie nástěnná sprchová, z.u. sprchová
- VL – výlevka, vzhled stojící, sanit. keramika s WC sklonem, a vodorovným odpadem DN100 dřezová nebo umyvadlová nástěnná baterie Délka výlevkového rámítka 320 mm.
- PI – pisoár dl. elektronického splachování, RK15 pisoárová zápachová uzávěrka odsávací

ULOŽENÍ POTRUBÍ PVC VE SVAHOVANÉM VÝKOPU

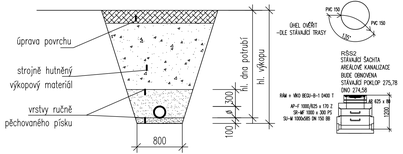

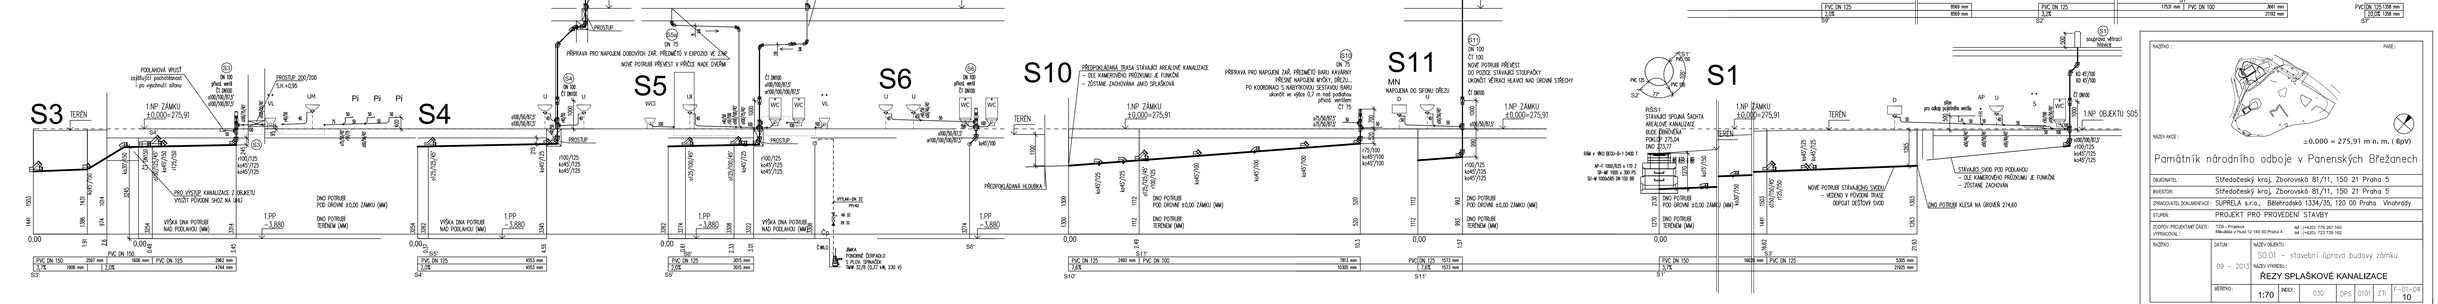

RAŽNO :

PARÉ :

NÁZEV AKCE :

±0.000 = 275,91 m. n. m. (BpV)

Památník národního odboje v Panenských Břežanech

OBJEDNATEL :	Středočeský kraj, Zborovská 81/11, 150 21 Praha 5
INVESTOR :	Středočeský kraj, Zborovská 81/11, 150 21 Praha 5
ZPRACOVATEL DOKUMENTACE :	SUPRELA s.r.o., Bělehradská 1334/35, 120 00 Praha Vinohrady
STUPEŇ :	PROJEKT PRO PROVEDENÍ STAVBY
ZODPOV. PROJEKTANT ČÁSTI :	TZTI – Projekce Mikuláše z Hrusic 12 140 00 Praha 4
VYPRACOVAL :	tel: (+420) 775 267 165 tel: (+420) 723 738 162

RAŽNO :	DATUM :	NÁZEV OBJEKTU :				
	09 – 2013	50.01 – stavební úprava budovy zámku				
	NÁZEV VÝKRESU :	ŘEZY SPLAŠKOVÉ KANALIZACE				
	MĚŘÍTKO : 1:70	INDEX :	030	DPS	0101	211
						F-01-04 10