MEZIPODESTA 2.NP/3.NP

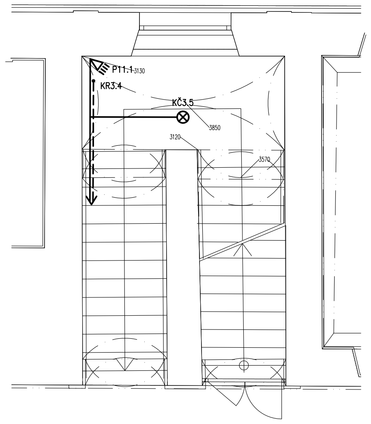

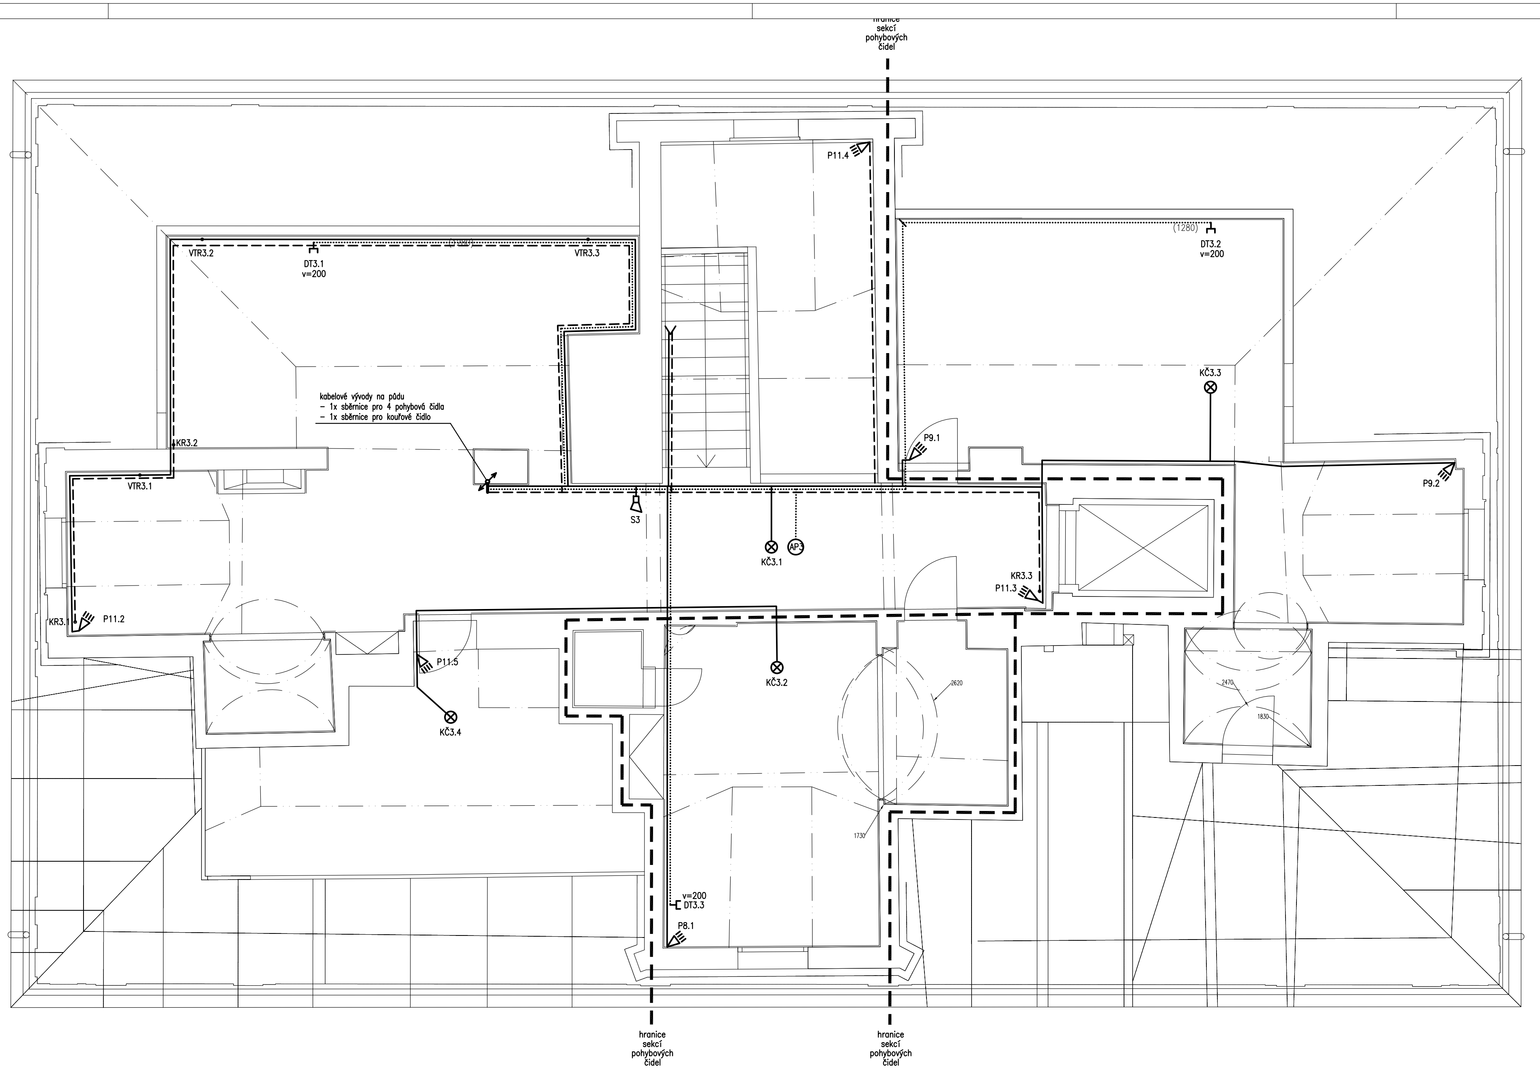

Legenda:

- P – senzor pohybu a tříštění skla
- KČ – kouřové čidlo
- KL – ovládací klávesnice
- S – vnitřní siréna
- SE – venkovní siréna
- K – vnitřní IR kamera
- VK – venkovní IR kamera
- KR – rezerva pro připojení kamery, ukončená v krabici
- DT – datová zásuvka 2xRJ45
- AP – bezdrátový access point
- VTR – připojení vitríny – rezerva v krabici
- VT – vývod pro připojení vitríny

RAZÍTKO :

PARÉ :

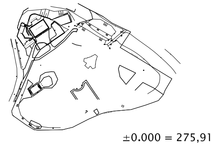

NÁZEV AKCE :

±0.000 = 275,91 m n. m. (BpV)

Památník národního odboje v Panenských Břežanech

OBJEDNATEL :	Středočeský kraj, Zborovská 81/11, 150 21 Praha 5
INVESTOR:	Středočeský kraj, Zborovská 81/11, 150 21 Praha 5
ZPRACOVATEL DOKUMENTACE :	SUPRELA s.r.o., Bělehradská 1334/35, 120 00 Praha Vinohrady
STUPEŇ:	PROJEKT PRO PROVEDENÍ STAVBY
ZODPOV. PROJEKTANT ČÁSTI:	Ing. Pavel Znamenáček tel : (+420) 776 267 165
VYPRACOVAL :	Bohdan Sobotka, DiS. tel : (+420) 777 589 986

RAZÍTKO :	DATUM : 9 - 2013	NÁZEV OBJEKTU : SO.01 - stavební úprava budovy zámku						
		NÁZEV VÝKRESU : PŮDORYS 3.NP - ELEKTROINSTALACE						
	MĚŘÍTKO : 1:50	INDEX :	030	DPS	0101	LV	F-01-07 05	