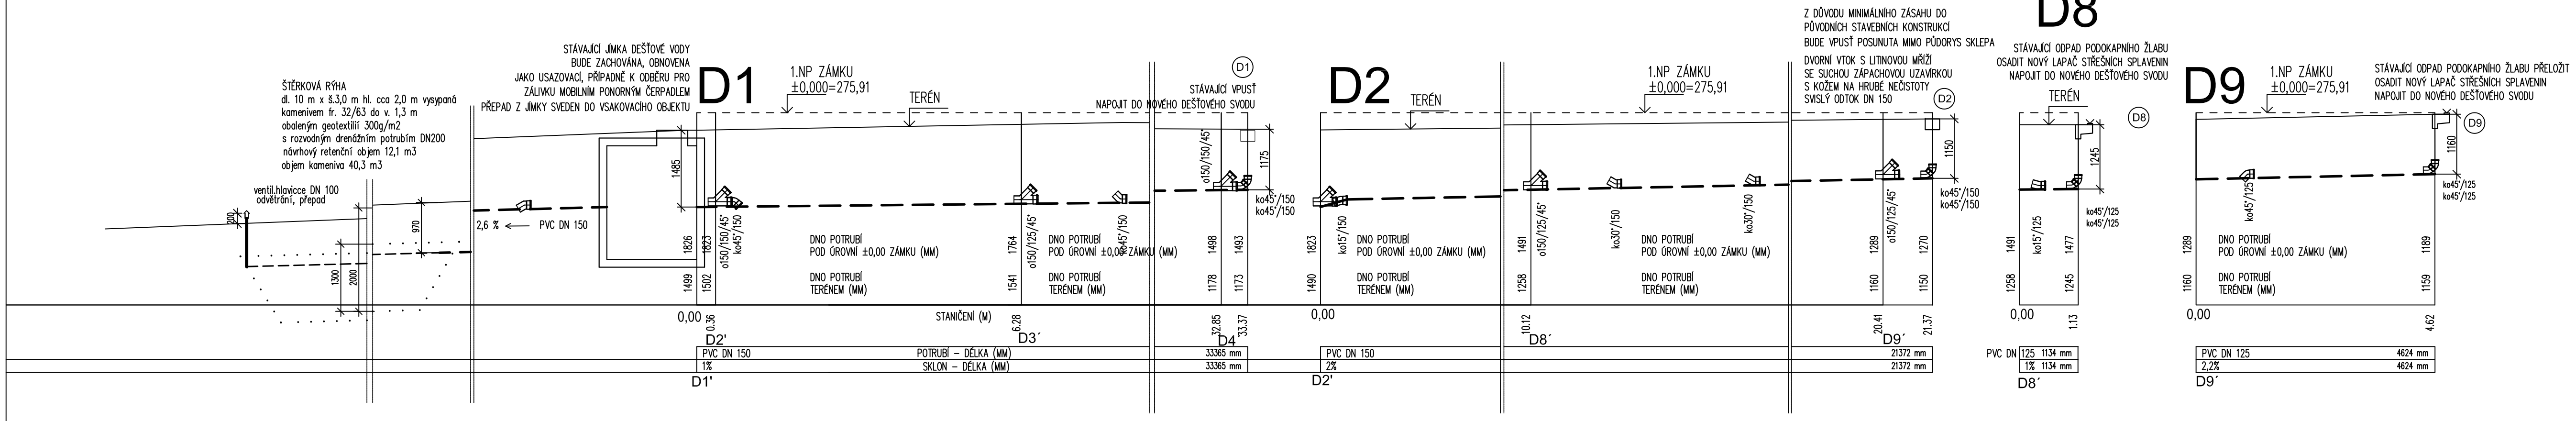

ULOŽENÍ POTRUBÍ PVC VE SVAHOVANÉM VÝKOPU

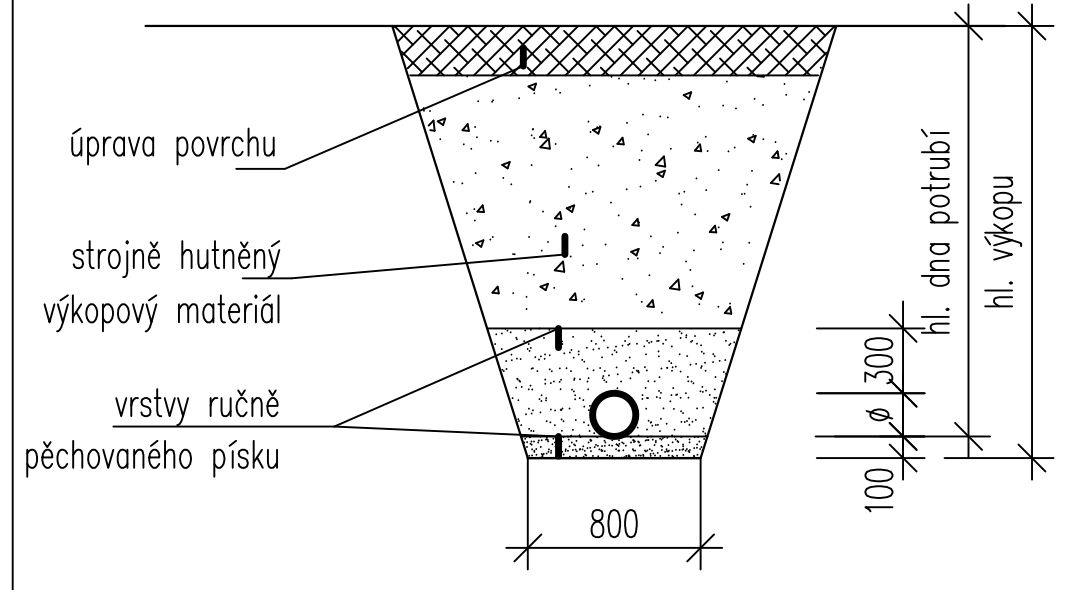

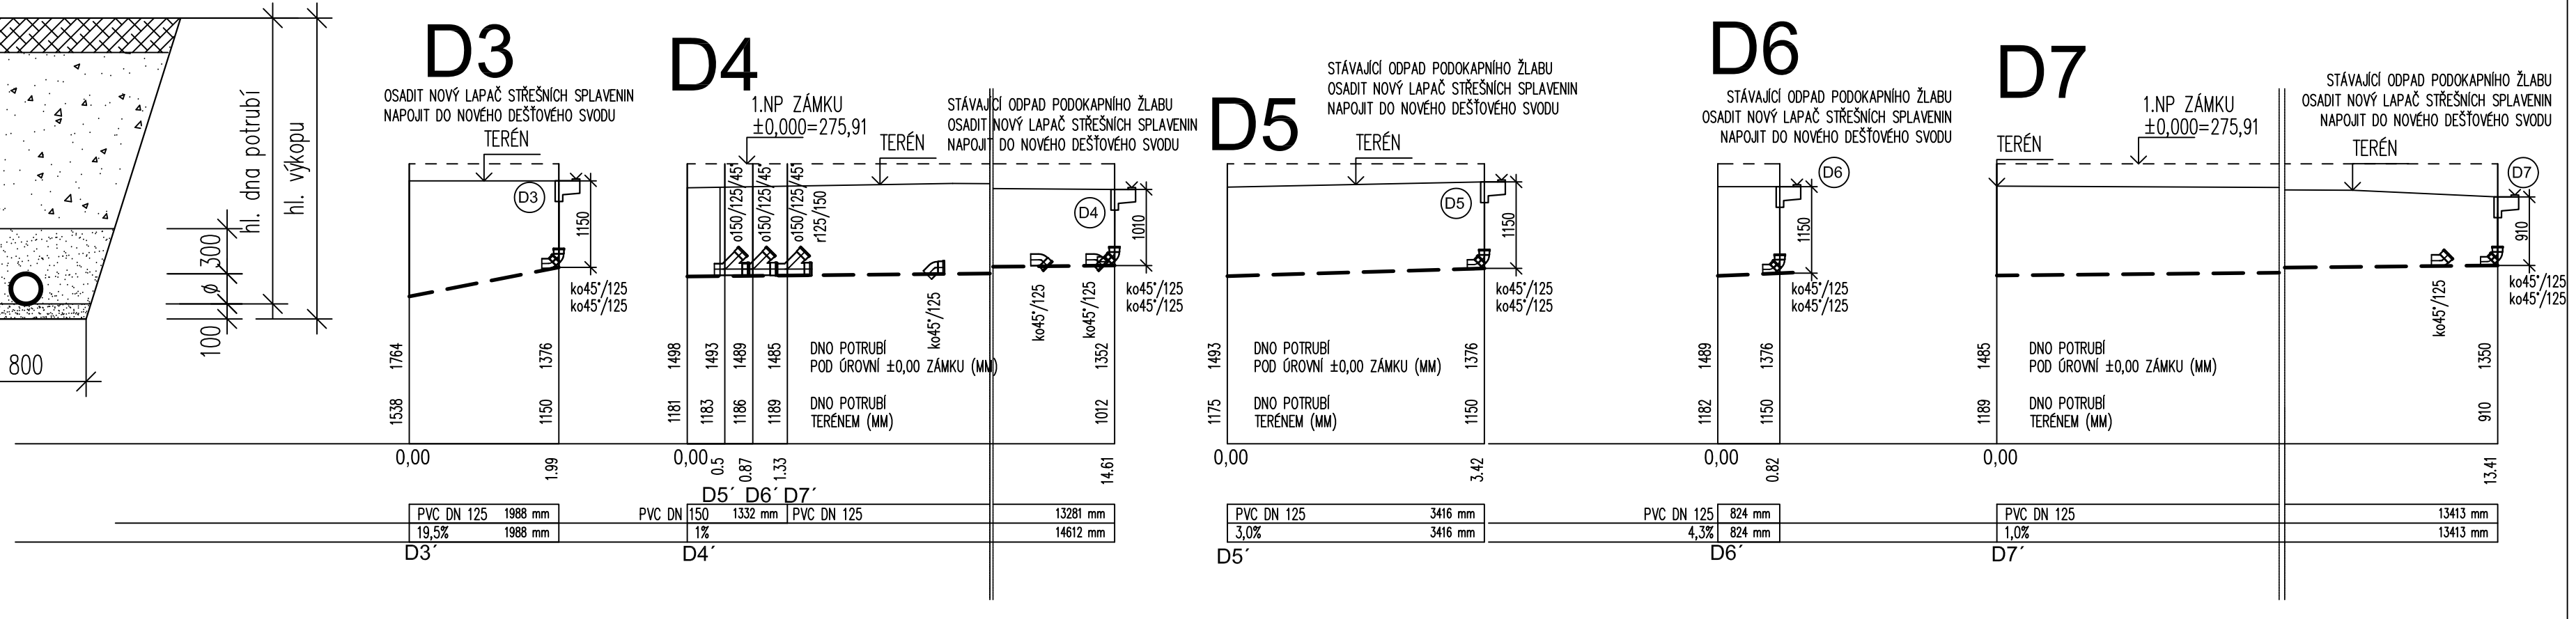

RAZÍTKO :

PARÉ :

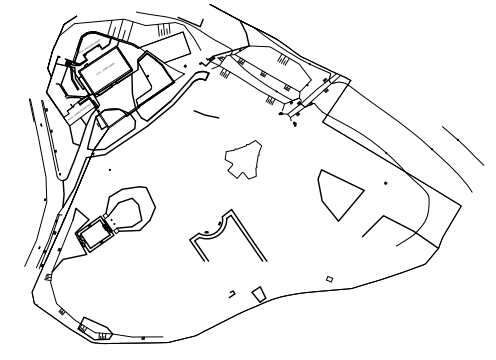

NÁZEV AKCE :

±0.000 = 275, 870

Památník národního odboje v Panenských Břežanech

OBJEDNATEL :	Středočeský kraj, Zborovská 81/11, 150 21 Praha 5
INVESTOR:	Středočeský kraj, Zborovská 81/11, 150 21 Praha 5
ZPRACOVATEL DOKUMENTACE :	SUPRELA s.r.o., Bělehradská 1334/35, 120 00 Praha Vinohrady
STUPEŇ :	PROJEKT PRO PROVEDENÍ STAVBY
ZODPOV. PROJEKTANT ČÁSTI: VYPRACOVAL :	TZB - Projekce Mikuláše z Husi 12 140 00 Praha 4 — tel : (+420) 776 267 165, tel : (+420) 723 739 182

RAZÍTKO :	DATUM : 09 – 2013	NÁZEV OBJEKTU : SO.05 – provozní objekt						
		NÁZEV VÝKRESU : ŘEZY DEŤOVÉ KANALIZACE						
	MĚŘÍTKO : 1:70	INDEX : 030	DPS	0105	ZTI	F–05–04 06		