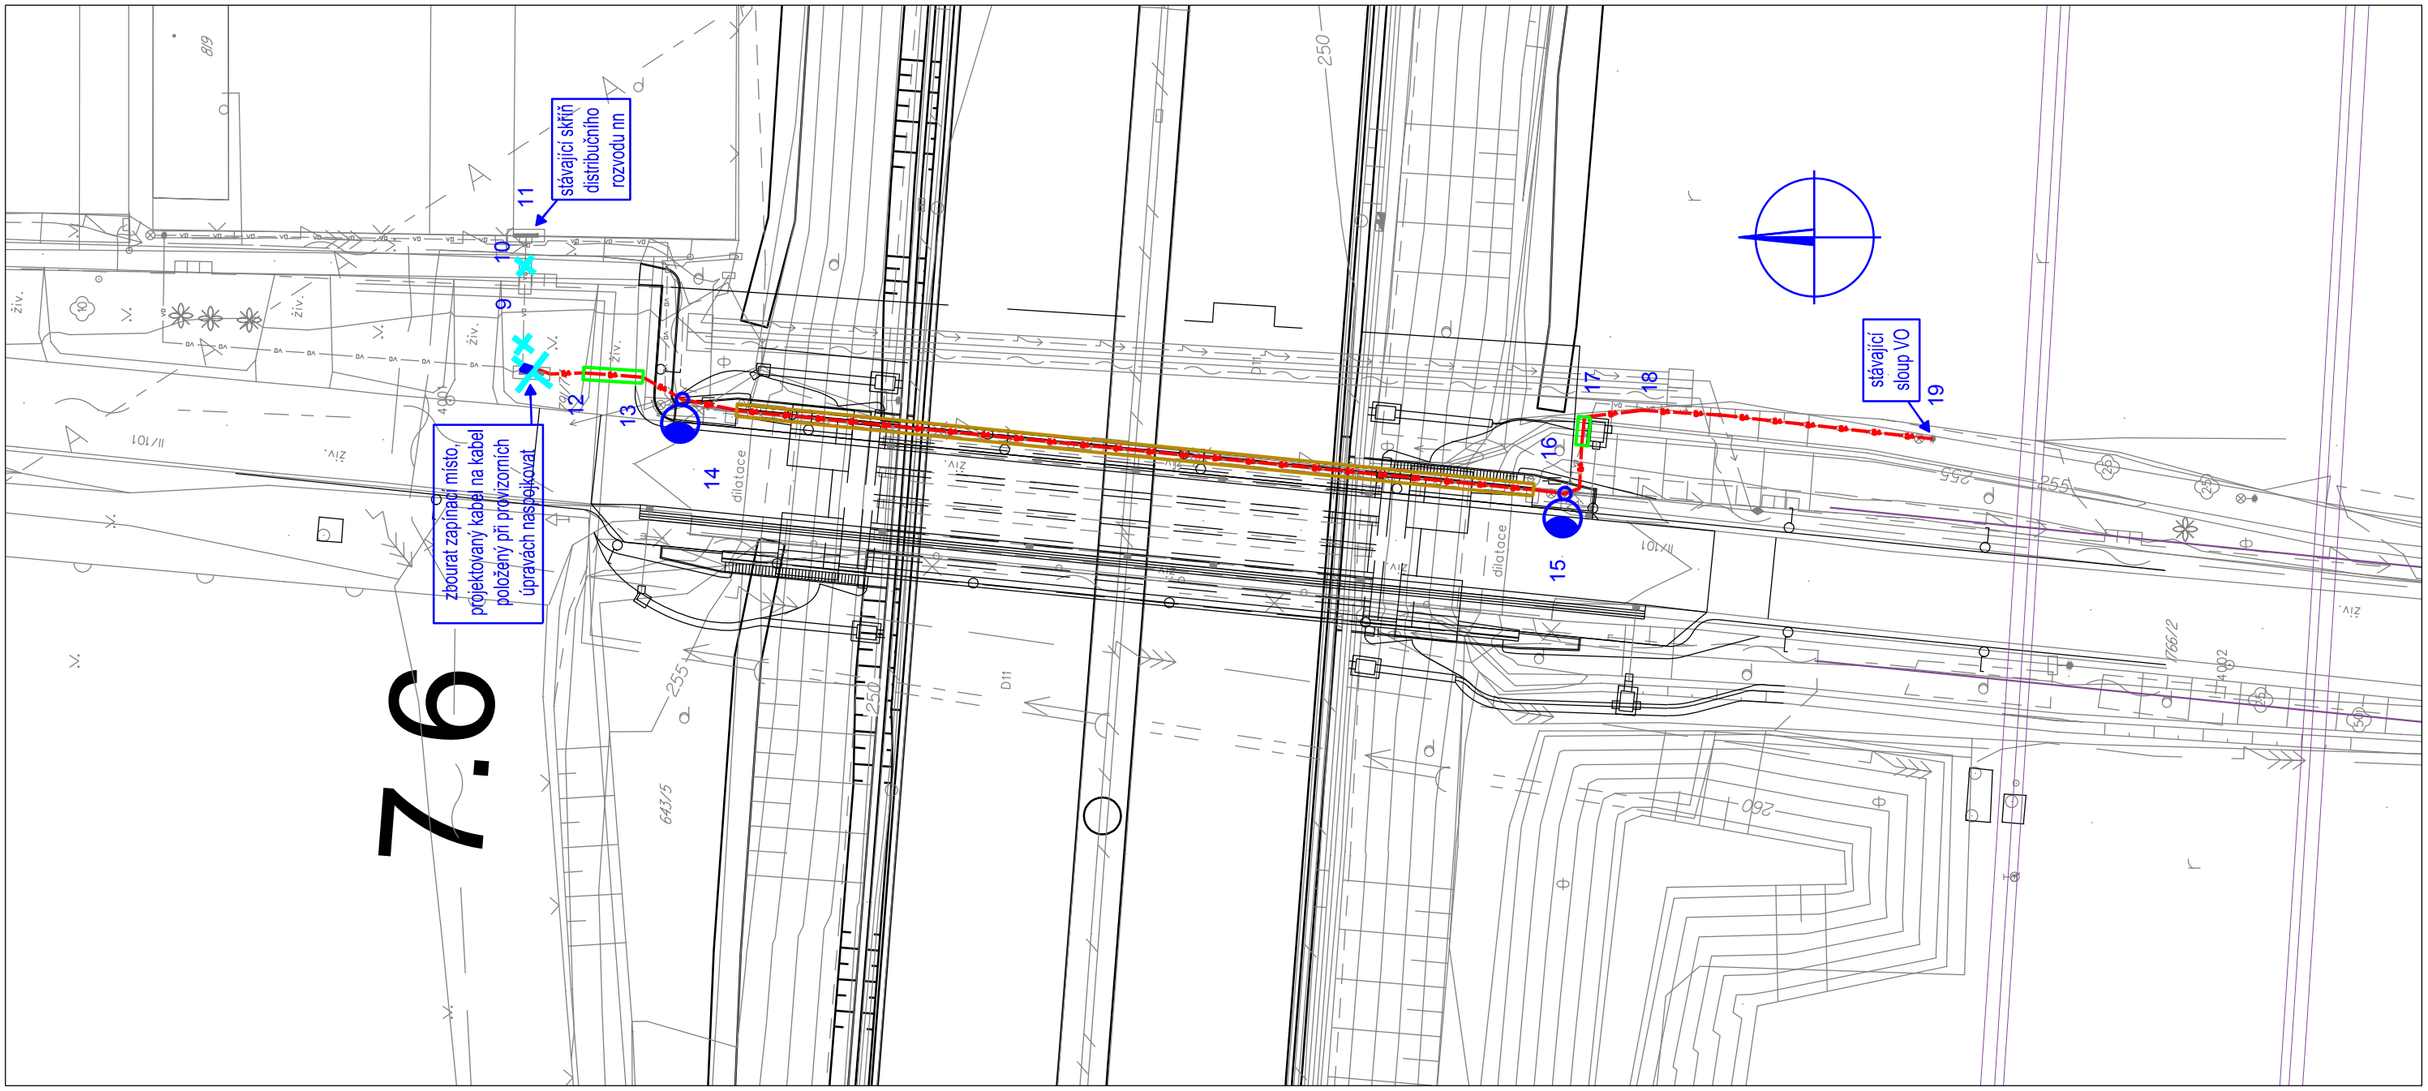

schéma zapojení a uzemnění

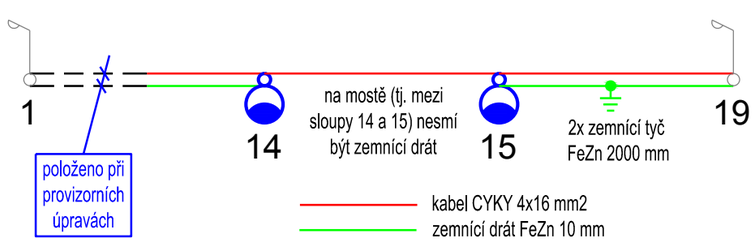

kabelová trasa

kabelová trasa v chráničce pod pojížděným prostorem (hloubka uložení 1 metr)

zatáhnout do chráničky v římse mostu

zrušit stávající kabel (pokud se ocitně ve výkopu, pak demontovat, jinak odpojit a opustit)

demontovat zapínací místo VO

projektovaný sloup VO - dálniční se zvýšenou odolností proti větru, závěsná výška svítidla 14 metrů, výložník 1,5 metru, náklon svítidla 0°, svítidlo Schréder Ampera 112LED optika 5136, náhradní teplota barva světla 3000K, výkon 10 klm (asi 80W) s možností přenastavením svítidla (z vysokozdvižné plošiny) zvýšit výkon na 15 klm.

napájecí soustava:
3+PEN střídavého 50Hz 400V / TN-C

Souřadnicový systém S-JTSK, Výškový systém Bpv

Zhotovitel: PRAGOPROJEKT	objekt: 431	
	Příloha: SITUACE - definitivní úpravy	Měřítko: 1:500
		Číslo přílohy.: 4

vytištěno dne 05.11.2021