

POZNÁMKY :

1. VŠECHNY OKRAJE DLAŽBY BUDOU ZPEVNĚNÝ OBRUBNÍKY.
2. BLIŽŠÍ INFORMACE VIZ TZ.

MATERIÁLY:

- BETON (ČSN EN 206+A1):
- PODKLADNÍ BETON POD:
 ZÁKLADY C 25/30 – XA1
 LOŽE POD DLAŽBY C 20/25n – XF3
- PATNÍ PRAHY, OPEVNĚNÍ C 30/37 – XF4
- DRENAŽNÍ/MEZEROVITÝ BETON MCB-8
- DLAŽBY, OBRUBNÍKY SVP XF4

SCHODIŠŤOVÉ STUPNĚ

BETON min. C30/37 XF4

BETONOVÉ OBRUBNÍKY





CHODNÍKOVÉ OBRUBNÍKY 100/250
SILNIČNÍ OBRUBNÍKY 150/300

BETONOVÉ ŽLABOVKY

DO PROSTŘEDÍ XF4

LOMOVÝ KÁMEN

KAMENIVO TR. II DLE ČSN 72 1860
MAX. ROZMĚR KAMENE 200 mm

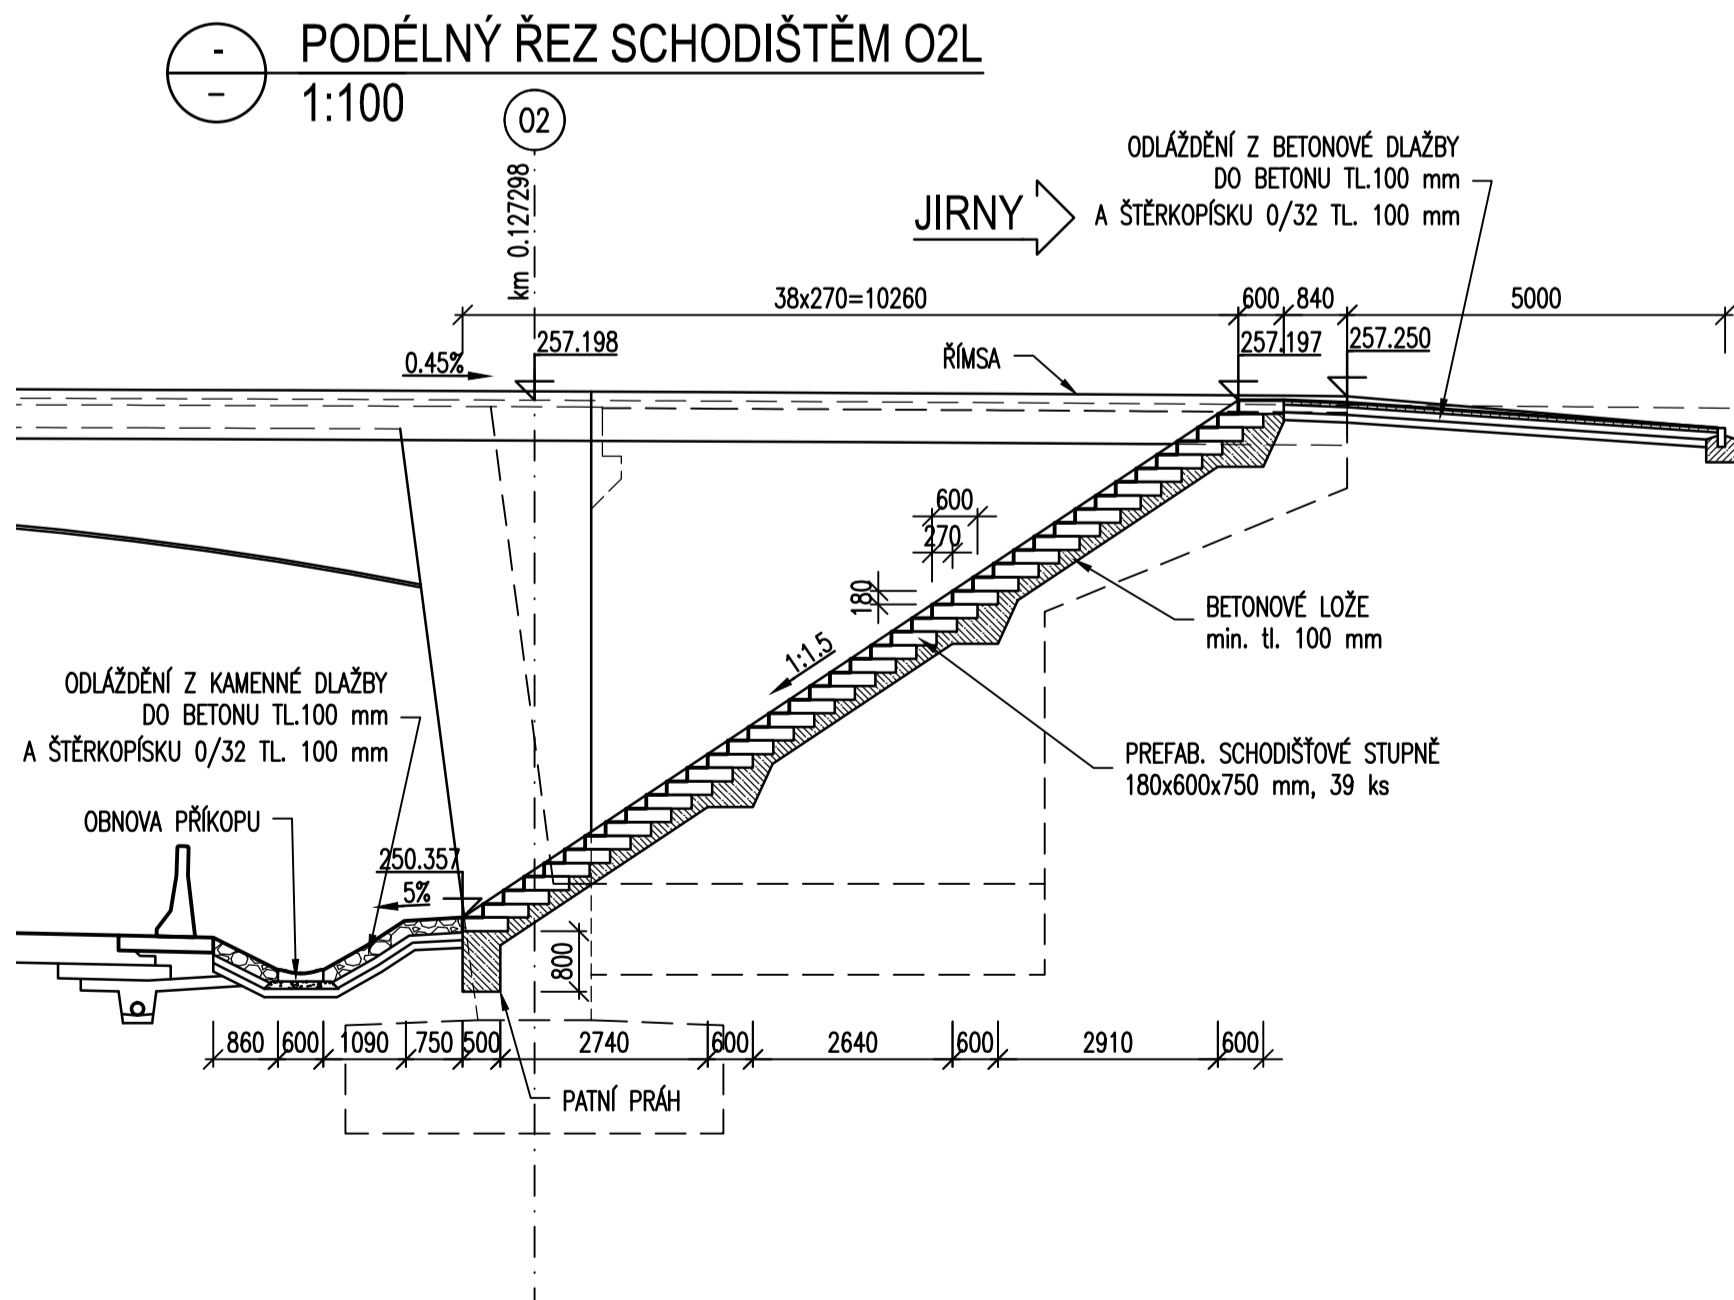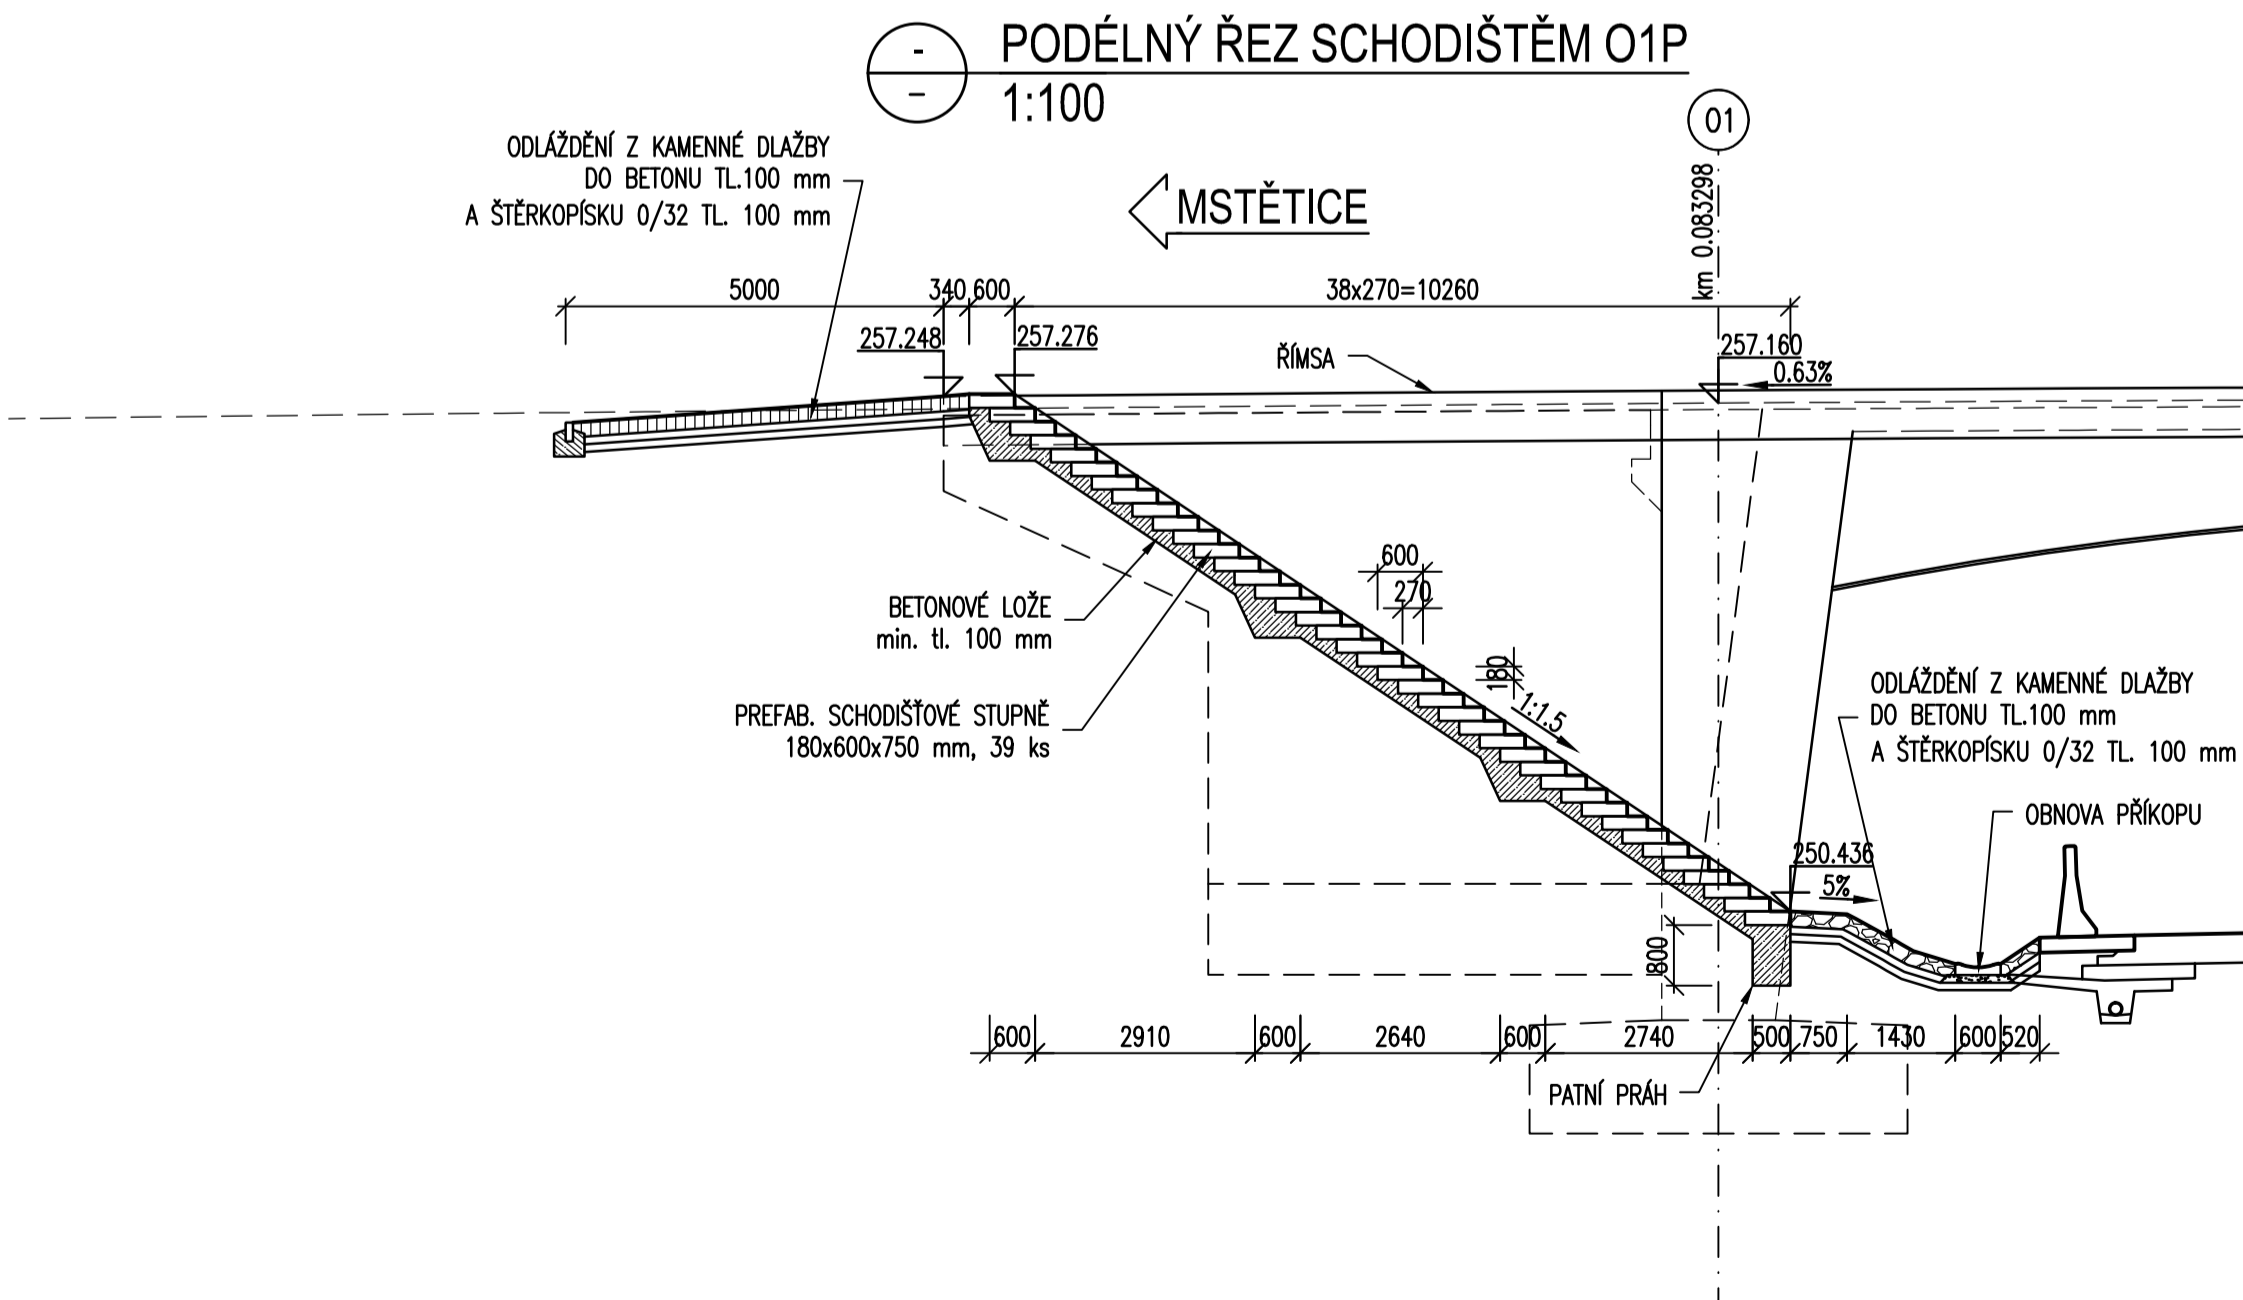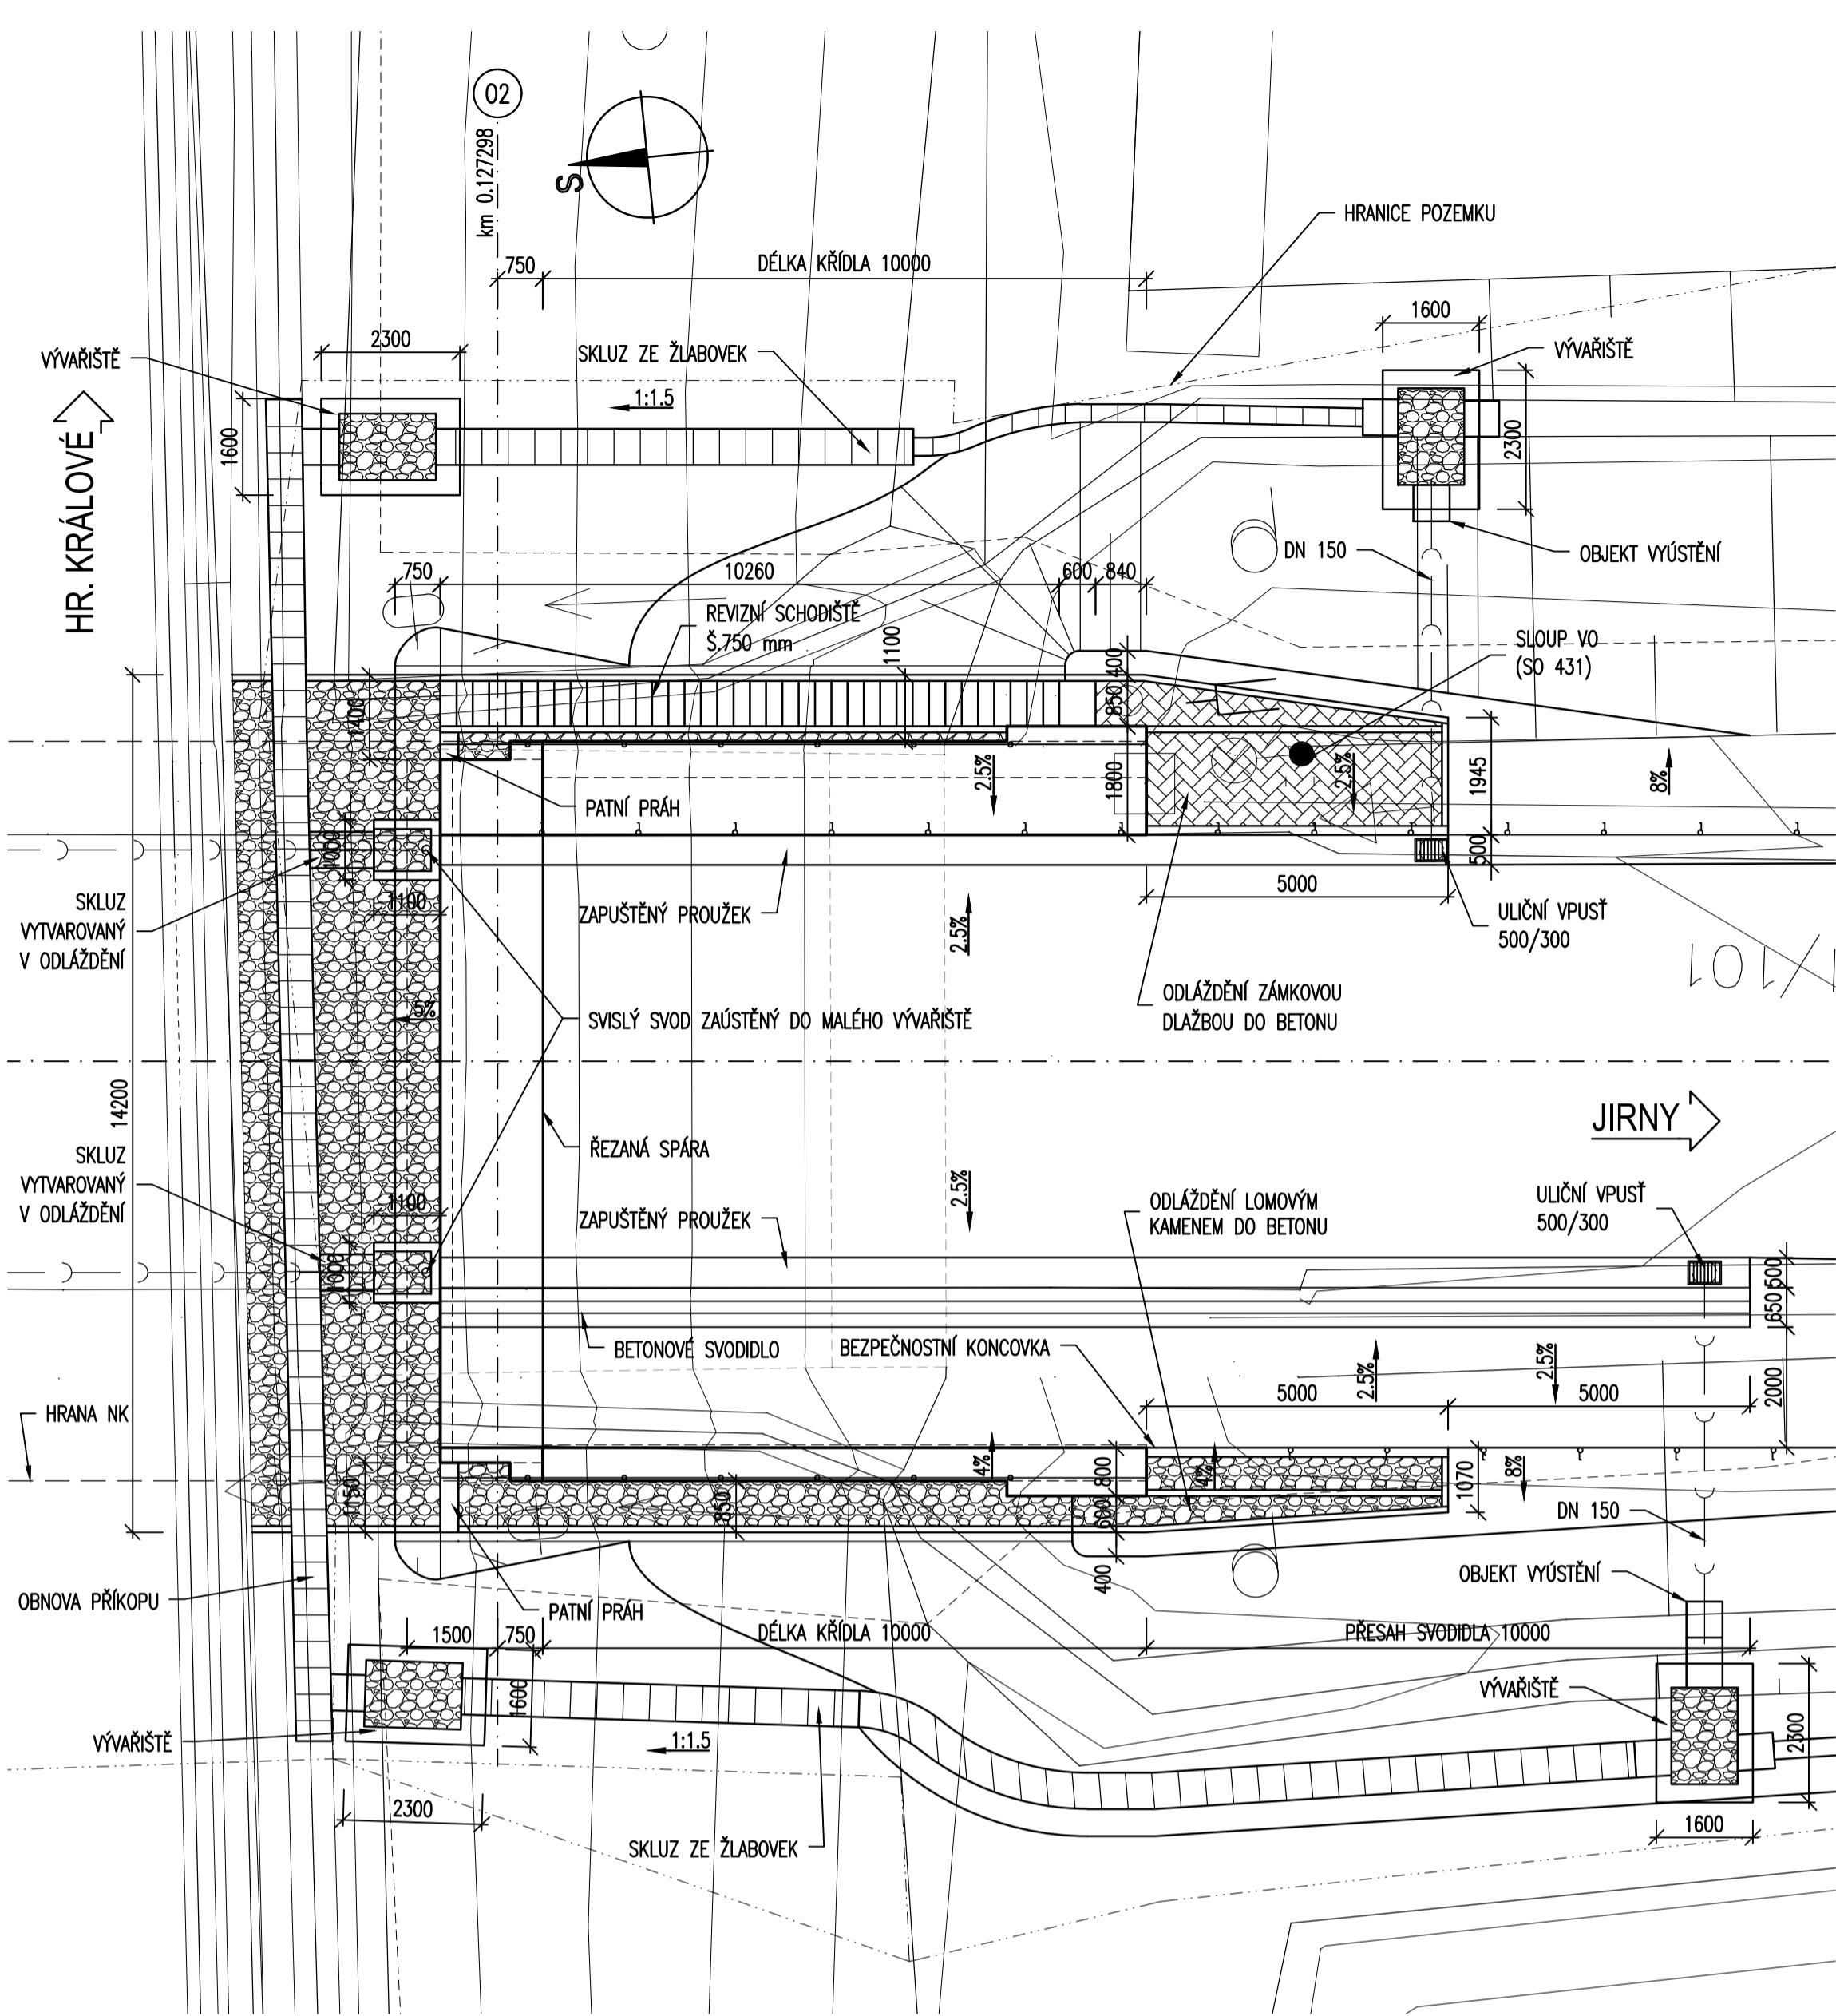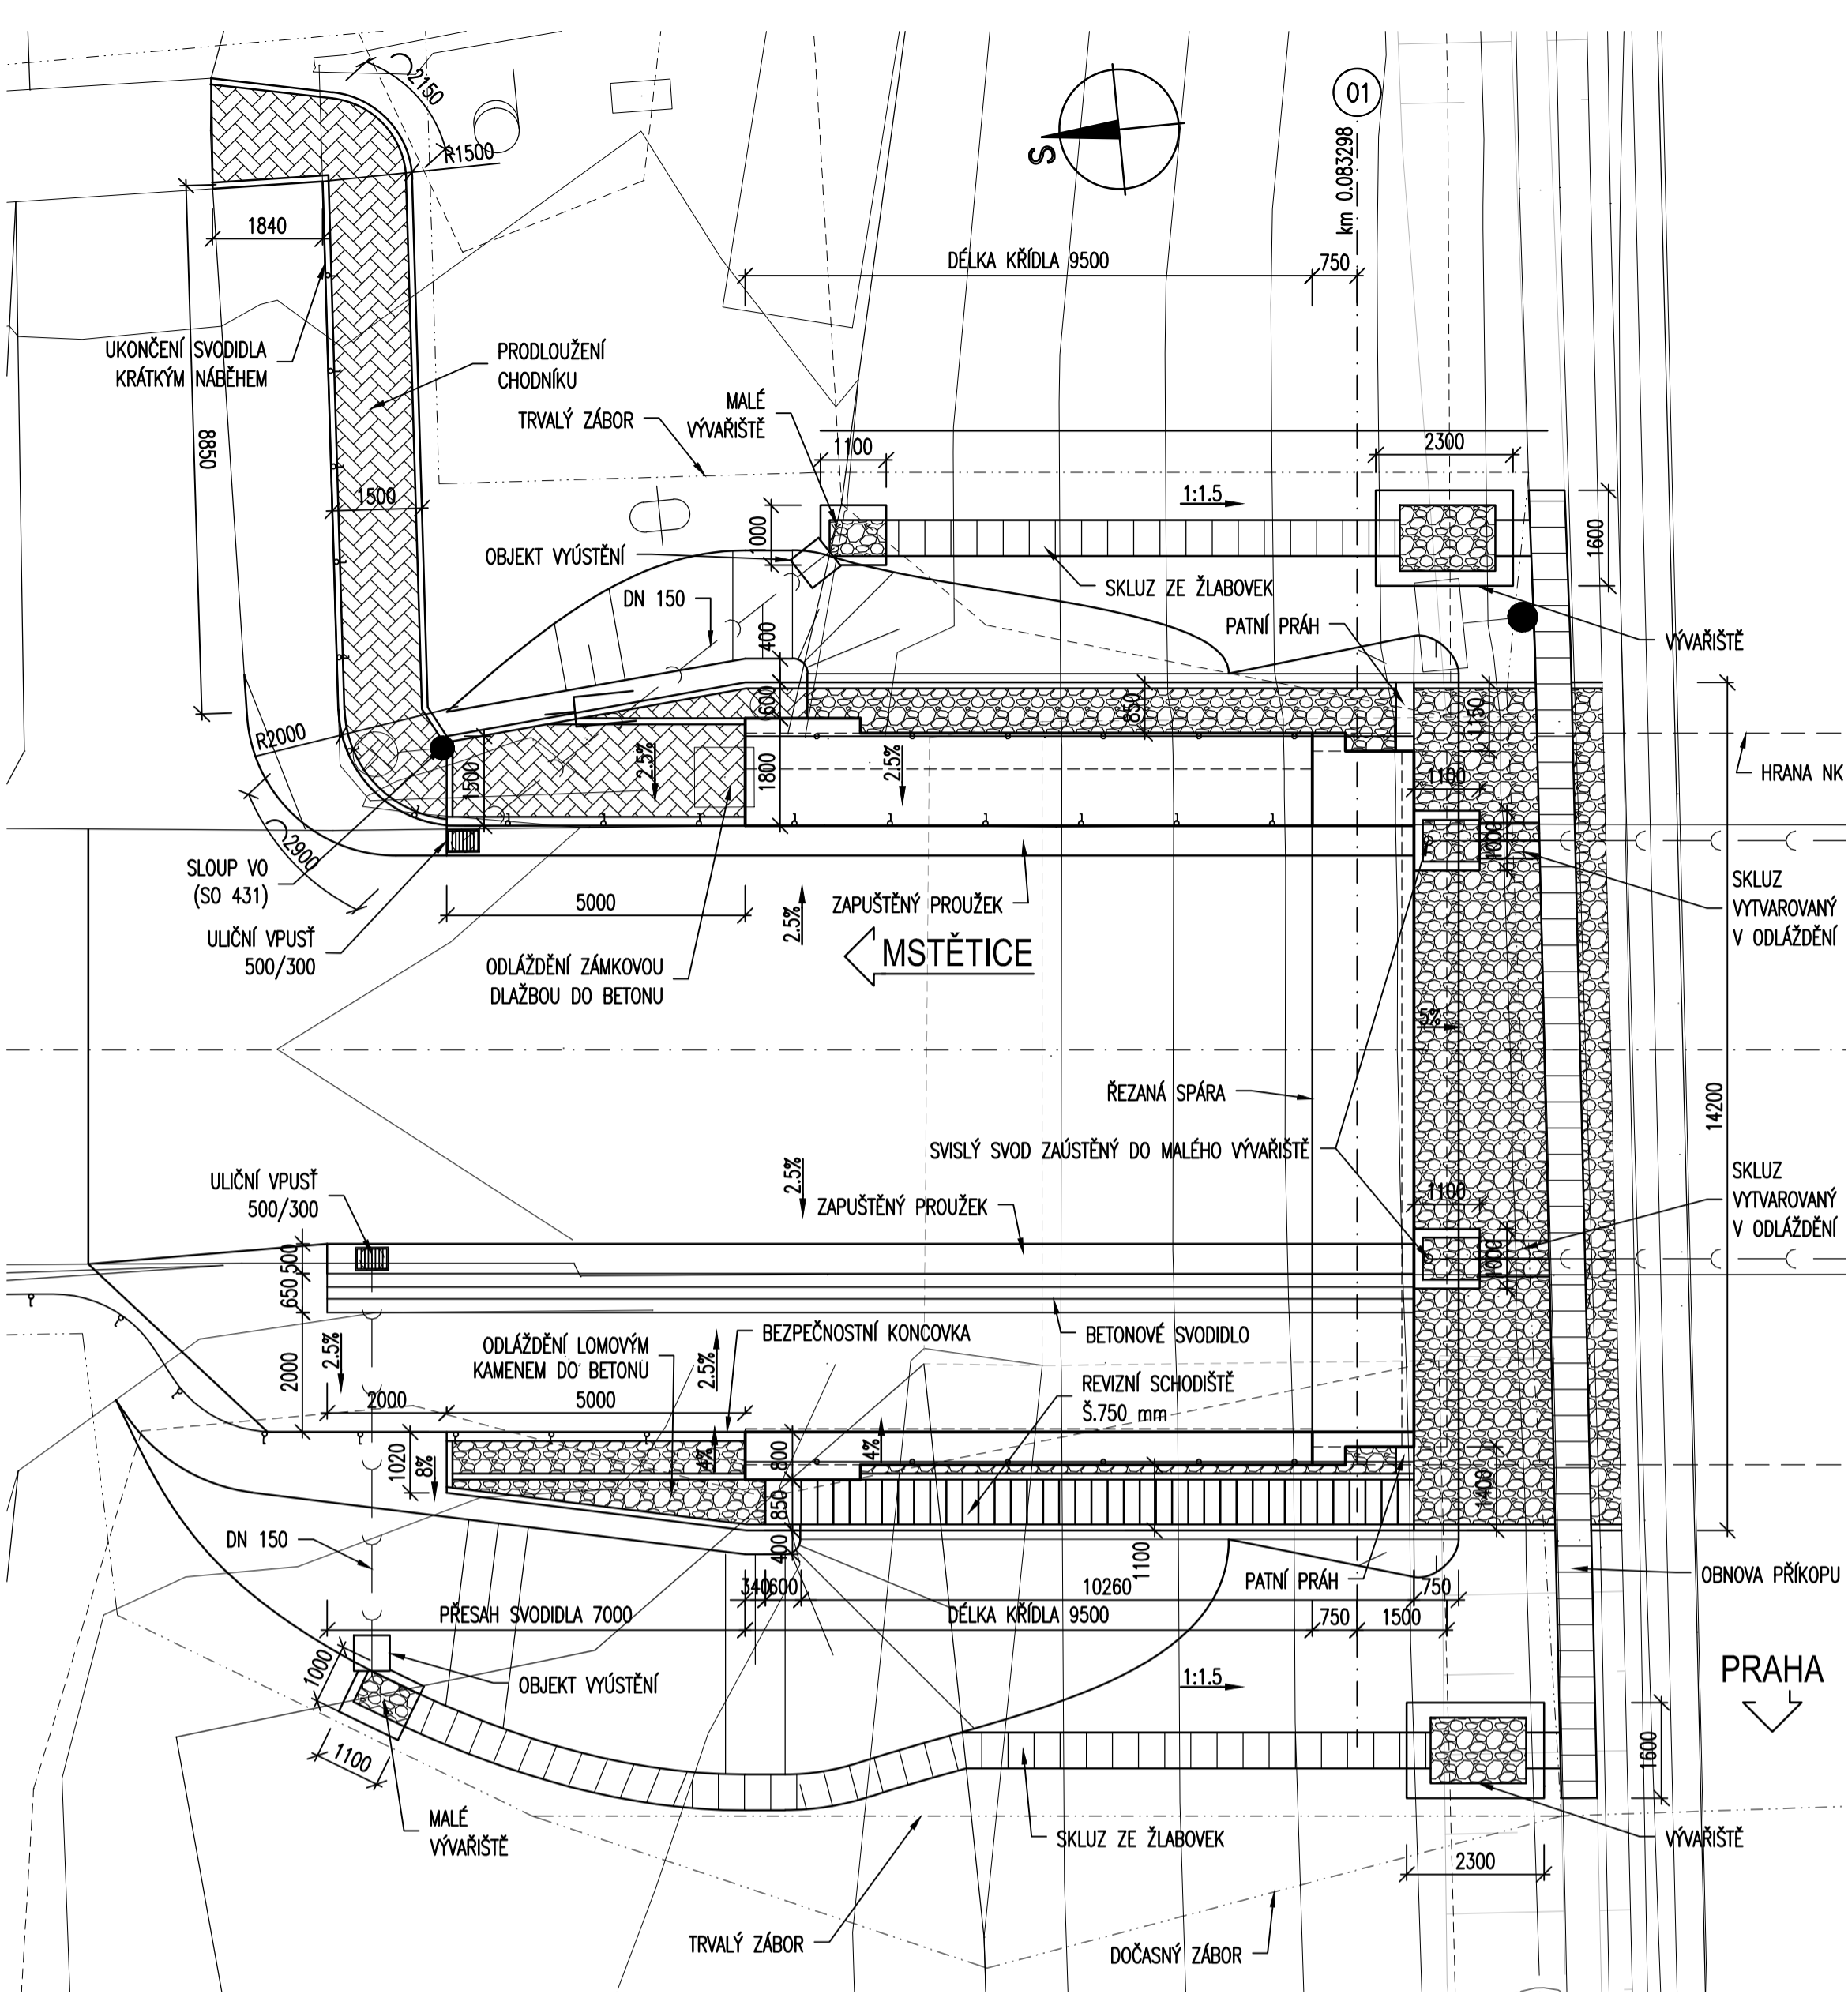


RELEVANTNÍ DETAILY DLE VL4/2021

- 206.02 Opevnění svahu z lomového kamene
206.21 Služební schodiště u opěry
206.22 Zádlažba na konci křídla a rozšíření nadsypového tělesa před mostem
206.23 Zádlažba na konci křídla a rozšíření nadsypového tělesa za mostem
402.11 Vyvedení kabelových chrániček u opěr
504.82 Zaústění skluzy do příkopu
505.07 Zaústění svislého svodu přes vývarštitě do příkopu

MĚŘÍTKO:

1:100

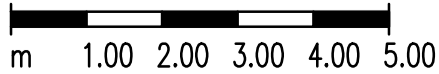

ČÁST D.1.201

SO 201

Objednatel stavby:	Krajská správa a údržba silnic Středočeského kraje, p.o. Se sídlem Zborovská 11 150 21, Praha 5 IČ: 000 66 001
--------------------	---

Souřadnicový systém S—JTSK, Výškový systém Bpv			
Zhotovitel PD: PRAGOPROJEKT, a.s., K Ryšánce 1668/16, 147 54 Praha 4, IČO: 45272387, www.pragoprojekt.cz, datová schránka: 4klrf54			
Namí/ Vypracoval: Ing. Aleš MEISTER	Zodpovědný projektant: Ing. Aleš MEISTER	Zástupce zodpovědného projektanta: Ing. Filip REHŮR, Ph.D.	
podpis: <i>Aleš Meister</i>	podpis: <i>Aleš Meister</i>	podpis: <i>Filip Rehůr</i>	
Technická kontrola: Ing. Miroslav SEID	Hlavní inženýr projektu: Ing. Filip REHŮR, Ph.D.	Zástupce hlavního inženýra projektu: Ing. Aleš MEISTER	
podpis: <i>Miroslav Seid</i>	podpis: <i>Filip Rehůr</i>	podpis: <i>Aleš Meister</i>	

Kraj: STŘEDOČESKÝ	Číslo zakázky: 19—260—2
Místo stavby: JIRNÝ	Číslo díla: 19—260
Objednatel: KRAJSKÁ SPRÁVA A ÚDRŽBA SILNIC STŘEDOČESKÉHO KRAJE, p.o.	Datum: 11/2021
Název stavby: II/101 Jirny, most ev.č. 101-075a přes D11 v obci Jirny - PD	Formát: BxA4
Objekt: Most ev.č. 101—075a přes D11 a přilehlá silnice	Měřítko: 1:100
Příloha:	Stupeň: PDPS
ÚPRAVY POD A OKOLO MOSTU	
16	