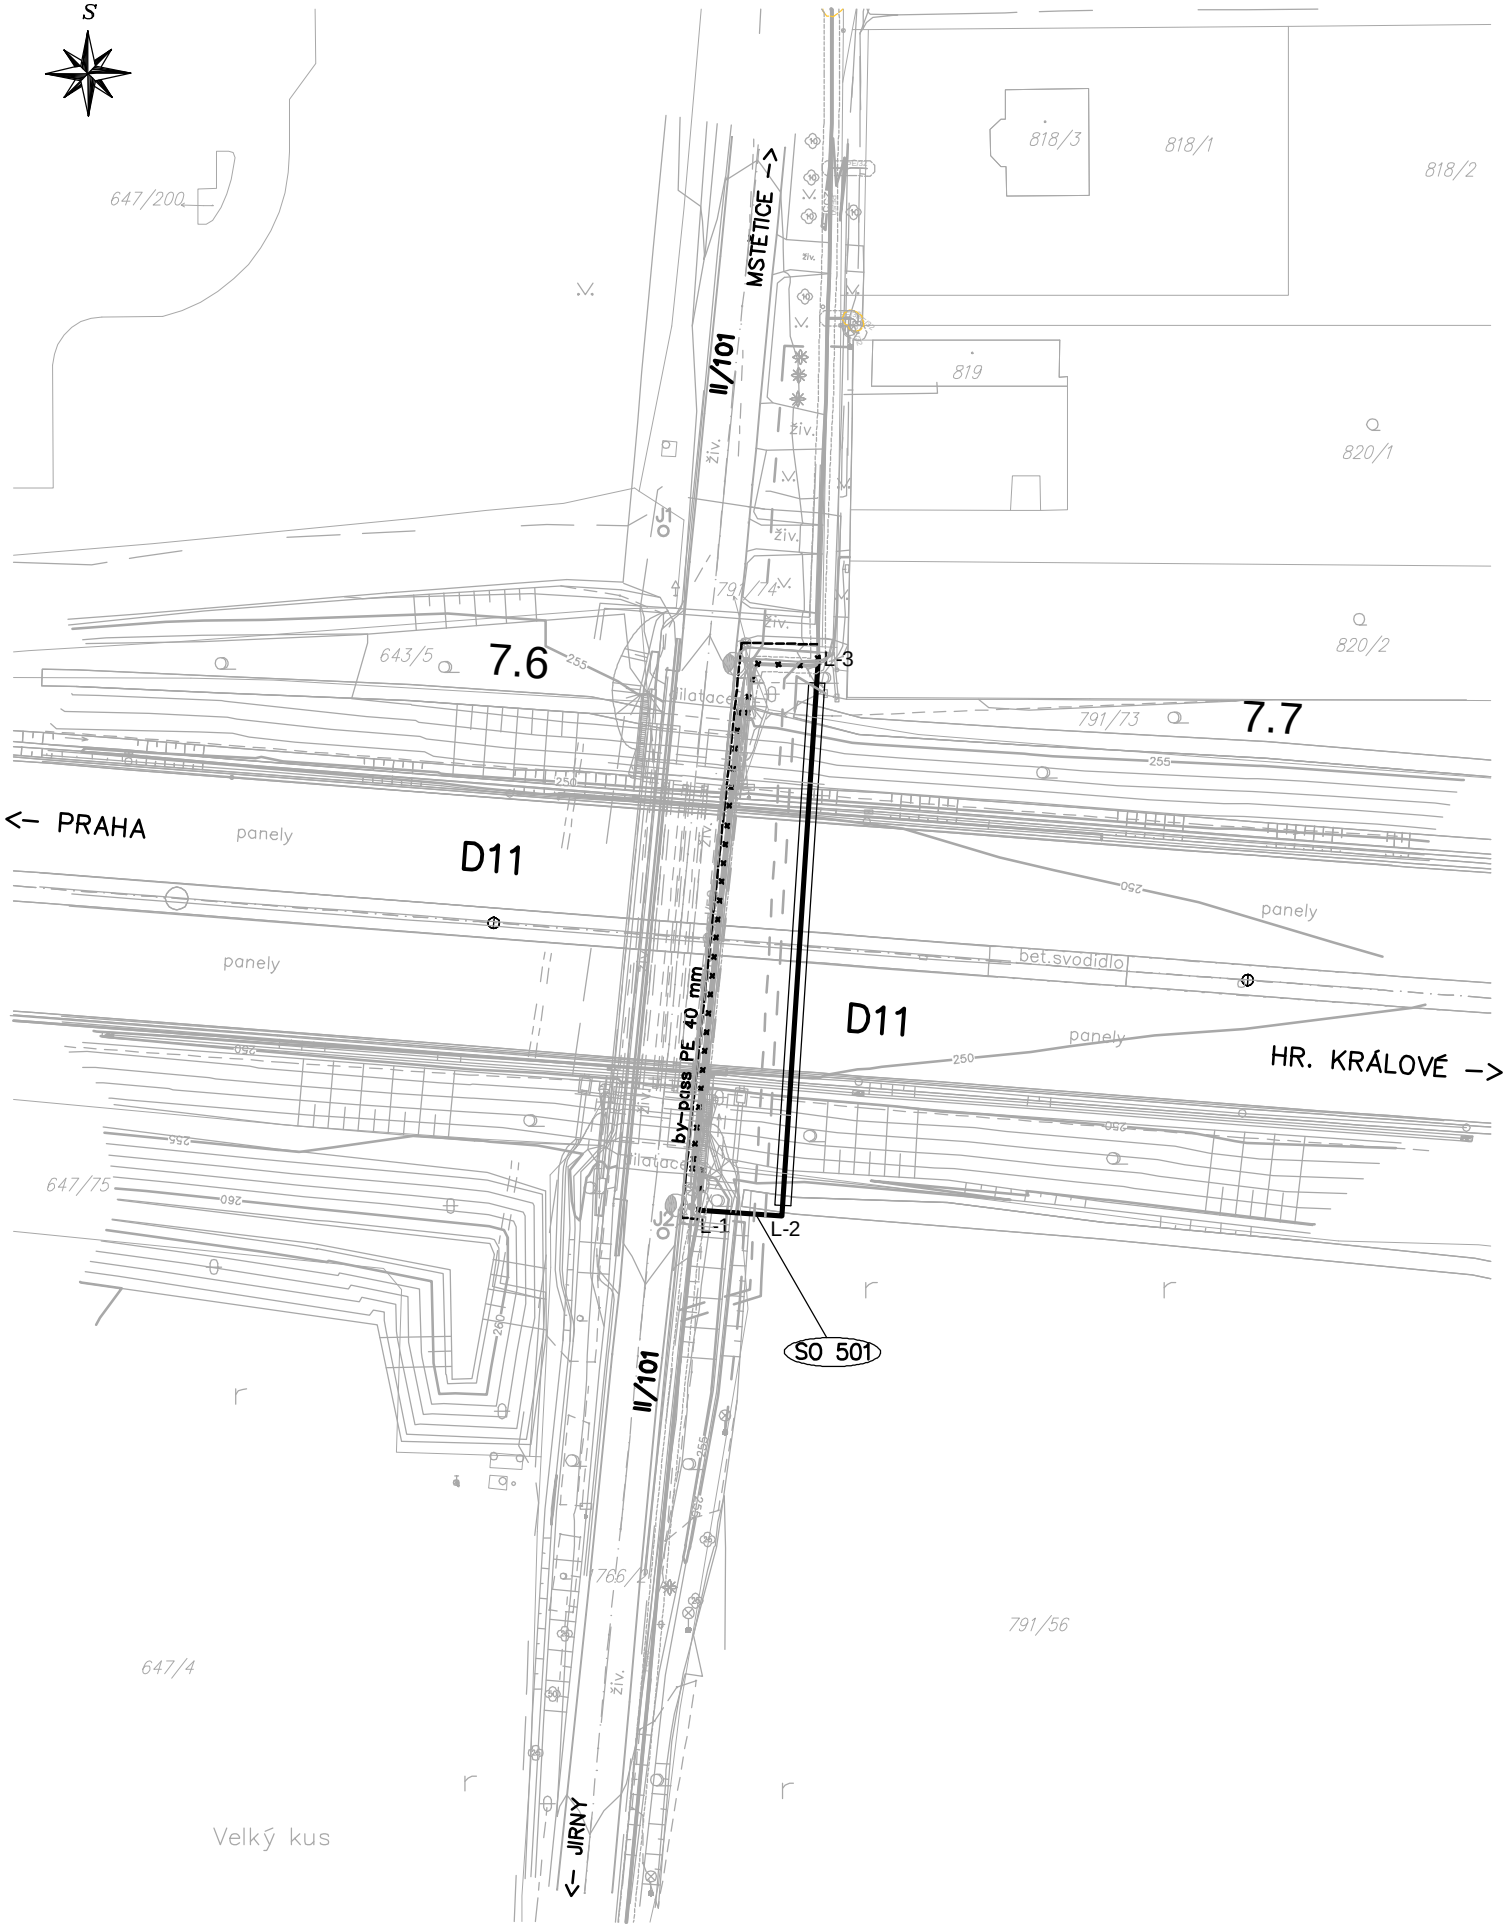

1:1000

2 – SITUACE