


1. PŘED ZAHÁJENÍM PRACÍ NA STAVBĚ MOSTU MUSÍ  
BÝT VYTYČENY VŠECHNY SÍTĚ V ÚZEMÍ A  
PROVEDENY PŘELOŽKY DLE SOUVISEJÍCÍCH SO  
TÉTO PD.

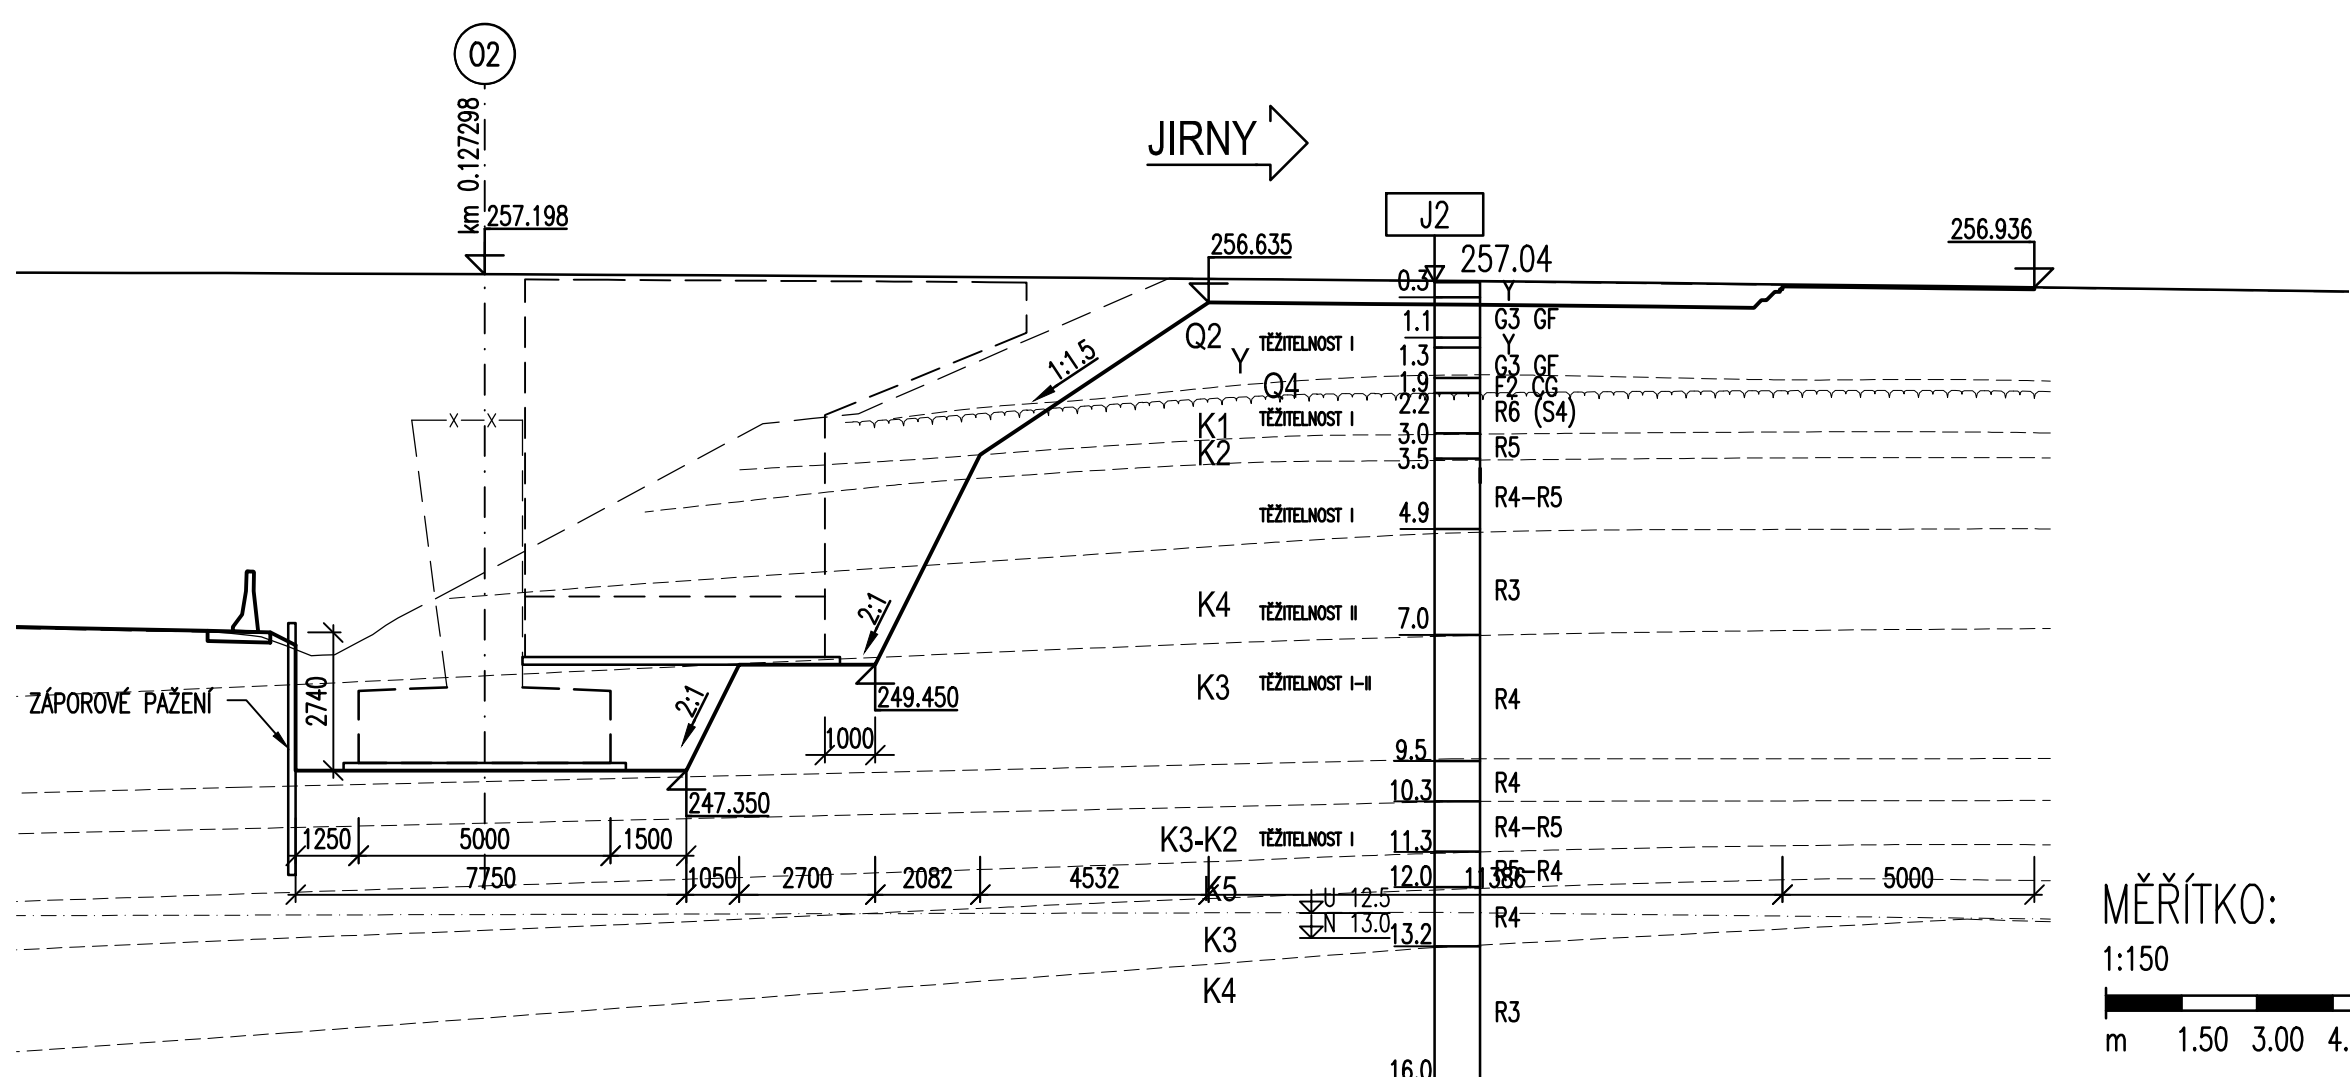

Objednatel stavby:

 Krajská správa a údržba silnic  
Středočeského kraje, p.o.  
Se sídlem Zborovská 11  
150 21, Praha 5 IČ: 000 66 001

Kraj:	STŘEDOČESKÝ		Číslo zakázky:	19-260-2	
Město stavby:	JIRNY		Číslo úkolu:	19-260	
Objednatel:	KRAJSKÁ SPRÁVA A ÚDRŽBA SILNIC STŘEDOČESKÉHO KRAJE, p.o.		Datum:	11/2021	
Název stavby:	II/101 Jirny, most ev.č. 101-075a přes D11 v obci Jirny - PD		Formát:	6x A4	
			Měřítko:	1:150	
Objekt: Most ev.č. 101-075a přes D11 a přilehlá silnice			Stupeň:	PDPS	Souprava:
Příloha:	PLÁN VÝKOPŮ		Číslo přílohy:		