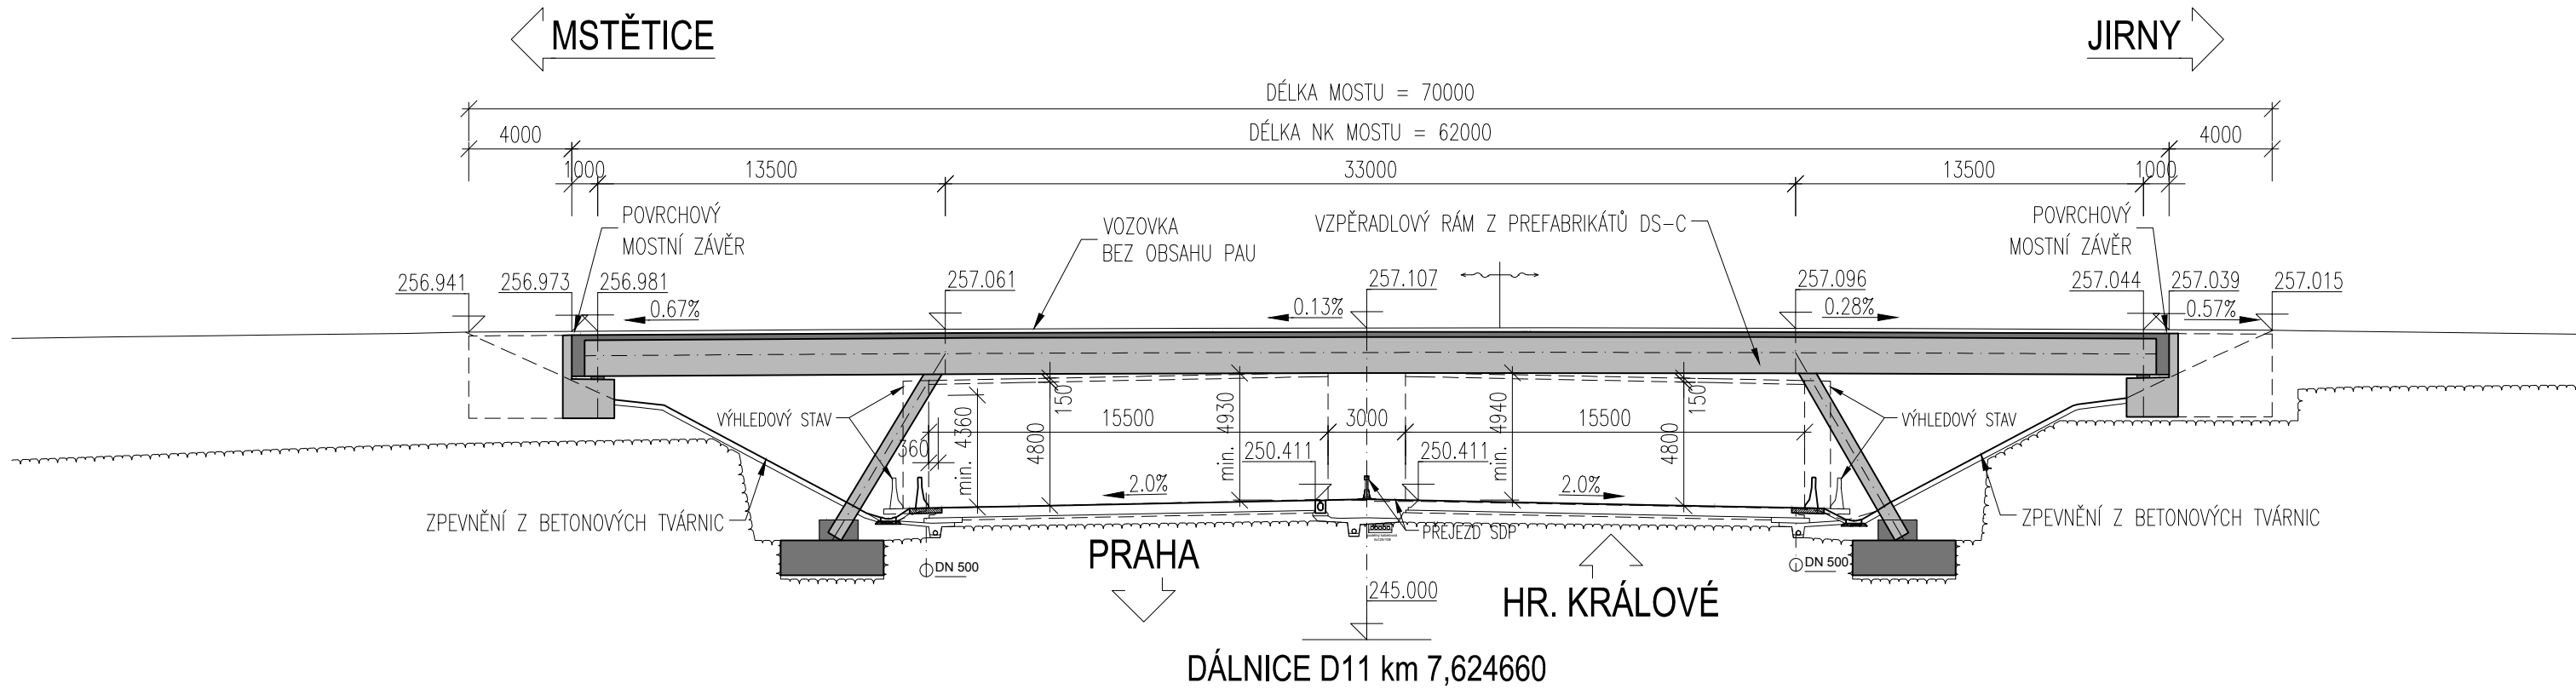


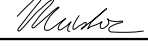

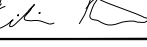


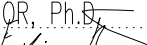
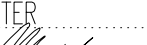
**PODÉLNÝ ŘEZ - STÁVAJÍCÍ STAV**  
1:250



## ČÁST D.1.201

### SO 201

Objednatel stavby:	Krajská správa a údržba silnic Středočeského kraje, p.o. Se sídlem Zborovská 11 150 21, Praha 5 IČ: 000 66 001
	

Souřadnicový systém S-JTSK, Výškový systém Bpv			
Zhotovitel PD: PRAGOPROJEKT, a.s., K Ryšánce 1668/16, 147 54 Praha 4, IČO: 45272387, www.pragoprojekt.cz, datová schránka: 4kifr54			
Navrhl/vypracoval: Ing. Aleš MEISTER podpis: 	Zodpovědný projektant: Ing. Aleš MEISTER podpis: 	Zástupce zodpovědného projektanta: Ing. Filip REHŮR, Ph.D. podpis: 	
Technická kontrola: Ing. Miroslav SEIDL podpis: 	Hlavní inženýr projektu: Ing. Filip REHŮR, Ph.D. podpis: 	Zástupce hlavního inženýra projektu: Ing. Aleš MEISTER podpis: 	

Kraj:	STŘEDOČESKÝ	Číslo zakázky:	19-260-2
Místo stavby:	JIRNY	Číslo akce:	19-260
Objednatel:	KRAJSKÁ SPRÁVA A ÚDRŽBA SILNIC STŘEDOČESKÉHO KRAJE, p.o.	Datum:	11/2021
Název stavby:	II/101 Jirny, most ev.č. 101-075a přes D11 v obci Jirny - PD	Formát:	4xA4
Objekt:	Most ev.č. 101-075a přes D11 a přilehlá silnice	Měřítko:	1:250, 1:100
Příloha:	VÝKRES STÁVAJÍCÍHO MOSTU	Stupeň:	PDPS
		Číslo přílohy:	03