




— MOSTNÍ ZÁVĚR – ŘEZ VOZOVKOU
— 1:20

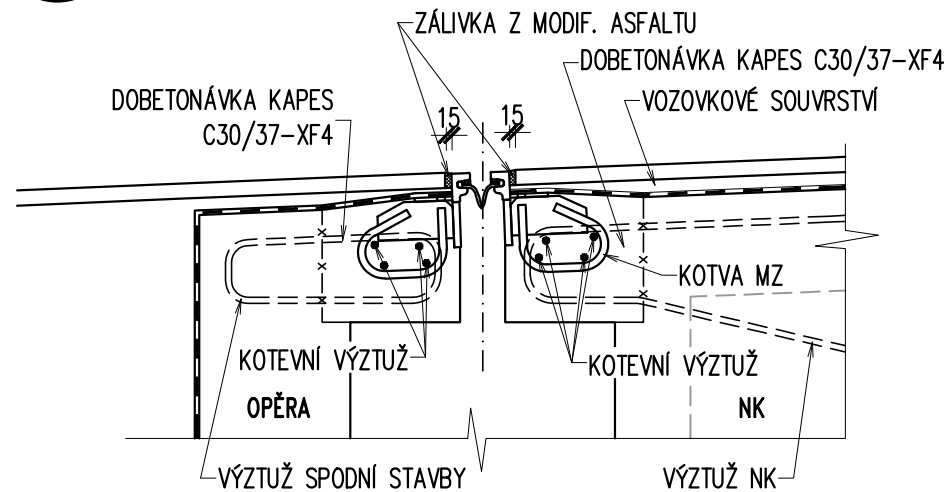


I
— ŠIKMÝ ŘEZ – OPĚRA 01
— 1:50

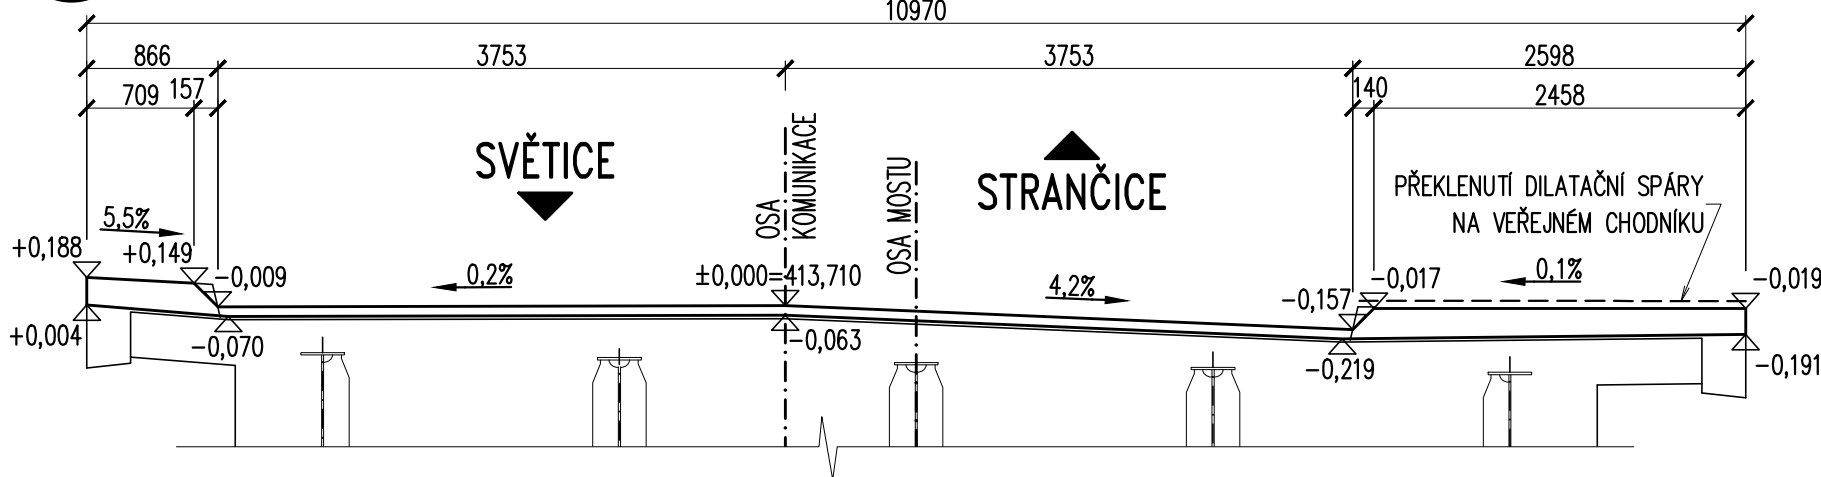

— MOSTNÍ ZÁVĚR – ŘEZ LEVOU ŘÍMSOU
— 1:20

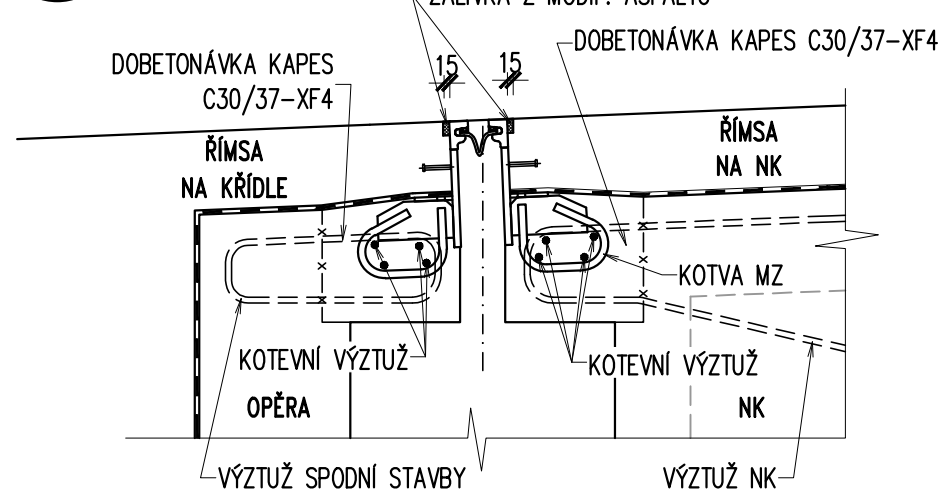

— MOSTNÍ ZÁVĚR – ŘEZ PRAVOU ŘÍMSOU
— 1:20

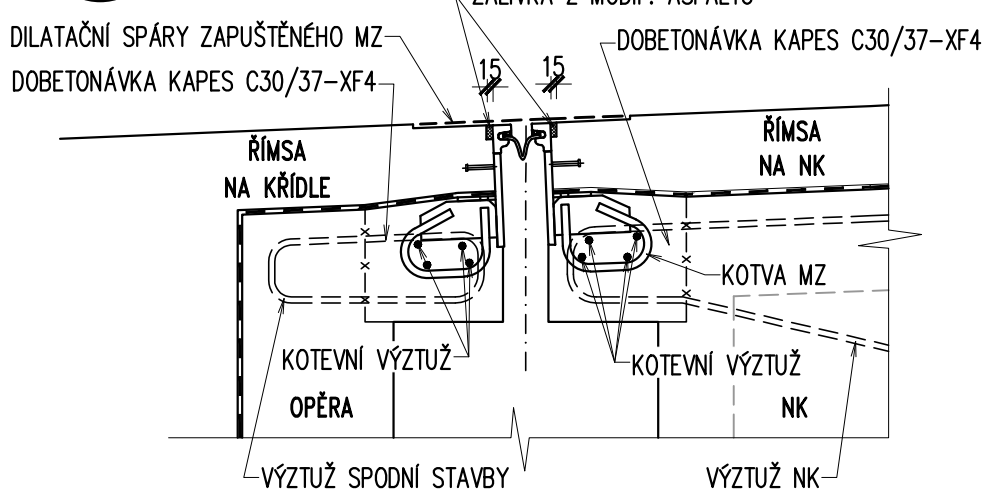

POZNÁMKY:

1. OSAZENÍ MOSTNÍCH ZÁVĚRŮ BUDE PROVEDENO DLE POŽADAVKŮ TKP KAP. 23.
2. PRO OSAZENÍ MZ BUDE DODAVATELEM ZPRACOVÁN TECHNOLOGICKÝ PŘEDPIS.
3. KOTEVNÍ VÝZTUŽ MOSTNÍCH ZÁVĚRŮ BUDE PROVEDENA Z ØR16.
4. MZ NAD 02 SE LIŠÍ DÉLKOU A SKLONY, MZ BUDOU PŘEDNASTAVENY.
5. MZ NAD 01 BUDE PRO CELKOVÝ POSUN 20 mm V MSÚ.
6. MZ NAD 04 BUDE PRO CELKOVÝ POSUN 70 mm V MSÚ.
7. NA MZ MUSÍ BÝT ZPRACOVÁNA RDS.

PROTIKOROZNÍ OCHRANA MOSTNÍHO ZÁVĚRU

DLE TKP KAP. 19b PRO KOROZNÍ ZATÍŽENÍ C4 + K1
SKLADBA I A

- OČIŠTĚNÍ POVRCHU OTRYSKÁNÍM NA Sa 3 (DLE TKP kap.19)
- NÁSTRÍK Zn NEBO JEHO SLITIN (ZnAl 15) tl. 100µm
- UZAVÍRACÍ PENETRAČNÍ NÁTĚR (EPOXIDOVÝ) tl. 30µm
- EPOXIDOVÝ NÁTĚR DVOUKOMPONENTNÍ (2 VRSTVY) tl. 160µm
- ALIFATICKÝ POLYURETANOVÝ NÁTĚR tl. 60µm

VÝŠKOVÝ SYSTÉM Bpv

SOUŘADNICOVÝ SYSTÉM S-JTSK

	Vedoucí projektu ING. L. MAREK	Zodpovědný projektant ING. Š. JAKEŠ	Investor Místo stavby	KSÚS STŘ. KRAJE
	Vypracoval ING. Š. JAKEŠ	Kontroloval ING. L. MAREK	Formát	STRANČICE
			Datum	3A4
			Účel	02/2021
TOP CON SERVIS s.r.o., Ke Stírce 1824/56, 182 00 Praha 8, tel/fax: 284 021 740, email: topcon@topcon.cz			Měřítko	PDPS
			Č.zakázky	1:200, 1:50, 1:20
			Číslo kopie	46-18
			Číslo přílohy	
				D.4-12
III/1014 STRANČICE, MOST EV. Č. 1014-3 SO 201 – MOST PŘES TRÁŤ SPRÁVY ŽELEZNIC				
MOSTNÍ ZÁVĚRY				