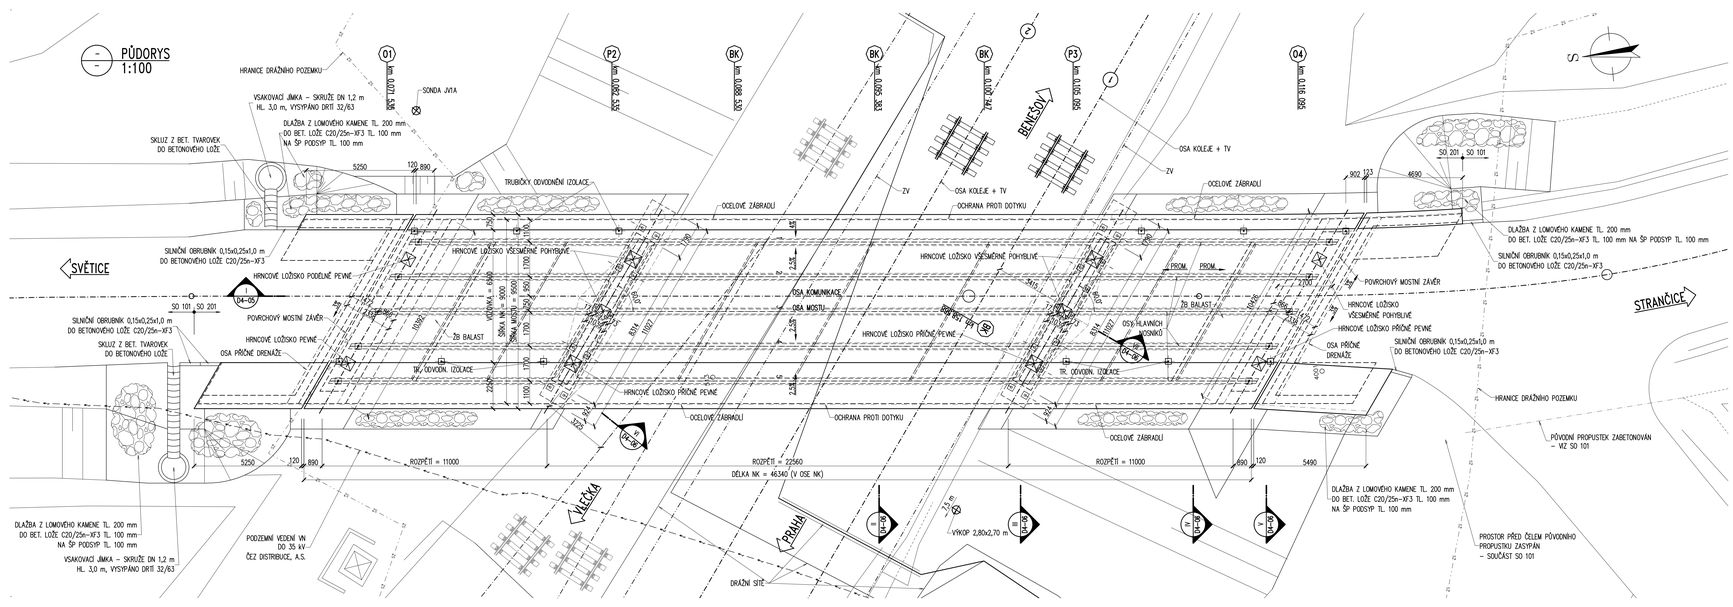

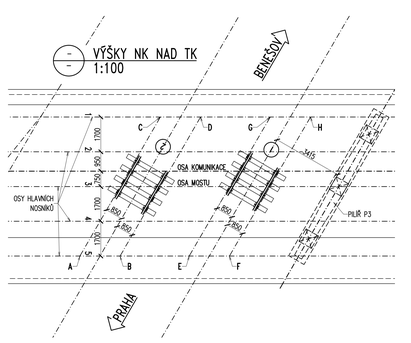

BOD	NK	TK	H[mm]
A	413 067	406 195	6 872
B	413 102	406 205	6 897
C	413 134	406 269	6 865
D	413 161	406 279	6 882
E	413 154	406 232	6 922
F	413 179	406 242	6 937
G	413 200	406 308	6 892
H	413 217	406 318	6 899

POZNÁMKY:

1. DRÁŽNÍ SÍTĚ:
   - KABELY SPRÁVY SDĚLOVACÍ A ZABEZPEČOVACÍ TECHNIKY (SSZT PZ)
   - KABELY NN A DOLO SPRÁVA ELEKTROTECHNIKY A ENERGETIKY OŘ PRAHA (SEE)
   - TELEKOMUNIKAČNÍ VEDENÍ (ZEMNÍ KABELOVÁ TRASA DOK + TK STRANČICE – PRAHA HOSTIVAŘ) VE SPRÁVCOVSKÉ ČINNOSTI ČD–TELEMATIKA, A.S. V MAJETKU SŽ – CTD.
2. TV – TRAKČNÍ VEDENÍ.
3. ZV – ZESILOVACÍ VEDENÍ.

VÝŠKOVÝ SYSTÉM Bpv

SOUŘADNICOVÝ SYSTÉM S–JTSK

TOP CON SERVIS s.r.o.	Vedoucí projektu: ING. MAREK	Zodpovědný projektant: ING. Š. JAKEŠ	Investor: KSÚS STŘ. KRAJE	
	Vypracoval: ING. Š. JAKEŠ	Kontroloval: ING. V. MAREK	Místo stavby: STRANČICE	
			Formát: 6A4	
			Datum: 02/2021	
			Účel: PDPS	
			Měřítko: 1:100	
			Č.zakázky: 46–18	

TOP CON SERVIS s.r.o., Ke Stírce 1824/56, 182 00 Praha 8, tel/fax: 284 021 741, email:topcon@topcon.cz

III/1014 STRANČICE, MOST EV. Č. 1014–3
SO 201 – MOST PŘES TRAŤ SPRÁVY ŽELEZNIC

Číslo kopie:

Číslo přílohy: D.4–04

NOVÝ STAV – PŮDORYS