## FÁZE 1




## FÁZE 2




## FÁZE 3

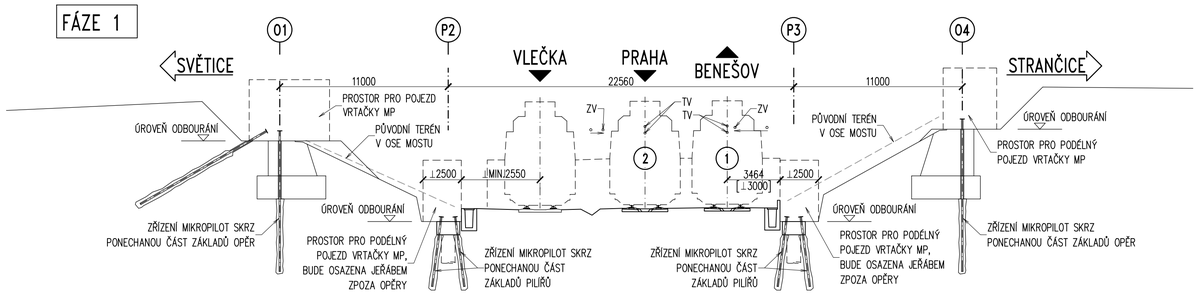


## FÁZE 4

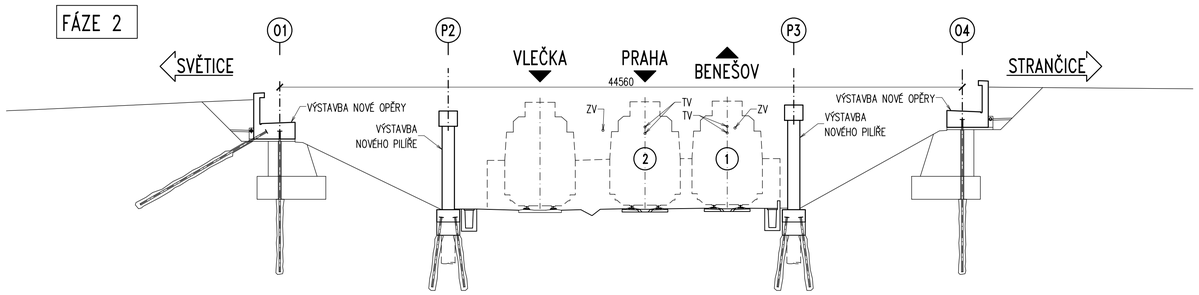


## FÁZE 5

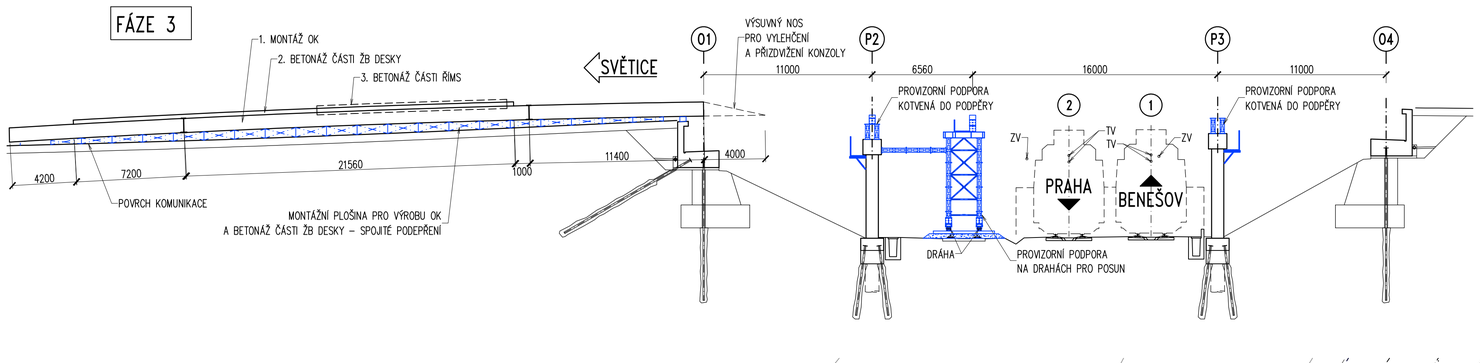


## FÁZE 6

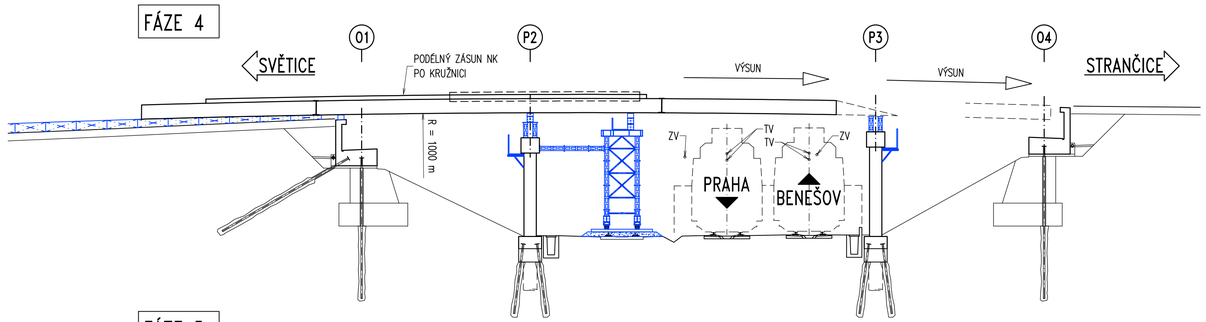


## PŮDORYS
1:200

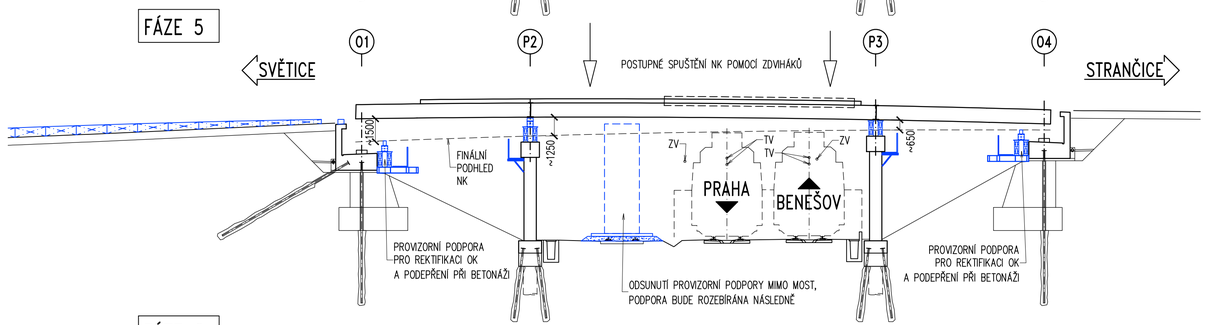


**POZNÁMKY:**

1. BOURÁNÍ STÁVAJÍCÍHO MOSTU – VIZ PŘÍLOHA NÁVRH SNESENÍ MOSTU SO 200.
2. POPIS FÁZÍ – VIZ TZ.
3. PŘED ZAHÁJENÍM PRACÍ NA SO 200 BUDE PROVEDENA SMĚROVÁ A VÝŠKOVÁ ÚPRAVA ZESILOVACÍHO VEDENÍ – VIZ SO 401 – TRAKČNÍ VEDENÍ.
4. PROVIZORNÍ KONSTRUKCE ZASAHUJÍCÍ DO POTV BUDOU UKOLEJNĚNY.
5. TV – TRAKČNÍ VEDENÍ.
6. ZV – ZESILOVACÍ VEDENÍ.

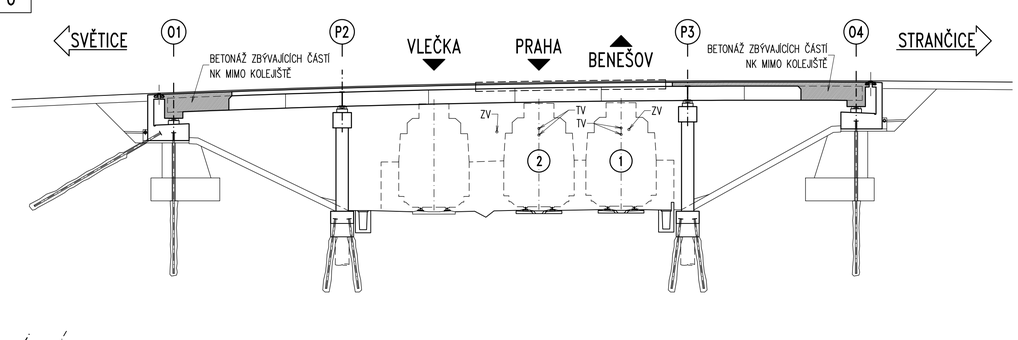VÝŠKOVÝ SYSTÉM Bpv

SOUŘADNICOVÝ SYSTÉM S-JTSK
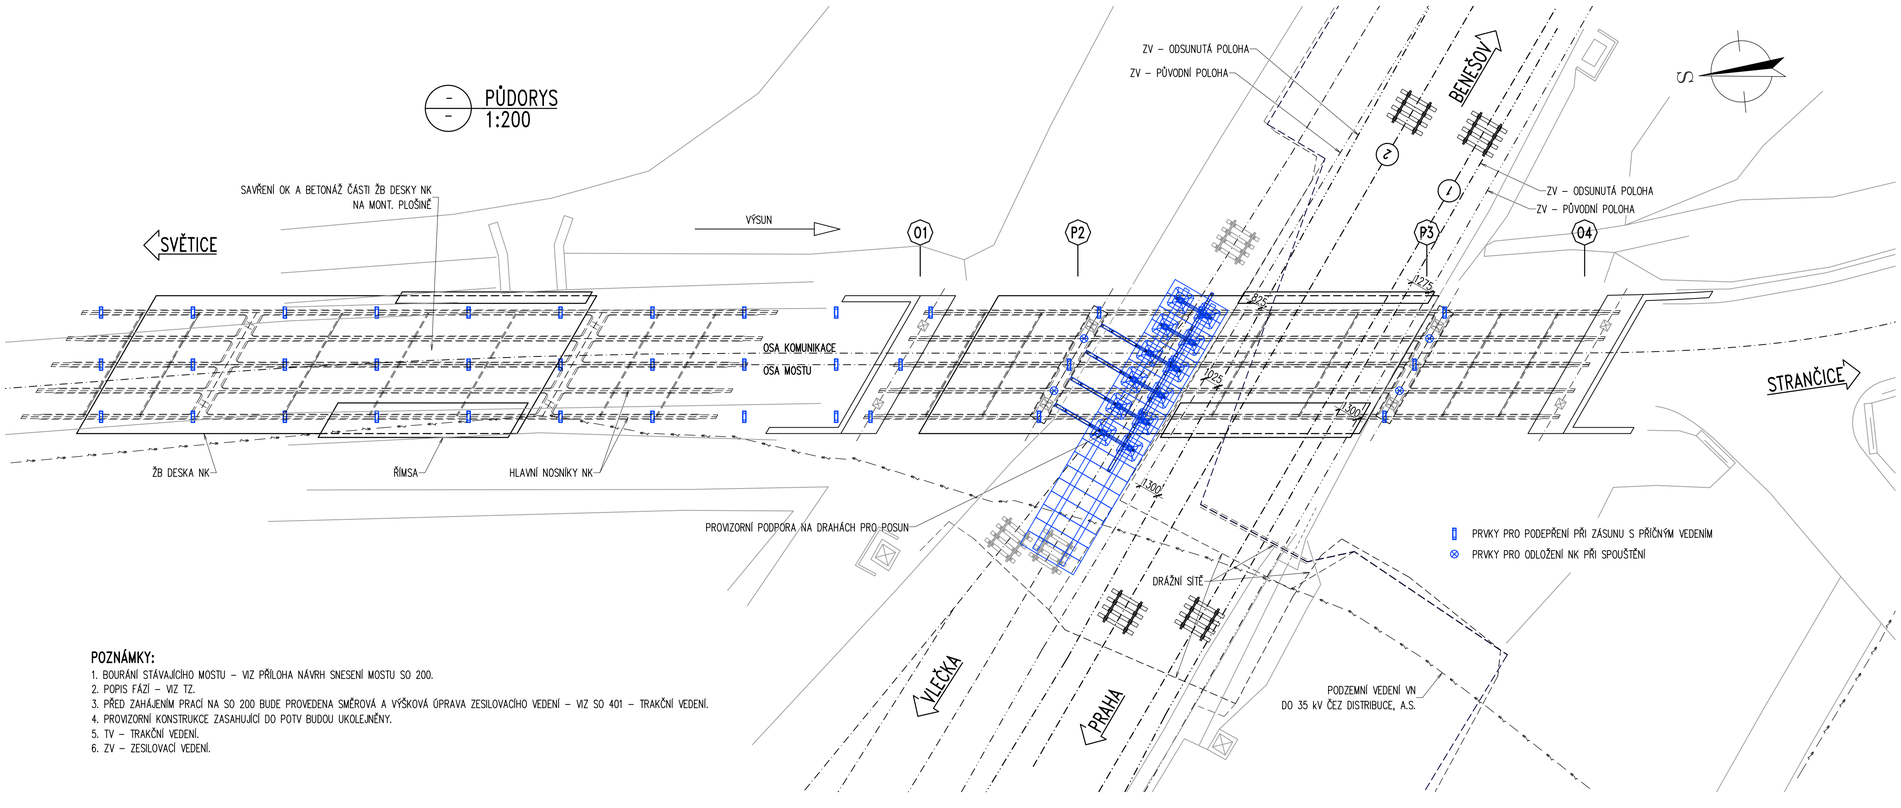
| | | | | |
|---|---|---|---|---|
| TOP CON SERVIS s.r.o. | Vedoucí projektu | Zodpovědný projektant | Investor | KSÚS STŘ. KRAJE |
| | ING. L. MAREK | ING. Š. JAKEŠ | Místo stavby | STRANČICE |
| | Vypracoval | Kontroloval | Formát | 8A4 |
| | ING. Š. JAKEŠ | ING. L. MAREK | Datum | 02/2021 |
| | | | Účel | PDPS |
| | | | Měřítko | 1:200 |
| TOP CON SERVIS s.r.o., Ke Stírce 1824/56, 182 00 Praha 8, tel/fax: 284 021 741, email: topcon@topcon.cz | | | Č.zakázky | 46-18 |

| | | |
|---|---|---|
| III/1014 STRANČICE, MOST EV. Č. 1014-3<br>SO 201 – MOST PŘES TRAŤ SPRÁVY ŽELEZNIC | Číslo kopie | Číslo přílohy<br>D.4-17 |

# SCHÉMA TECHNOLOGIE VÝSTAVBY