


NUCENÝ ODTAH DN 200 , VYÚSTĚNÍ NA FASÁDU
OBJEKTU SO.05 – PROVOZNÍ OBJEKT

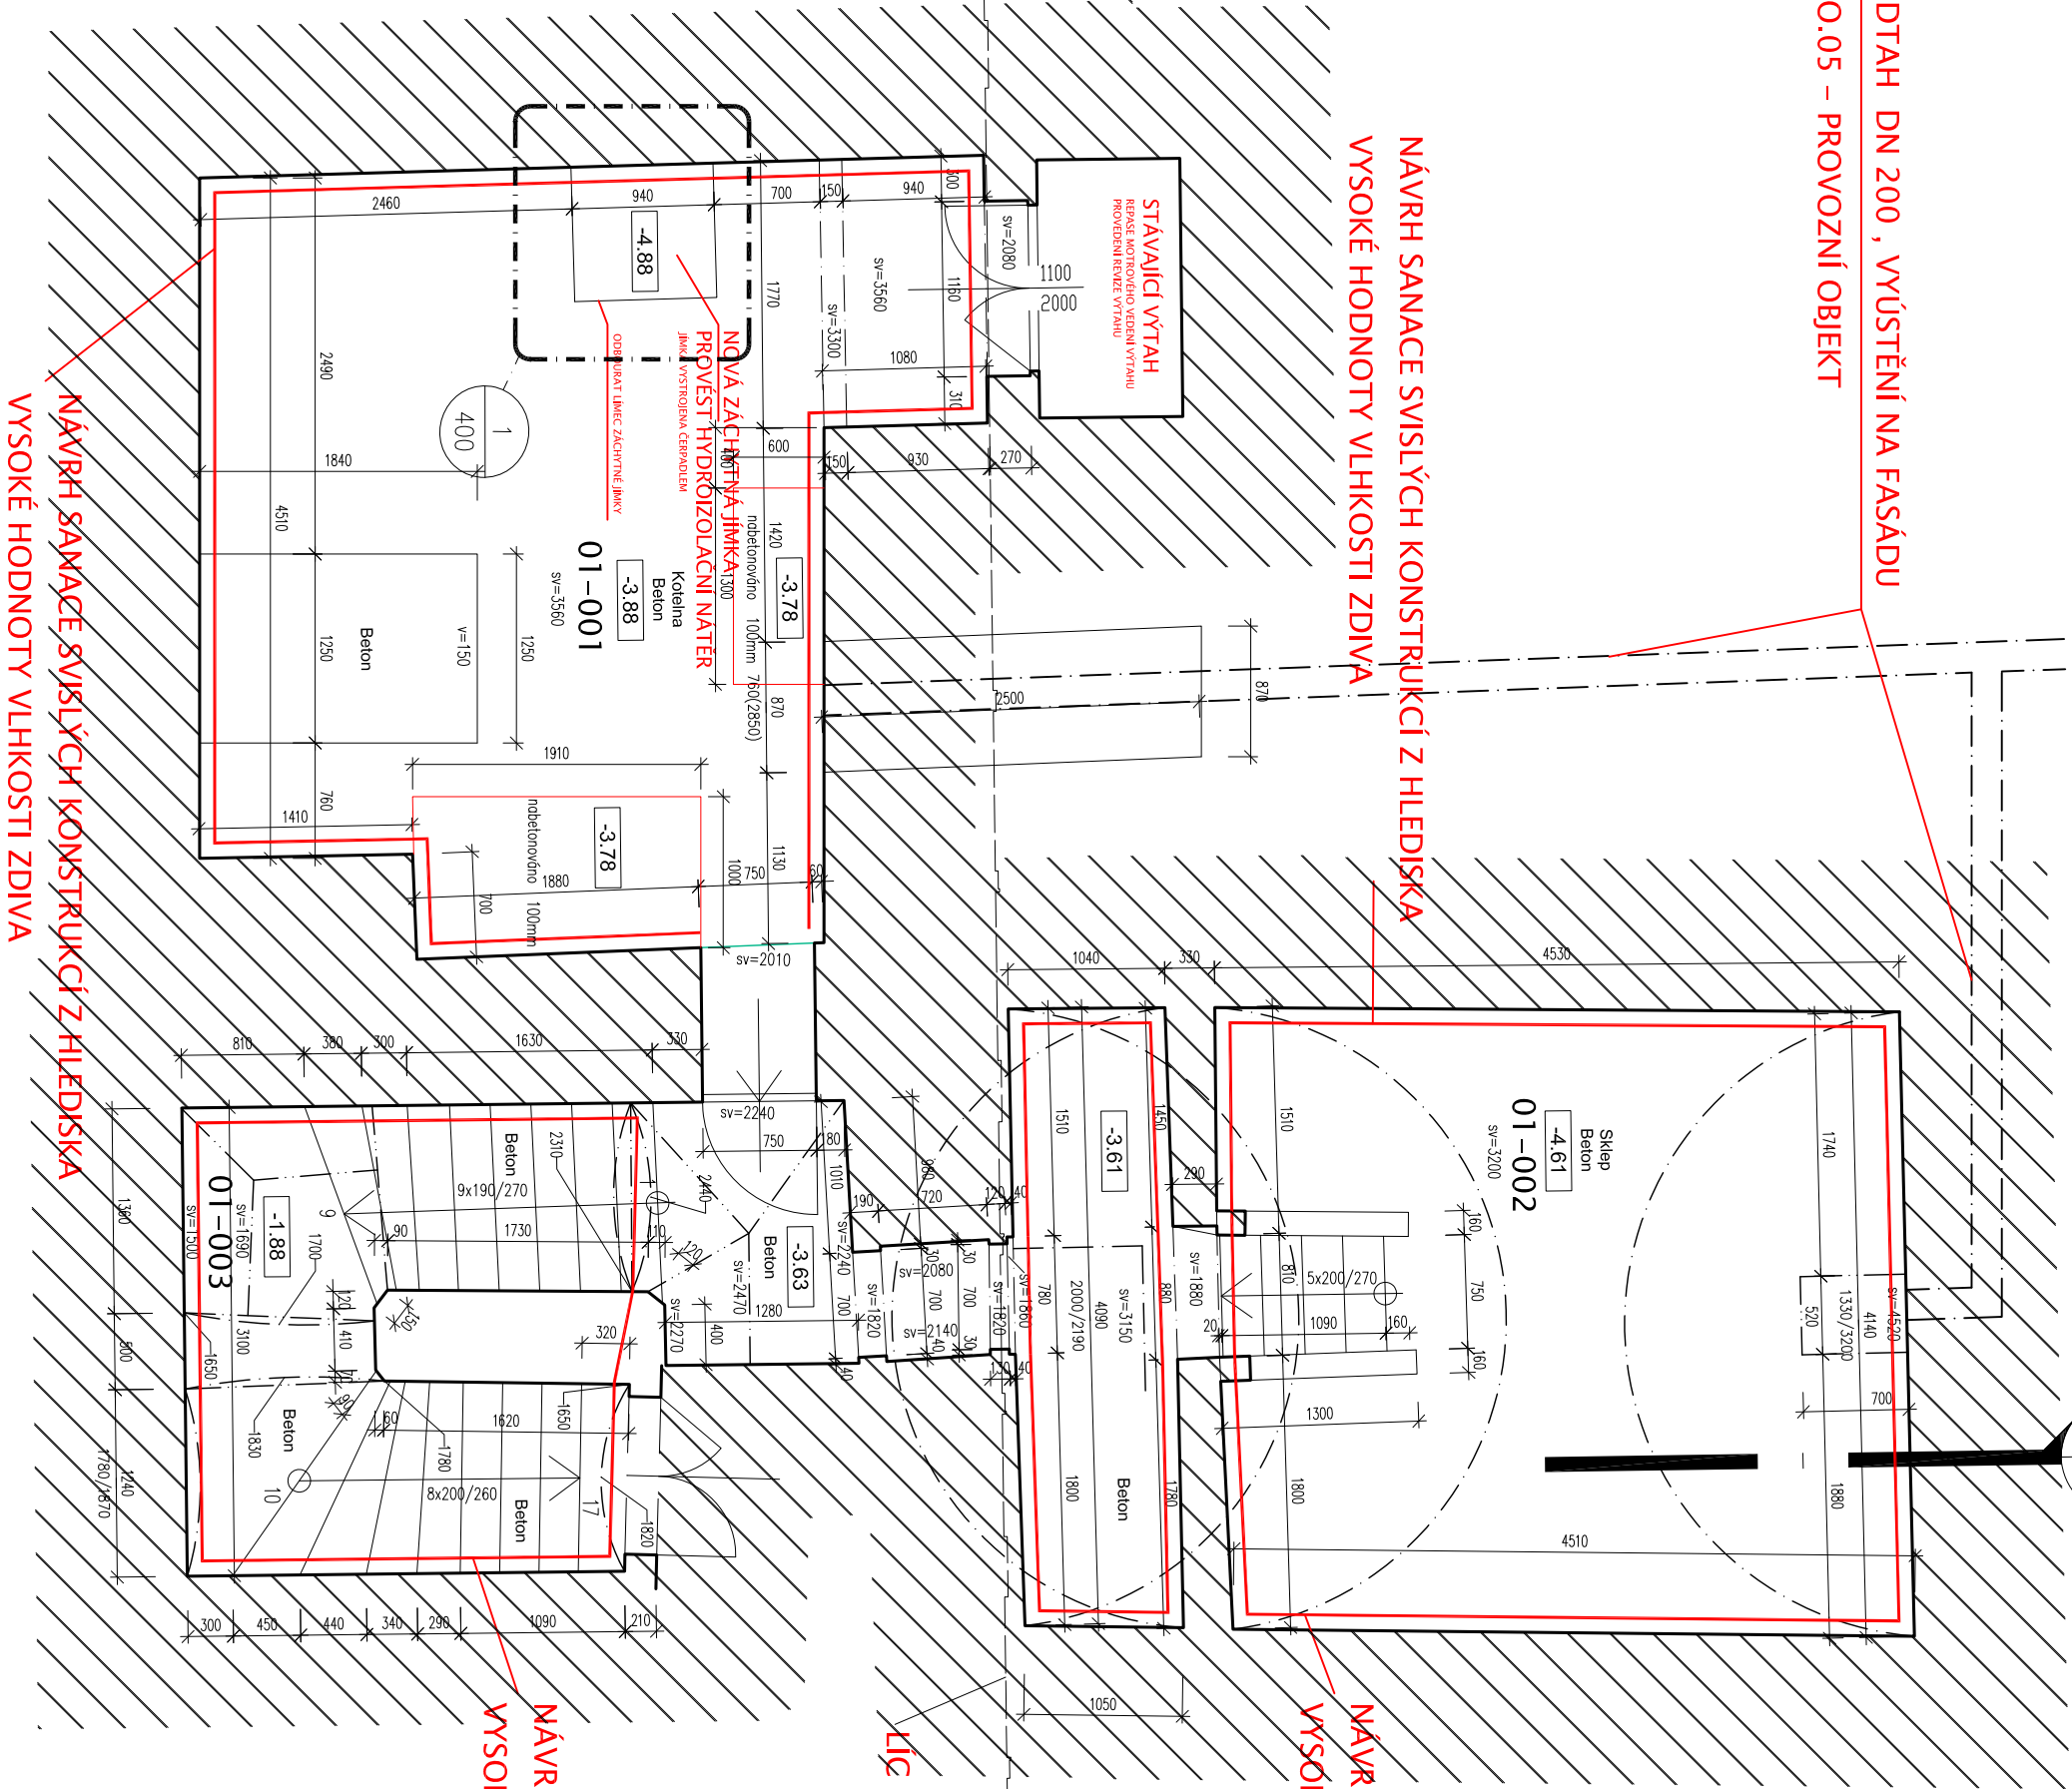

NÁVRH SANACE SVISLÝCH KONSTRUKCÍ Z HLEDISKA
VYSOKÉ HODNOTY VLHKOSTI ZDIVA

NÁVRH SANACE SVISLÝCH KONSTRUKCÍ Z HLEDISKA
VYSOKÉ HODNOTY VLHKOSTI ZDIVA

KLČ OBVODOVÉHO ZDIVA HORNÍHO ZÁMKU

NÁVRH SANACE SVISLÝCH KONSTRUKCÍ Z HLEDISKA
VYSOKÉ HODNOTY VLHKOSTI ZDIVA

NÁVRH SANACE SVISLÝCH KONSTRUKCÍ Z HLEDISKA
VYSOKÉ HODNOTY VLHKOSTI ZDIVA

ČÍSLO MÍSTNOSTI	MÍSTNOST	PLOCHA [m]	STROP	STĚNA	PODLAHA	SVĚTLÁ VÝŠKA [mm]
01-001	KOTELNA	25,78	OM	OM	BM	3560
01-002	SKLEP	23,45	OM	OM	BM	3200
01-003	SCHODIŠTĚ	10,77	OM	OM	BM	–

SANACE SVISLÝCH KONSTRUKCÍ

BUDE ODSTRANĚNA STÁVAJÍCÍ OMÍTKA, SPÁRY BUDOU OČIŠTĚNY (VYŠKRABÁNY) DO HLUBKY MIN. 2 CM A ZDIVO BUDE PONECHÁNO MIN. 1 MĚSÍC BEZ ÚPRAV, ABY DOŠLO K PROSCHNUTÍ ZDIVA, POTÉ BUDE ZDIVO SANOVÁNO SAMÁČÍ OMÍTKOU..
ODVĚTRÁNÍ PROSTOR BUDE ZAJIŠTĚNO NUCENÝM ODTAHEM KG PVC TRUBKOU DN 200 SN 8, KTERÁ BUDE MÍT VYÚSTĚNÍ NA FASÁDĚ OBJEKTU SO.05 – PROVOZNÍ BUDOVA.

LEGENDA MATERIÁLŮ

- KAMENNÉ ZIVO
- PROSTÝ BETON
- STÁVAJÍCÍ ZDIVO Z PLŮNČ CHÉL
- NOVÉ ZDIVO Z PLŮNČ CHÉL
- NOVÉ ZDIVO PLYNOSÍKOVÉ TAVANICE TL 100MM
- ROSTLÁ ZEMLINA
- ZÁSTŘEŽENÍ

LEGENDA POVRCHŮ

- PODLAŽY
- KE KERAMICKÁ DLAŽBA
- K4 KAMENNÁ DLAŽBA
- K0 KOBEC
- MA MARMOL
- B1 OBKLAD SYSTÉMU PARETI
- OP OBKLAD PODLAHA Z PŘEKL
- TD TERČOVÁ DLAŽBA
- LT LITÉ TERČO
- LA PLYŠOVÁ PODLAHOVÁ ANTISTATICKÁ
- PVC PLYŠOVÁ PODLAHA Z PVC
- BE BETONOVÁ DLAŽBA
- BM BETONOVÁ MAZANINA

- ST1 OZNAČENÍ SKLADBY STĚN (VIZ TECHNICKÁ ZPRÁVA)
- ST2 OZNAČENÍ SKLADBY POHLAÍ (VIZ TECHNICKÁ ZPRÁVA)

OZNAČENÍ ŘEZŮ, DETAILŮ (VIZ VÝKRESOVÁ DOKUMENTACE)


- VEGETAČNÍ VESTVA
- SADROKARTON
- SKLO
- TEPELNÁ ISOLACE
- HYDROIZOLACE

LEGENDA POVRCHŮ

- STĚNY
- ST CEMENTOVÁ STĚNA AREX
- BP BETON POKRÝTÝ
- SK SADROKARTON
- ZS ZIVO SPRÁKOVÉ – LICOVÉ
- OM OMÍTKA
- OS OMÍTKA STUKOVÁ
- OK OKRADO KERAMICKÝ
- HS HYDROIZOVANÁ STĚNA
- SC OKRADO – SKLOKERAMICKÉ DESKY

- STŘEŠY
- BP BETON POKRÝTÝ
- SK SADROKARTON
- OS OMÍTKA STUKOVÁ
- PZ POHLAD ZATEPLENÝ
- CT POHLAD Z VELKOPLOŠNÝCH DESK
- HC ROSTLOVÝ POHLAD HEDERICKÝ

- A ČÍSLO MÍSTNOSTI
- B DRUH MATERIÁLU NA STŘEŠE
- C DRUH MATERIÁLU NA STĚNĚ
- D DRUH POHLADY
- E PODLAHA-POROBENOSTI
- F SVĚTLÁ VÝŠKA MÍSTNOSTI
- G PLOCHA MÍSTNOSTI

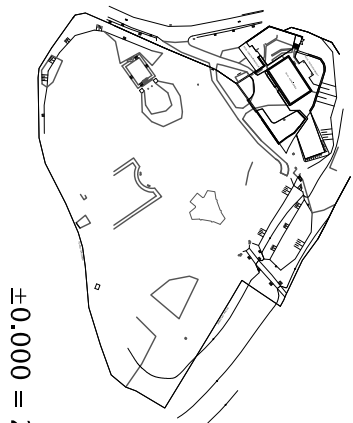

±0.000 = 275,91 m n. m. (BpV)

Památník národního odboje v Panenských Březanech

NAZEVLÁCE:

OBJEDNATEL: Středočeský kraj, Zborovská 81/11, 150 21 Praha 5

INVESTOR: Středočeský kraj, Zborovská 81/11, 150 21 Praha 5

ZPRACOVATEL DOKUMENTACE: SUPRELA s.r.o., Bělehradská 1334/35, 120 00 Praha Vlnohradý

STUPEŇ: PROJEKT PRO PROVEDENÍ STAVBY

ZODPOV. PROJEKTANT ČÁSTI: Ing. M. Founě tel.: (+420-2) 777 820 926
VYPRACOVAL: Ing. M. Founě tel.: (+420-2) 777 820 926

NAZEVLÁCE:

SO.01 - stavební úprava budovy zámku

PŮDORYS 1.PP - NOVÝ STAV

MĚRNO:	INDEX:	DPS	0101	AS	152
1:50					