

SO.01 - TABULKA MÍSTNOSTÍ 1.NP


ČÍSLO MÍSTNOSTI	MÍSTNOST
01-101	CHODBA
01-102	KAVARNA
01-103	EXPOZICE
01-104	ÚKLID, MÍSTNOST
01-105	WC MUŽI
01-106	WC ŽENY
01-107	WC INVALIDÉ
01-109	EXPOZICE
01-110	ZÁŽEMÍ KAVÁRNÝ
01-111	ZÁŽEMÍ KAVÁRNÝ
01-112	CHODBA
01-113	SCHODIŠTĚ
01-114	VÝTAH

Legenda:

K Stávající plynové kotle

W

Stacionární přímotopný zásobníkový ohřev EOV 150 o objemu 150 litrů, včetně oběhového čerpadla a napojení na nový rozvod.

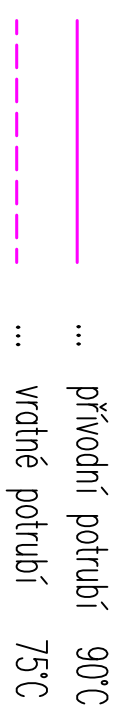

Pro vyplnění v je navrženo ústřední vyplnění s vlastním zdrojem – slovojáči kolli, a s lokálním ohřevem TV – přímotopný zásobníkový ohřev o objemu 150 l

Ohřev TV je zajištěn samostatnými vertikálními přímotopnými ohřevači TV,

Na výstupu z kotli je provedeno připojení na rozdělovač/sběrač

Regulace provozu vytápění bude řízená prostorovým regulátorem

Uzavírací armatury v provedení teflonové kulové kohoutky DN20 (vratka s filtrem)

Potrubní rozvody od kotle k jednotlivým otopným plochám jsou provedeny z topných měděných trub DN 42-15

Otopná tělesa budou stávající litinová (reparovaná) a nová litinová s termostatickým ventilem a termostatickou hlavici

Všechna tělesa budou připojená z podlahy,

všechna tělesa mají osazený odvzdušňovací a zasklepovací zátku

Těleso osazená s termostatickými hlavicemi, mimo místnosti s prostorovým termostatem

Dimenze trubek :

KOTEL - ROZDĚLOVAČ Hlavní rozvod 50x4,5mm

ÚT Hlavní rozvod Cu 42x1,5mm, odbočky k jed. ot. telesům 20x2 mm

ŘEŠENÍ: OŠETŘENÍ: INTERIÉR: ZPRACOVATEL DOKUMENTACE:		PAMÁTKA: STŘEDODĚSNÝ KRAJ, ZBOROVSKÁ 8/111, 150 21 Praha 5 Středoděsný kraj, Zborovská 8/111, 150 21 Praha 5 SUPRELA s.r.o., Babušnická 1334/25, 120 00 Praha Vinohrady	
STUPĚŇ: ZOBRAZENÍ PROJEKTU ČÁSTI: VÝKRESOVACÍ:		PROJEKT PRO PROVĚZENÍ STAVBY Ing. M. Fojan Ing. M. Fojan	
DATUM: 9 - 2013		NÁZEV OBJEKTU: SO 01 - stavební úprava budovy zámku NÁZEV VÝKRESU: PLOŠNÝ A-1P - ÚSTŘEDNÍ VYTÁPĚNÍ	
MĚŘÍTKO: 1:50	NÁZEV: 020	DSP: 0101	VY: 100