




PŮDORYS M 1 : 100

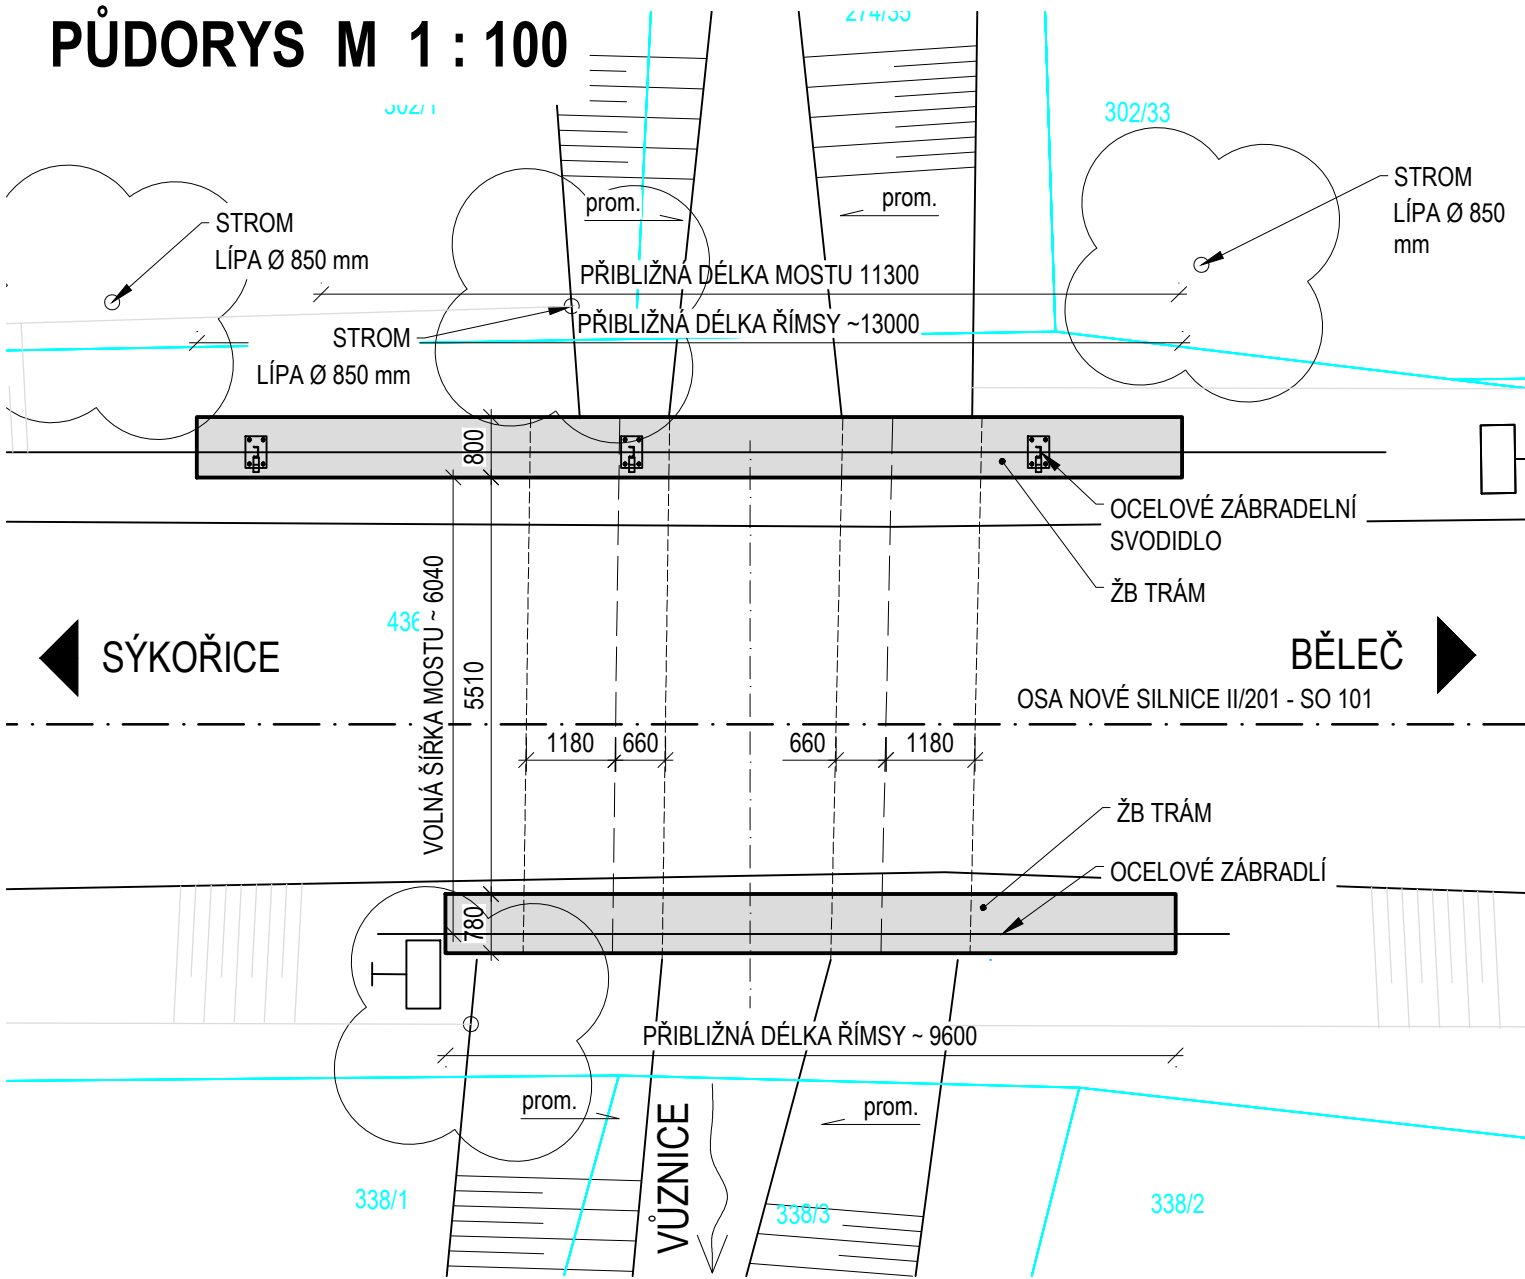

PODÉLNÝ ŘEZ M 1 : 100

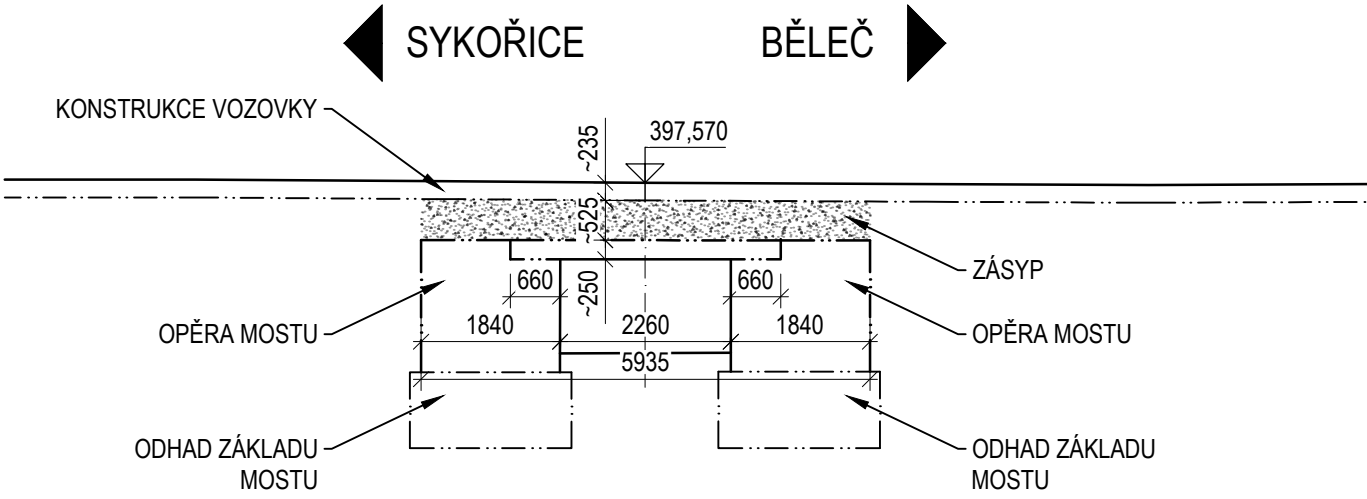

PŘÍČNÝ ŘEZ M 1 : 50

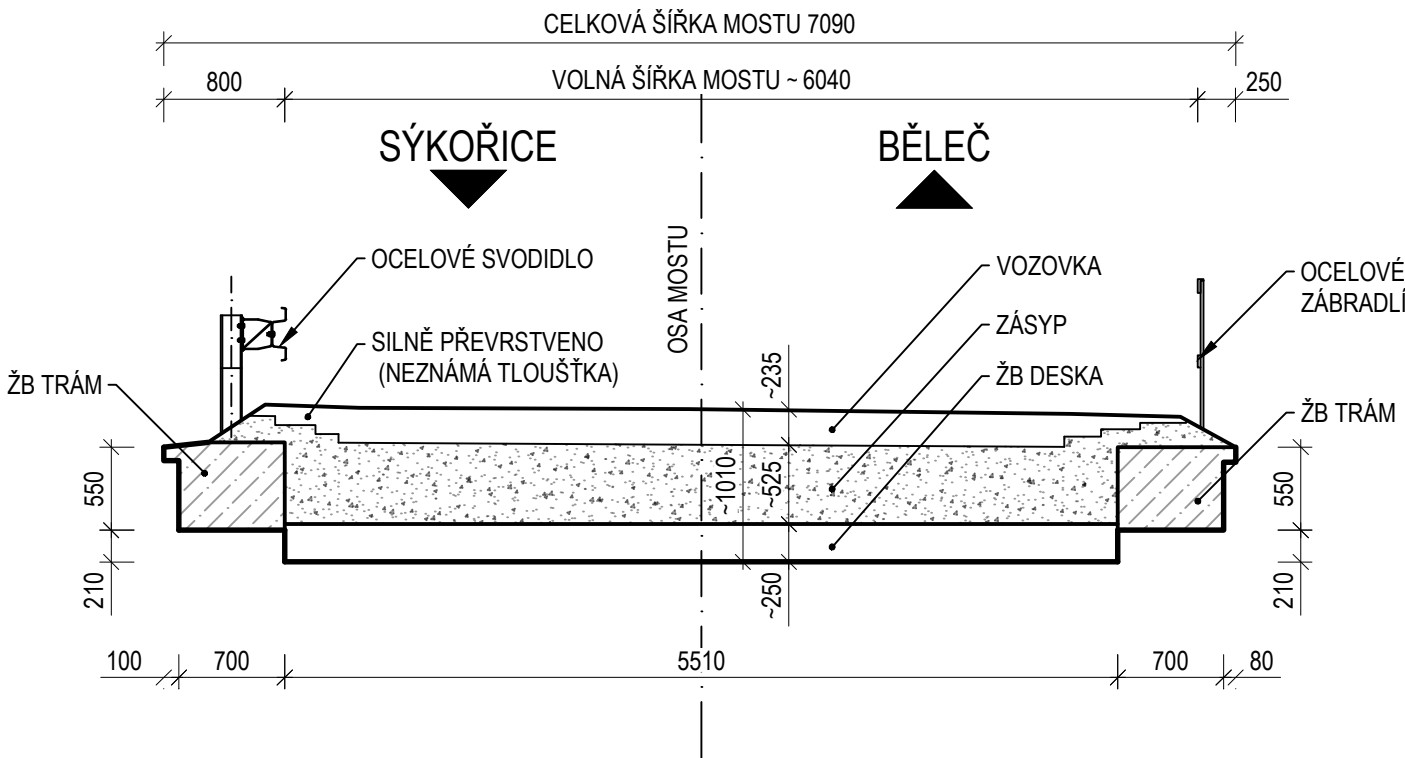

SOUŘADNICOVÝ S-JTSK, VÝŠKOVÝ SYSTÉM Bpv

OBJEDNATEL:  KRAJSKÁ SPRÁVA A ÚDRŽBA SILNIC STŘEDOČESKÉHO KRAJE Zborovská 81/11,150 21 Praha 5 - Smíchov		ZHOTOVITEL:  AFRY CZ s.r.o. MAGISTRŮ 1275/13 140 00 PRAHA 4 tel.: +420 277 005 500 www.afry.cz	
HLAVNÍ INŽENÝR PROJEKTU: Ing. ONDŘEJ JANOTA	ZODPOVĚDNÝ PROJEKTANT: Ing. LÁSZLÓ SZÍKORA	PROJEKTANT: BC. MICHAL MARVAN	KONTOLOVAL: Ing. ONDŘEJ JANOTA
NÁZEV PROJEKTU: II/201 Běleč, rekonstrukce mostu, ev. č. 201-004 přes potok Vuznice_PD			
ČÁST:	OBJEKTY PŘÍPRAVY STAVENIŠTĚ		
STAVEBNÍ OBJEKT:	SO 001 - DEMOLICE STÁVAJÍCÍHO MOSTU EV. Č. 201-004		
PŘÍLOHA:	STÁVAJÍCÍ STAV - VÝKRESY		
KRAJ:	STŘEDOČESKÝ KRAJ	ČÁST:	D
DATUM:	02/2021	PŘÍLOHA Č.:	
STUPEŇ:	PDPS	ČÍSLO PARE:	
MĚŘÍTKO:	1:100, 1:50		
Č. ZAKÁZKY:	2018/0215		