


M 1 : 50

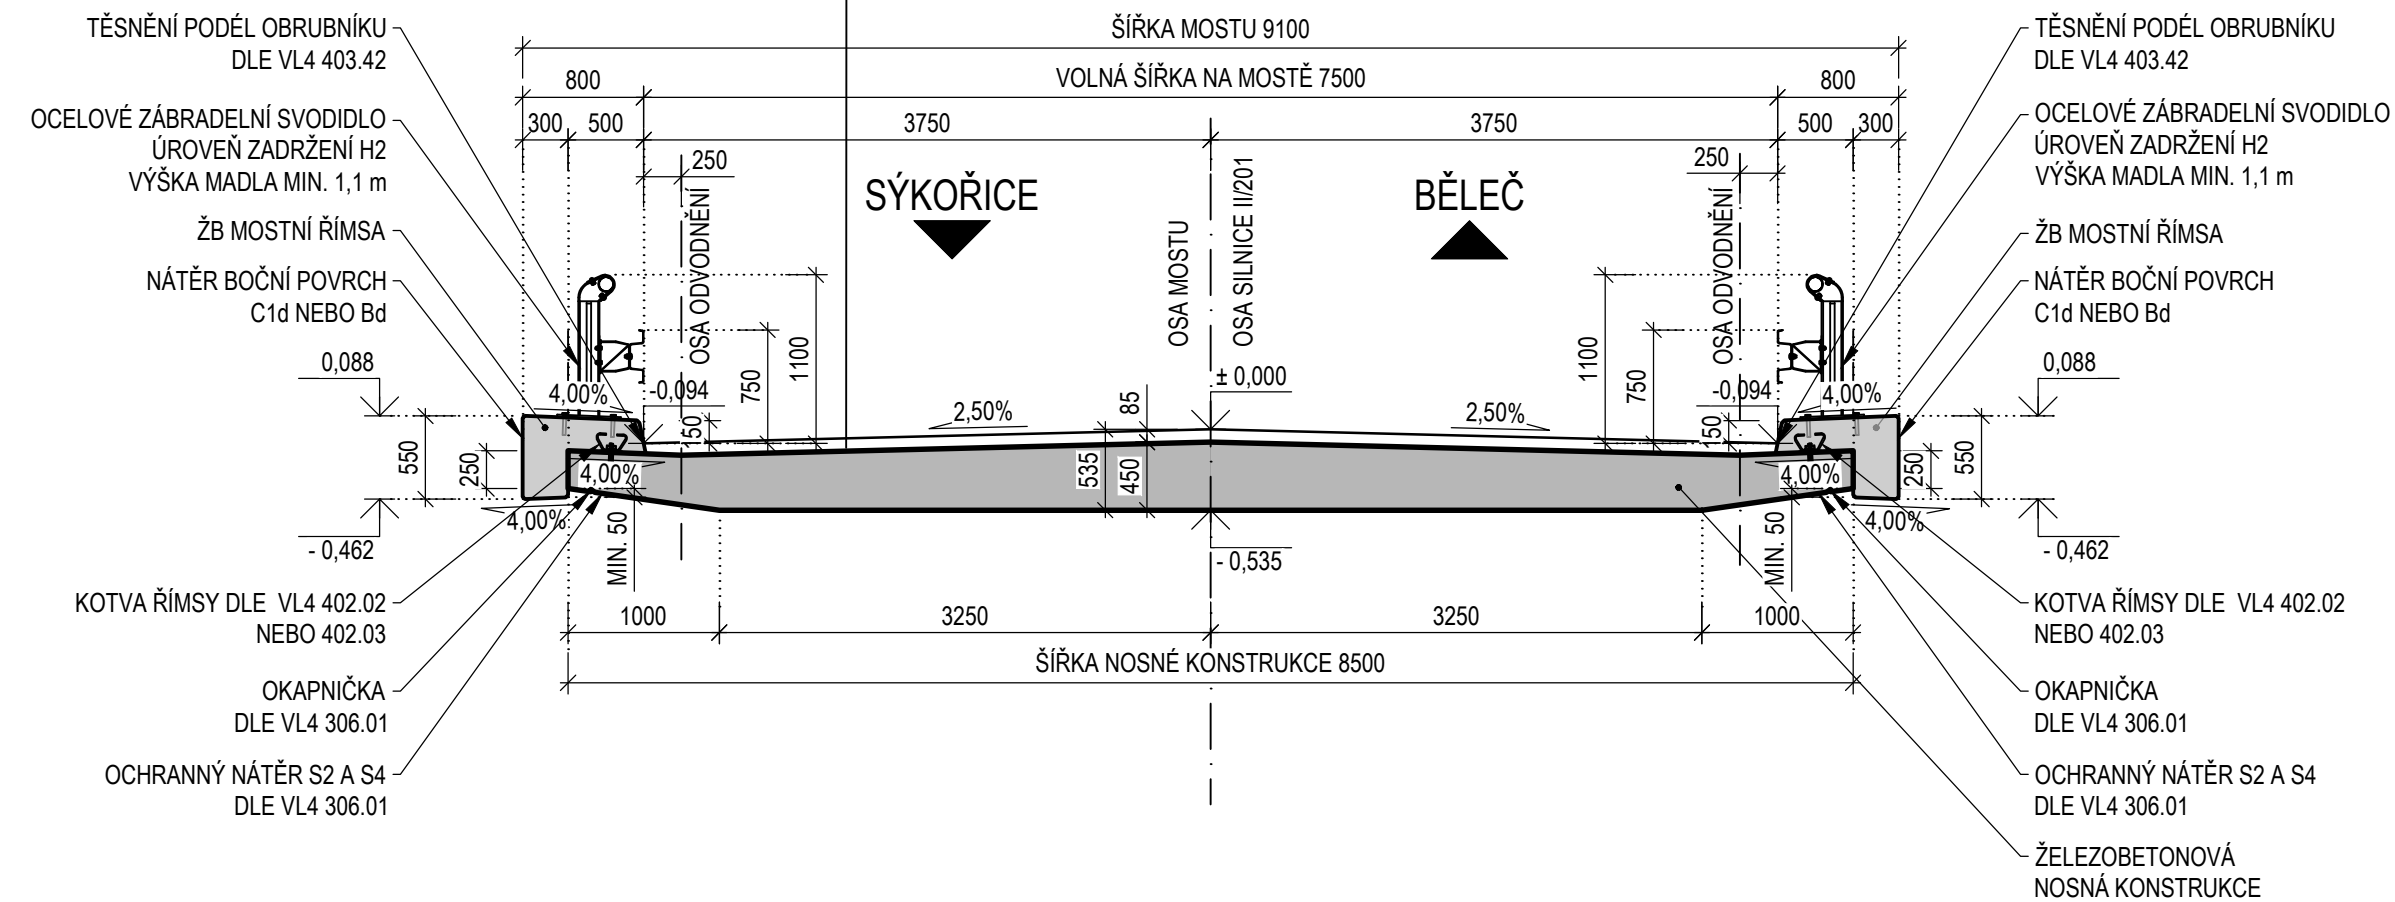

OBJEDNATEL:  KRAJSKÁ SPRÁVA A ÚDRŽBA SILNIC STŘEDOČESKÉHO KRAJE Zborovská 81/11,150 21 Praha 5 - Smíchov		ZHOTOVITEL:  AFRY AFRY CZ s.r.o. MAGISTRŮ 1275/13 140 00 PRAHA 4 tel.: +420 277 005 500 www.afry.cz		
HLAVNÍ INŽENÝR PROJEKTU: Ing. ONDŘEJ JANOTA	ZODPOVĚDNÝ PROJEKTANT: Ing. LÁSZLÓ SZÍKORA	PROJEKTANT: BC. MICHAL MARVAN	KONTROLOVAL: Ing. ONDŘEJ JANOTA	
NÁZEV PROJEKTU: II/201 Běleč, rekonstrukce mostu, ev. č. 201-004 přes potok Vuznice_PD				
ČÁST:	MOSTNÍ OBJEKTY A ZDI			
STAVEBNÍ OBJEKT:	SO 201 - MOST EV. Č. 201-004			
PŘÍLOHA:	VZOROVÝ PŘÍČNÝ ŘEZ			
KRAJ:	STŘEDOČESKÝ KRAJ	ČÁST:	PŘÍLOHA Č.:	ČÍSLO PARE:
DATUM:	02/2021	D	4	
STUPEŇ:	PDPS			
MĚŘÍTKO:	1:50			
Č. ZAKÁZKY:	2018/0215			