


POSTUP VÝSTAVBY

M 1 : 50


ETAPA 1

- VYTVOŘENÍ ŠABLON PRO VRTÁNÍ PILOT
- PROVEDENÍ PILOT Ø 900 mm TZV. HLUCHÝM VRTÁNÍM

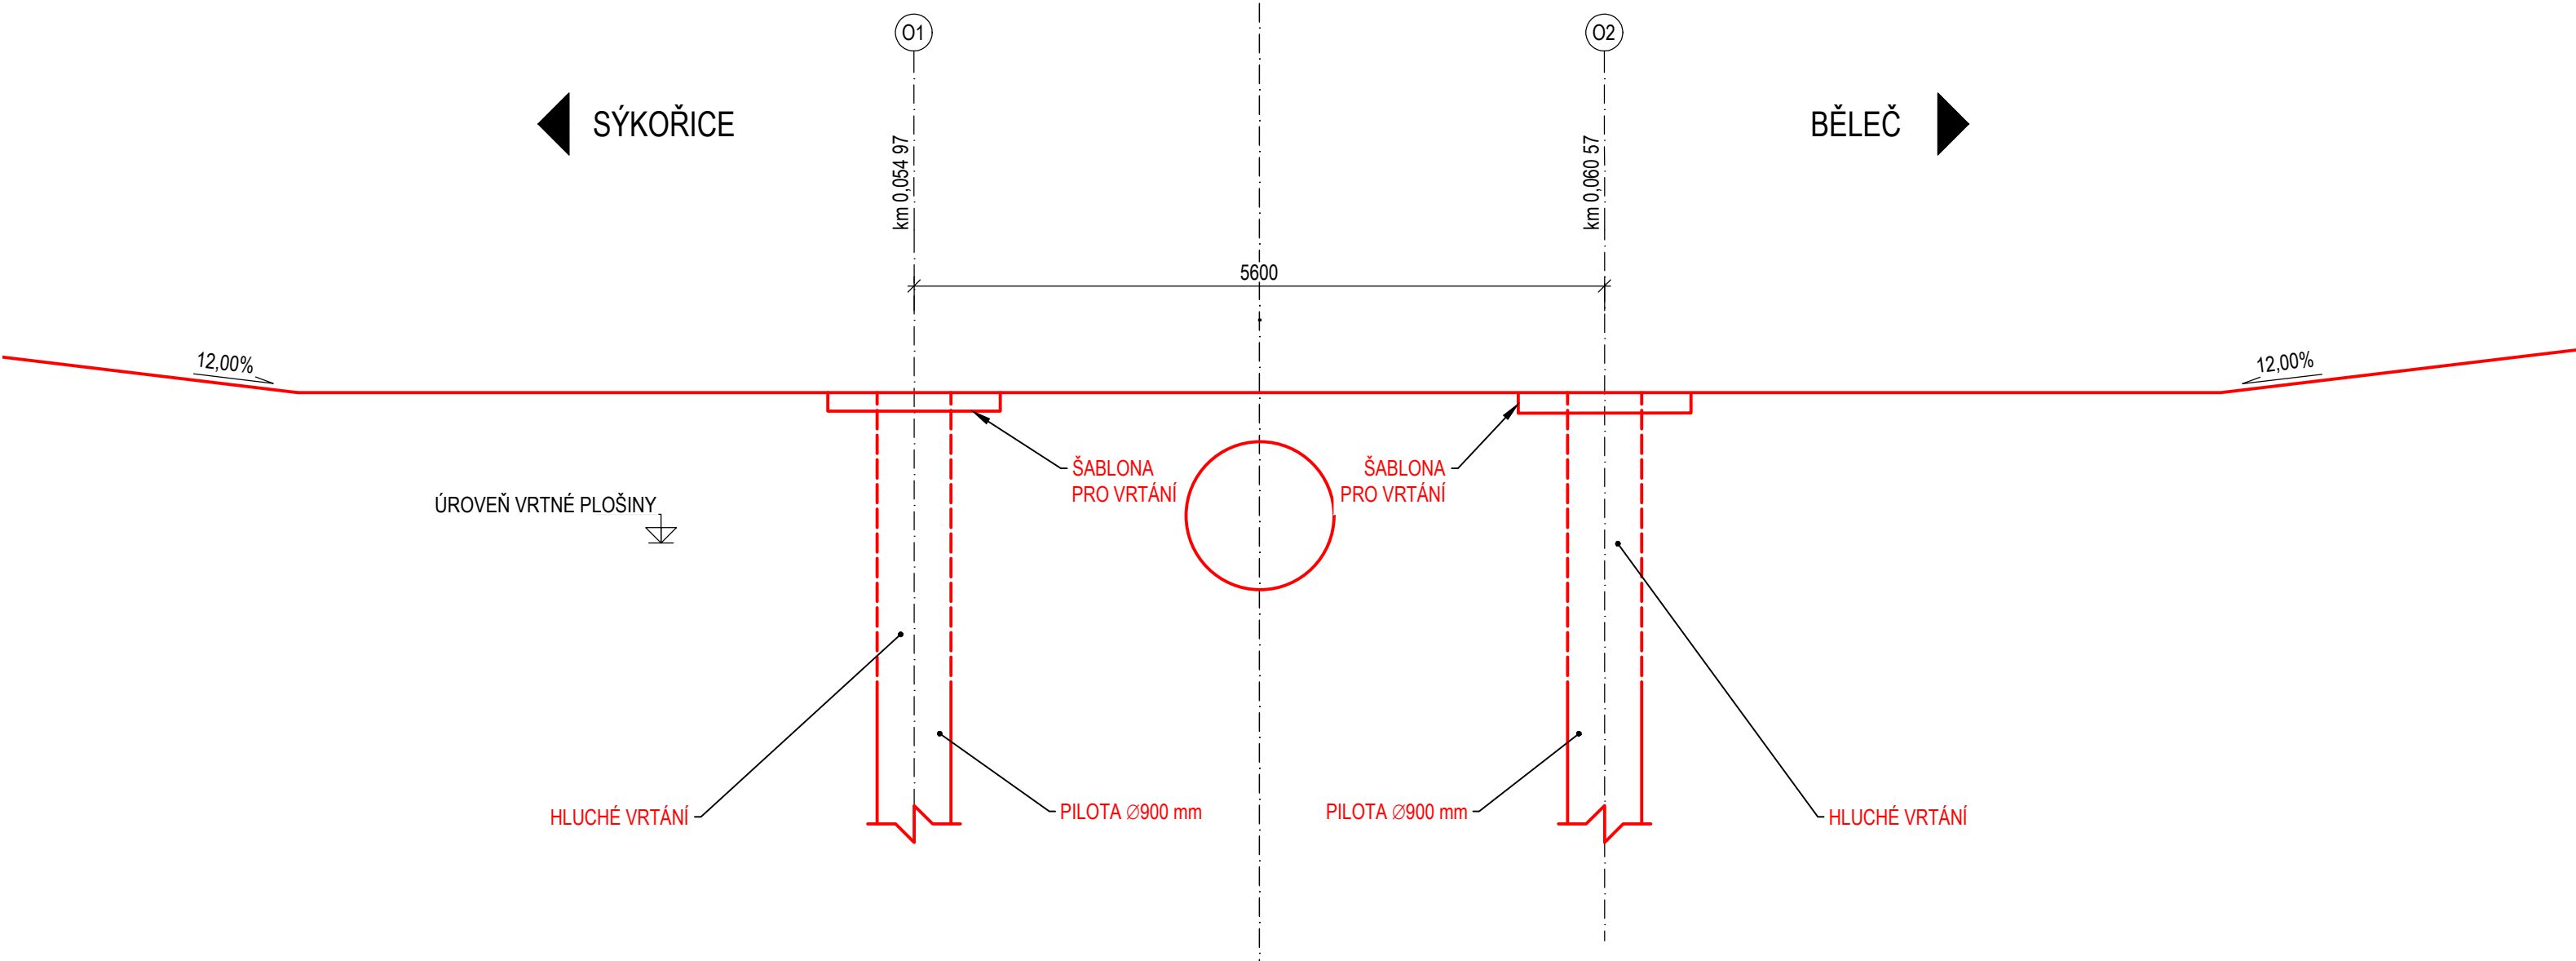


ETAPA 2

- VÝKOP STAVEBNÍ JÁMY
- VYTVOŘENÍ PODKLADNÍHO BETONU
- BETONÁŽ ZÁKLADU OPĚR A DŘÍKU OPĚR

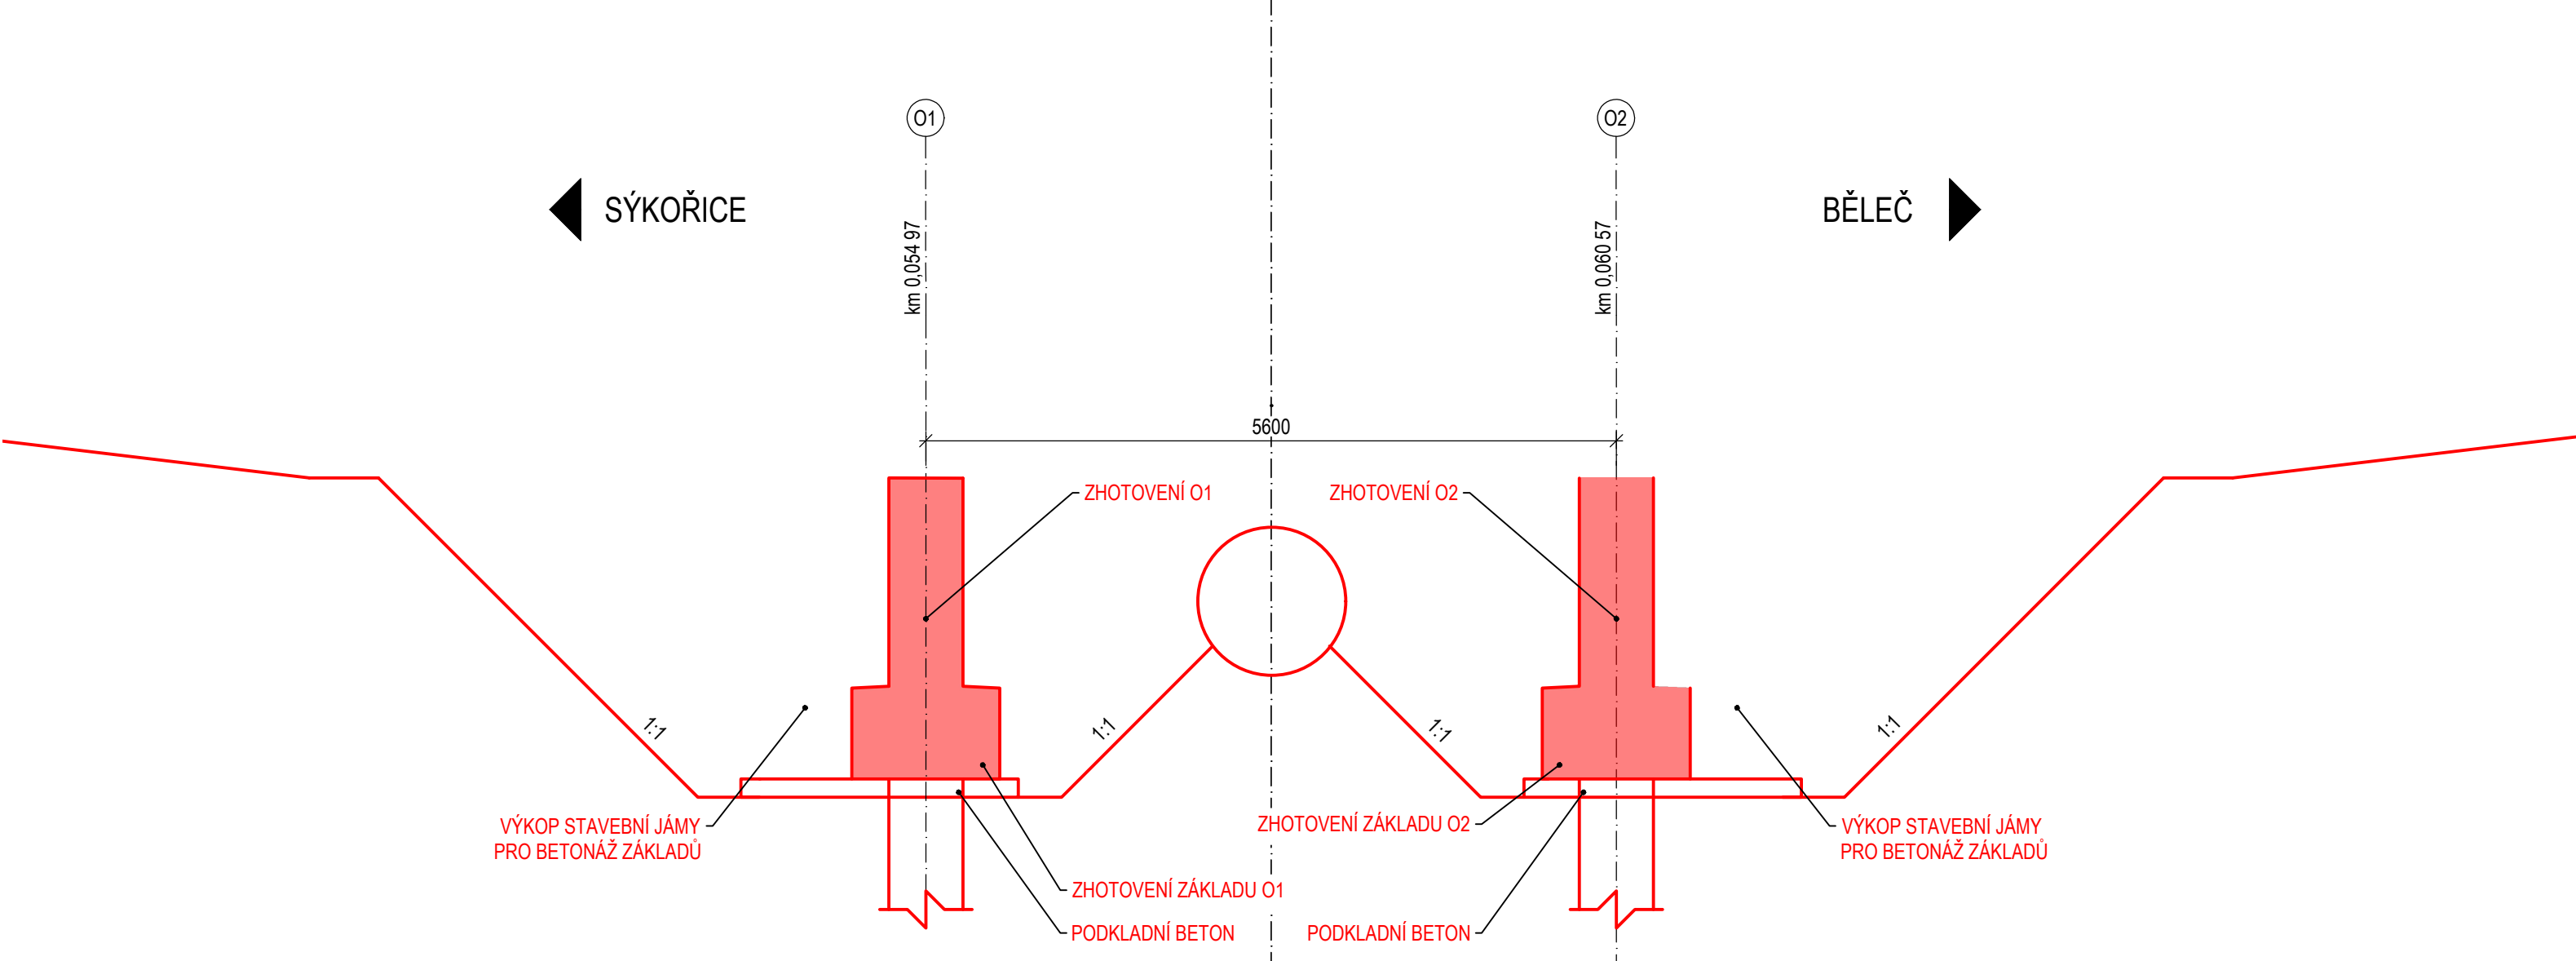


ETAPA 3

- ZHOTOVENÍ MOSTOVKY NOVÉHO MOSTU
- ZASYPÁNÍ OBLASTI POD KOMUNIKACÍ DO ÚROVNĚ ZEMNÍ PLÁNĚ
- ZHOTOVENÍ PŘECHODOVÝCH OBLASTÍ

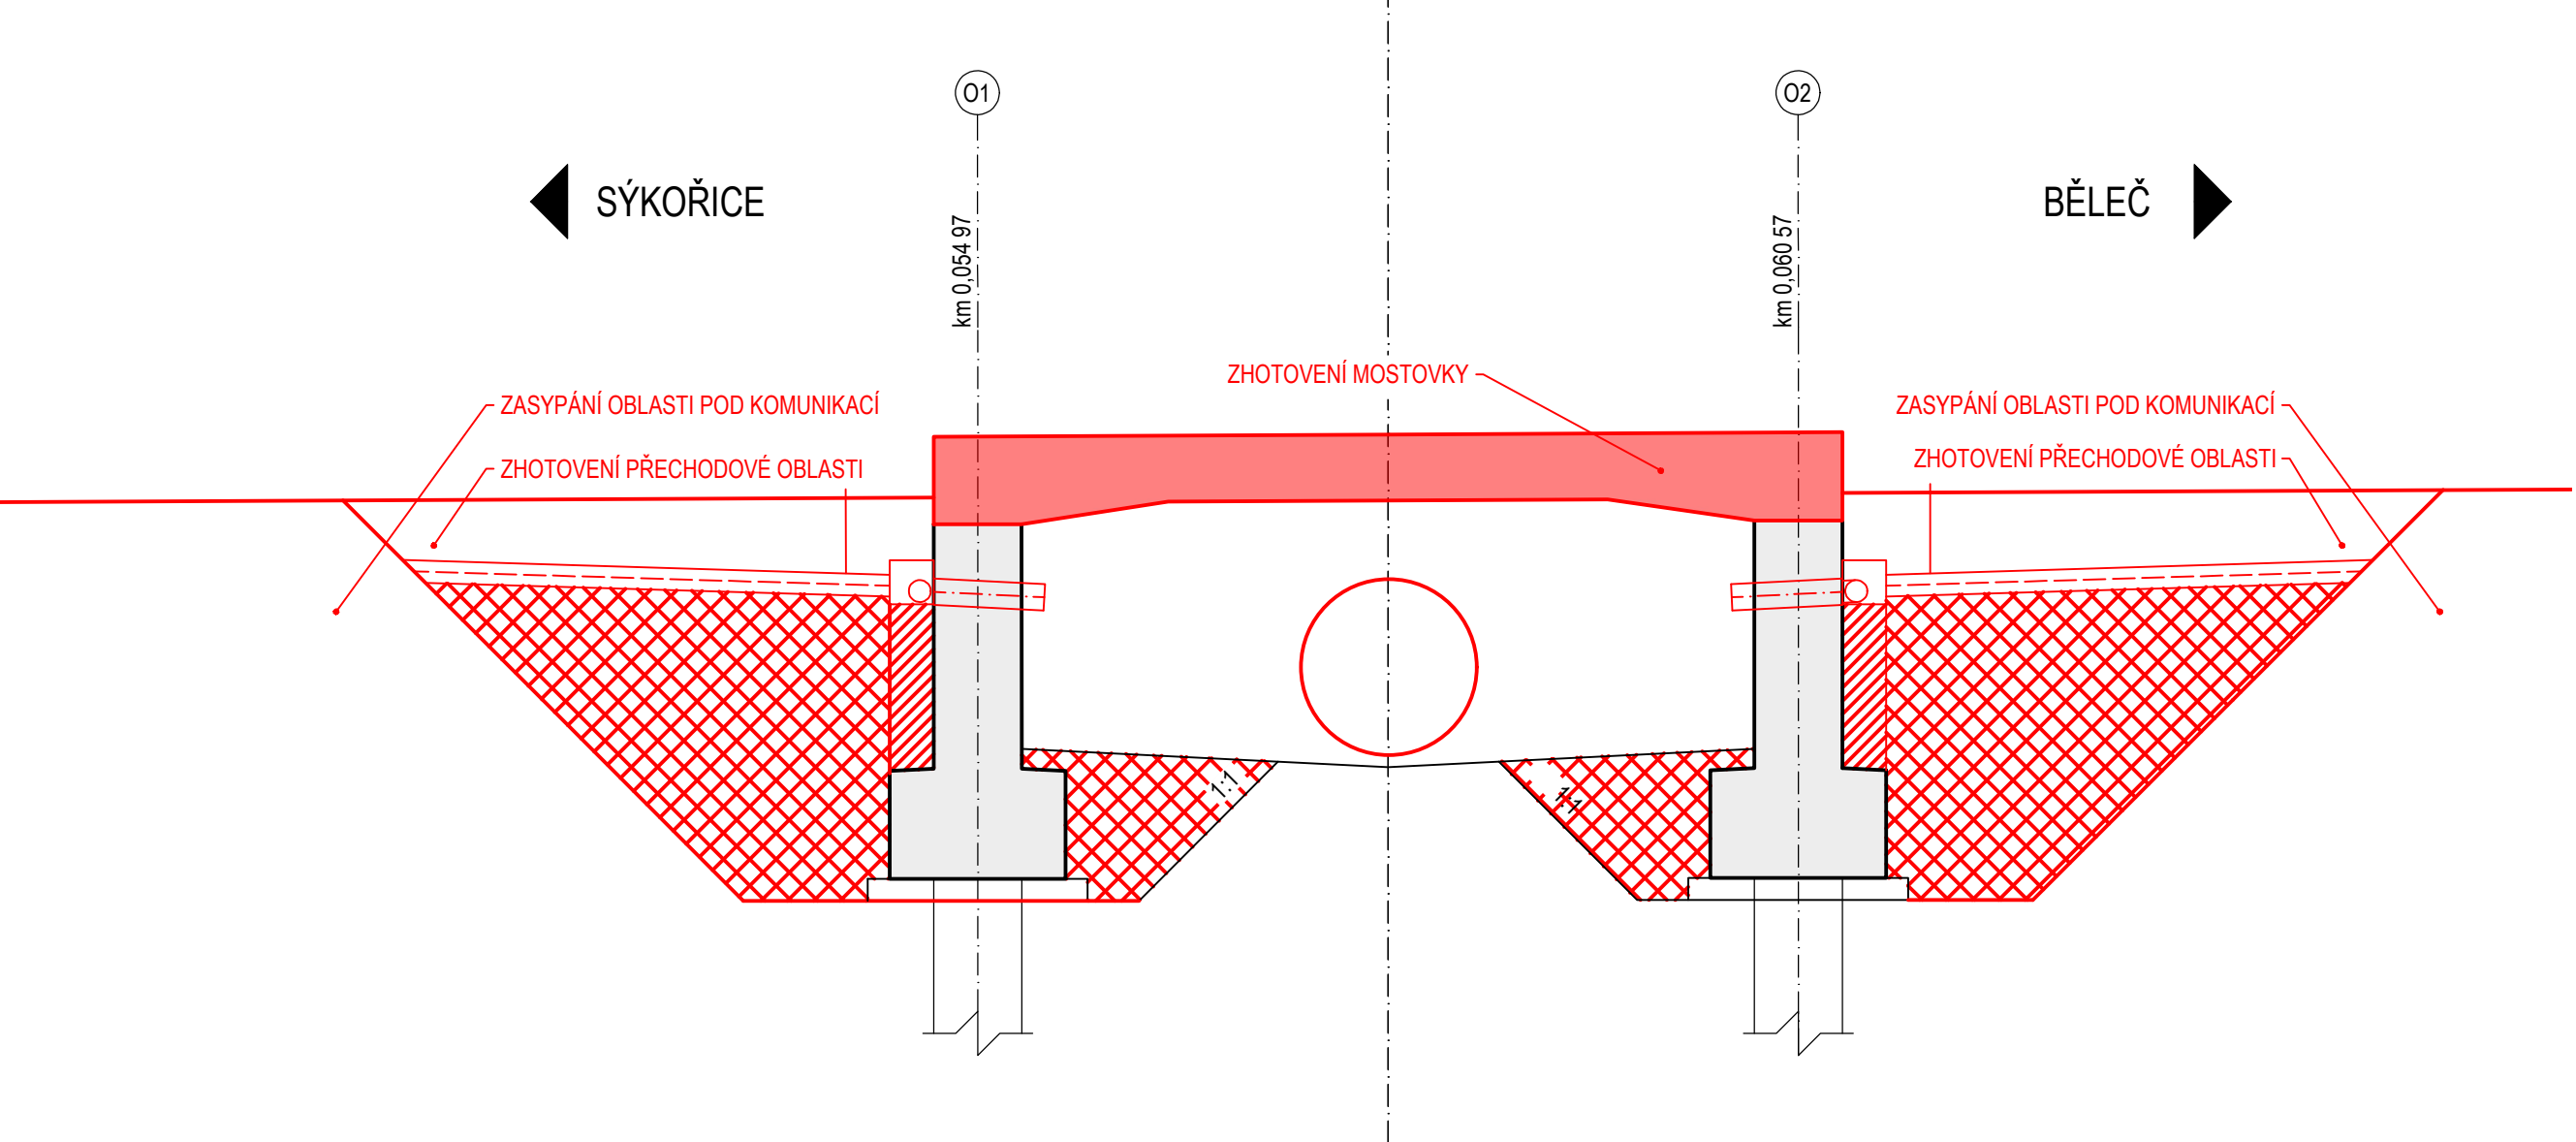

ETAPA 4

- PROVEDENÍ MOSTNÍCH ŘÍMS
- OSAZENÍ SVODIDEL A MOSTNÍHO VYBAVENÍ
- ZHOTOVENÍ KONSTRUKCE VOZOVKY SO101
- ZHOTOVENÍ ODLÁŽDĚNÍ KORYTA
- PROVEDENÍ TERÉNNÍCH ÚPRAV KOLEM MOSTU, SVAHOVÝCH KUŽELŮ, SCHODIŠTĚ, BETONOVÉHO PRAHU A SKLUZŮ

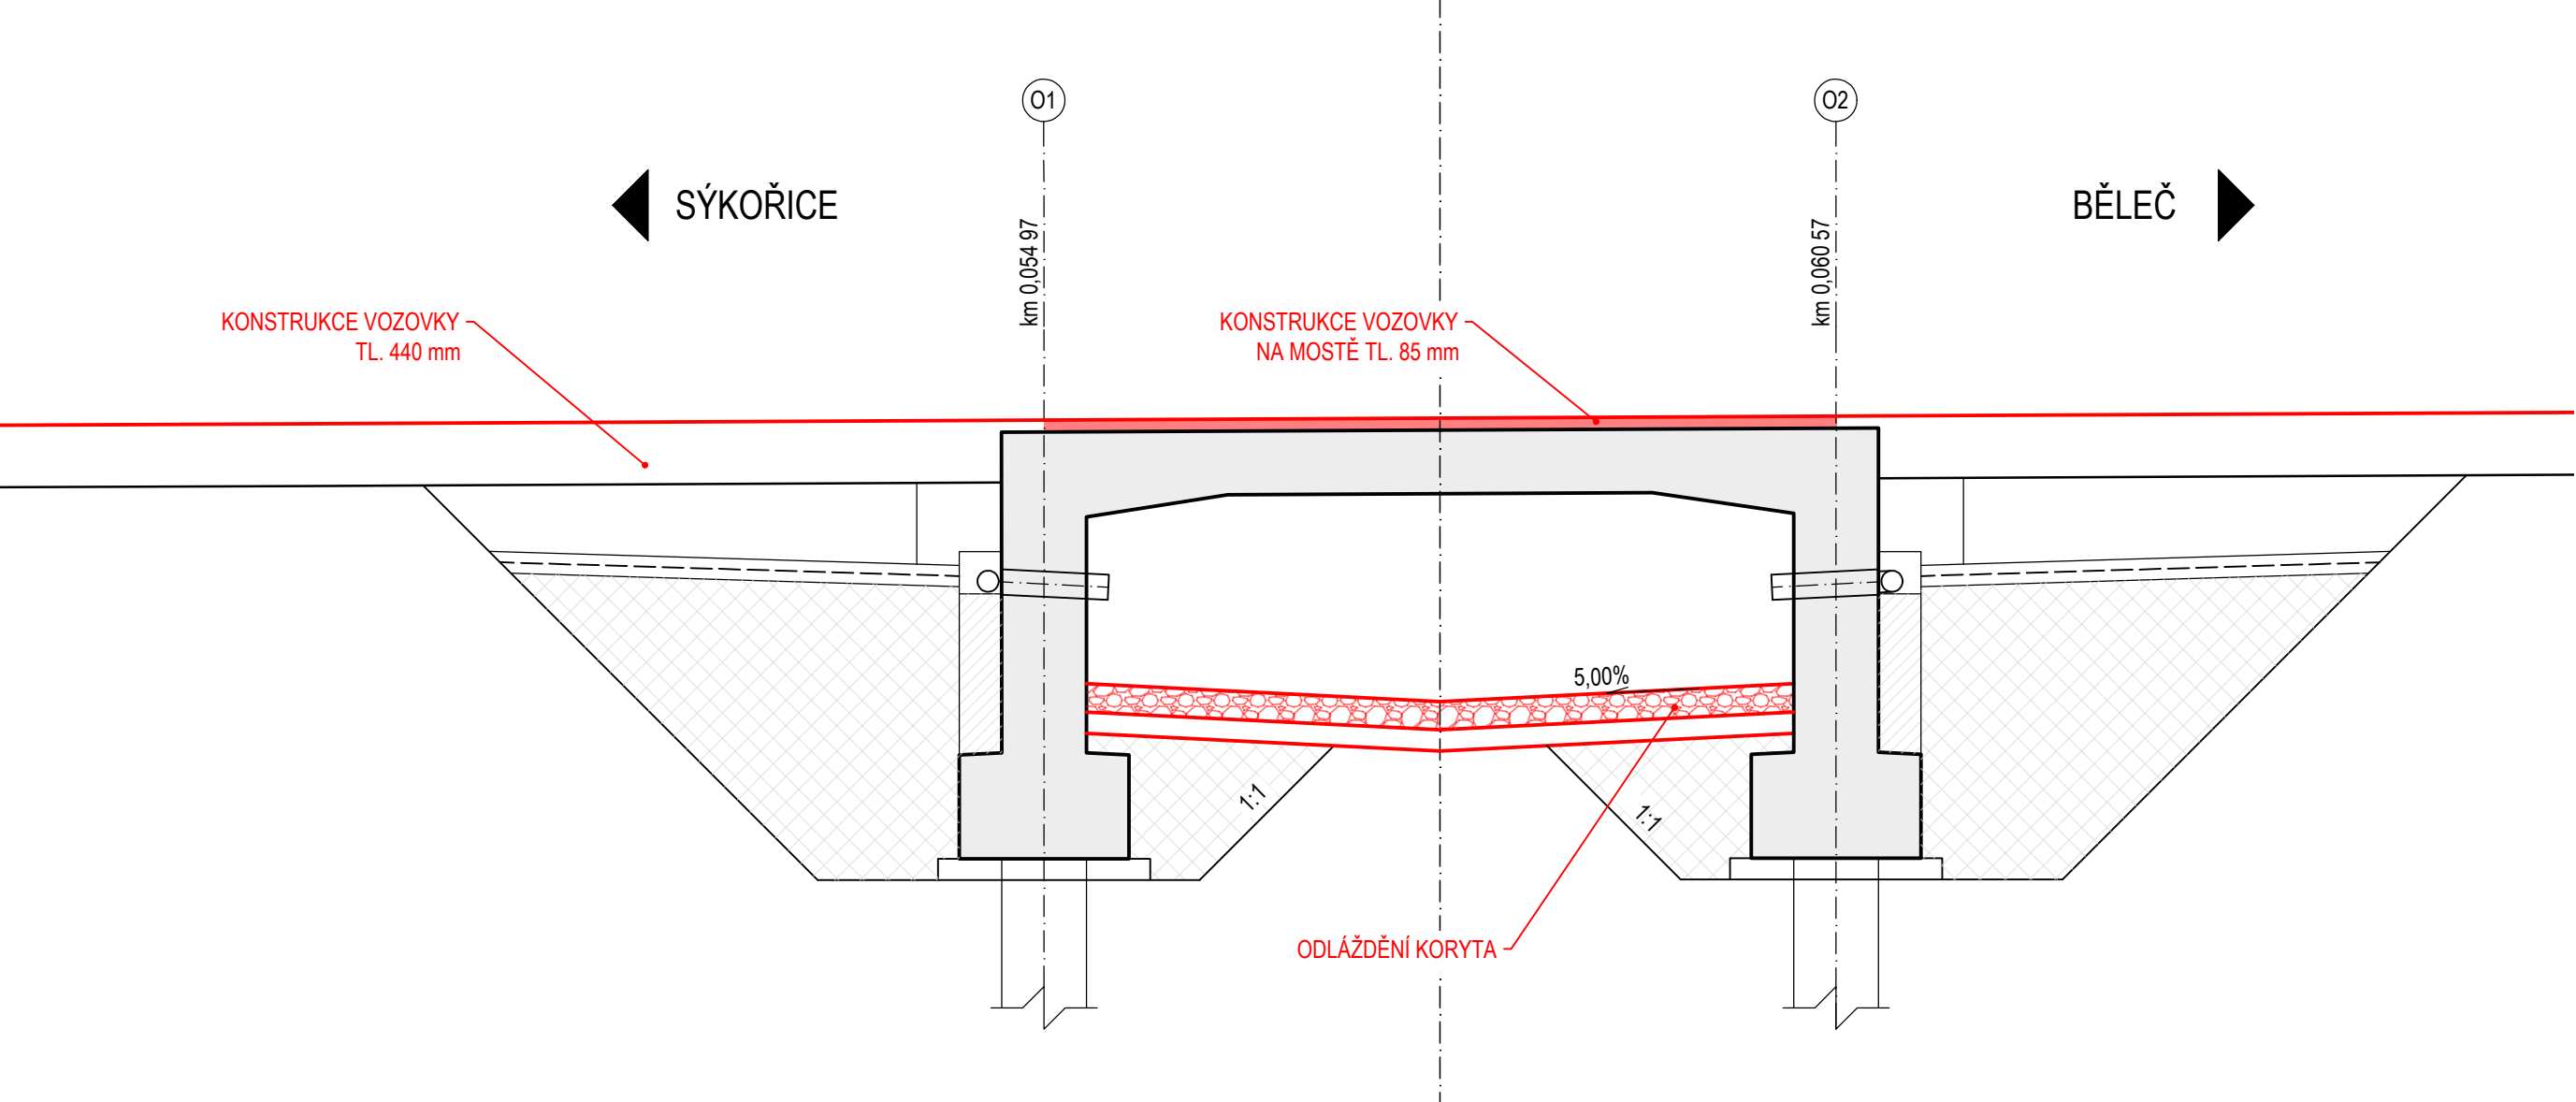

OBJEDNATEL:		ZHOTOVITEL:	
	KRAJSKÁ SPRÁVA A ÚDRŽBA SILNIC STŘEDOČESKÉHO KRAJE Zborovská 81/11,150 21 Praha 5 - Smíchov	 AFRY	AFRY CZ s.r.o. MAGISTRO 1275/13 140 00 PRAHA 4 tel.: +420 277 005 500 www.afry.cz
HLAVNÍ INŽENÝR PROJEKTU:	ZODPOVĚDNÝ PROJEKTANT:	PROJEKTANT:	KONTROLOVAL:
Ing. ONDŘEJ JANOTA	Ing. LÁSZLÓ SZÍKORA	Bc. MICHAL MARVAN	Ing. ONDŘEJ JANOTA
NÁZEV PROJEKTU: II/201 Běleč, rekonstrukce mostu, ev. č. 201-004 přes potok Vuznice_PD			
ČÁST:	MOSTNÍ OBJEKTY A ZDI		
STAVEBNÍ OBJEKT:	SO 201 - MOST EV. Č. 201-004		
PŘÍLOHA:	POSTUP VÝSTAVBY		
KRAJ:	STŘEDOČESKÝ KRAJ	ČÁST:	PŘÍLOHA Č.: ČÍSLO PARE:
DATUM:	02/2021	D	8
STUPEŇ:	PDPS		
MĚŘÍTKO:	1:50		
Č. ZAKÁZKY:	2018/0215		