

| | | | | | |
|---------------------------------|-------------------|----------|-------------------|----------|--------|
| ÚZEMÍ OBCE | BĚLÁ POD BEZDĚZEM | VRCHBĚLÁ | BĚLÁ POD BEZDĚZEM | VRCHBĚLÁ | TRÁVA |
| POVRCH ÚZEMÍ | TRÁVA | ASFALT | TRÁVA | ASFALT | ASFALT |
| ČÍSLO PARCELNÍ | 2826/1 | 56/1 | 2812/1 | 56/1 | TRÁVA |
| VZDÁL. OBJEKTŮ A SMĚROVÝCH LOMŮ | 9.50 | 4.22 | 32.40 | 14.88 | 21.13 |
| OZNAČENÍ VRCHOLOVÝCH BODŮ | V 1 | V 2 | V 3 | V 4 | |

LEGENDA TYPŮ ČAR
PŮVODNÍ TERÉN
HRUBÉ TERÉNNÍ ÚPRAVY
UPRAVENÝ TERÉN

MĚŘITKA 1:500/100

KÓTA UPRAVENÉHO TERÉNU

HLOUBKA VÝKOPU

KÓTA VÝKOPU

HLOUBKA DNA POTRUBÍ

KÓTA DNA POTRUBÍ

KÓTA PŮVODNÍHO TERÉNU


SROVNÁVACÍ ROVINA

STANIČENÍ [km/m]

DN(PN)[mm]–MATERIÁL–DĚLKA[m]

SKLON[promile]–DĚLKA[m]

ULOŽENÍ

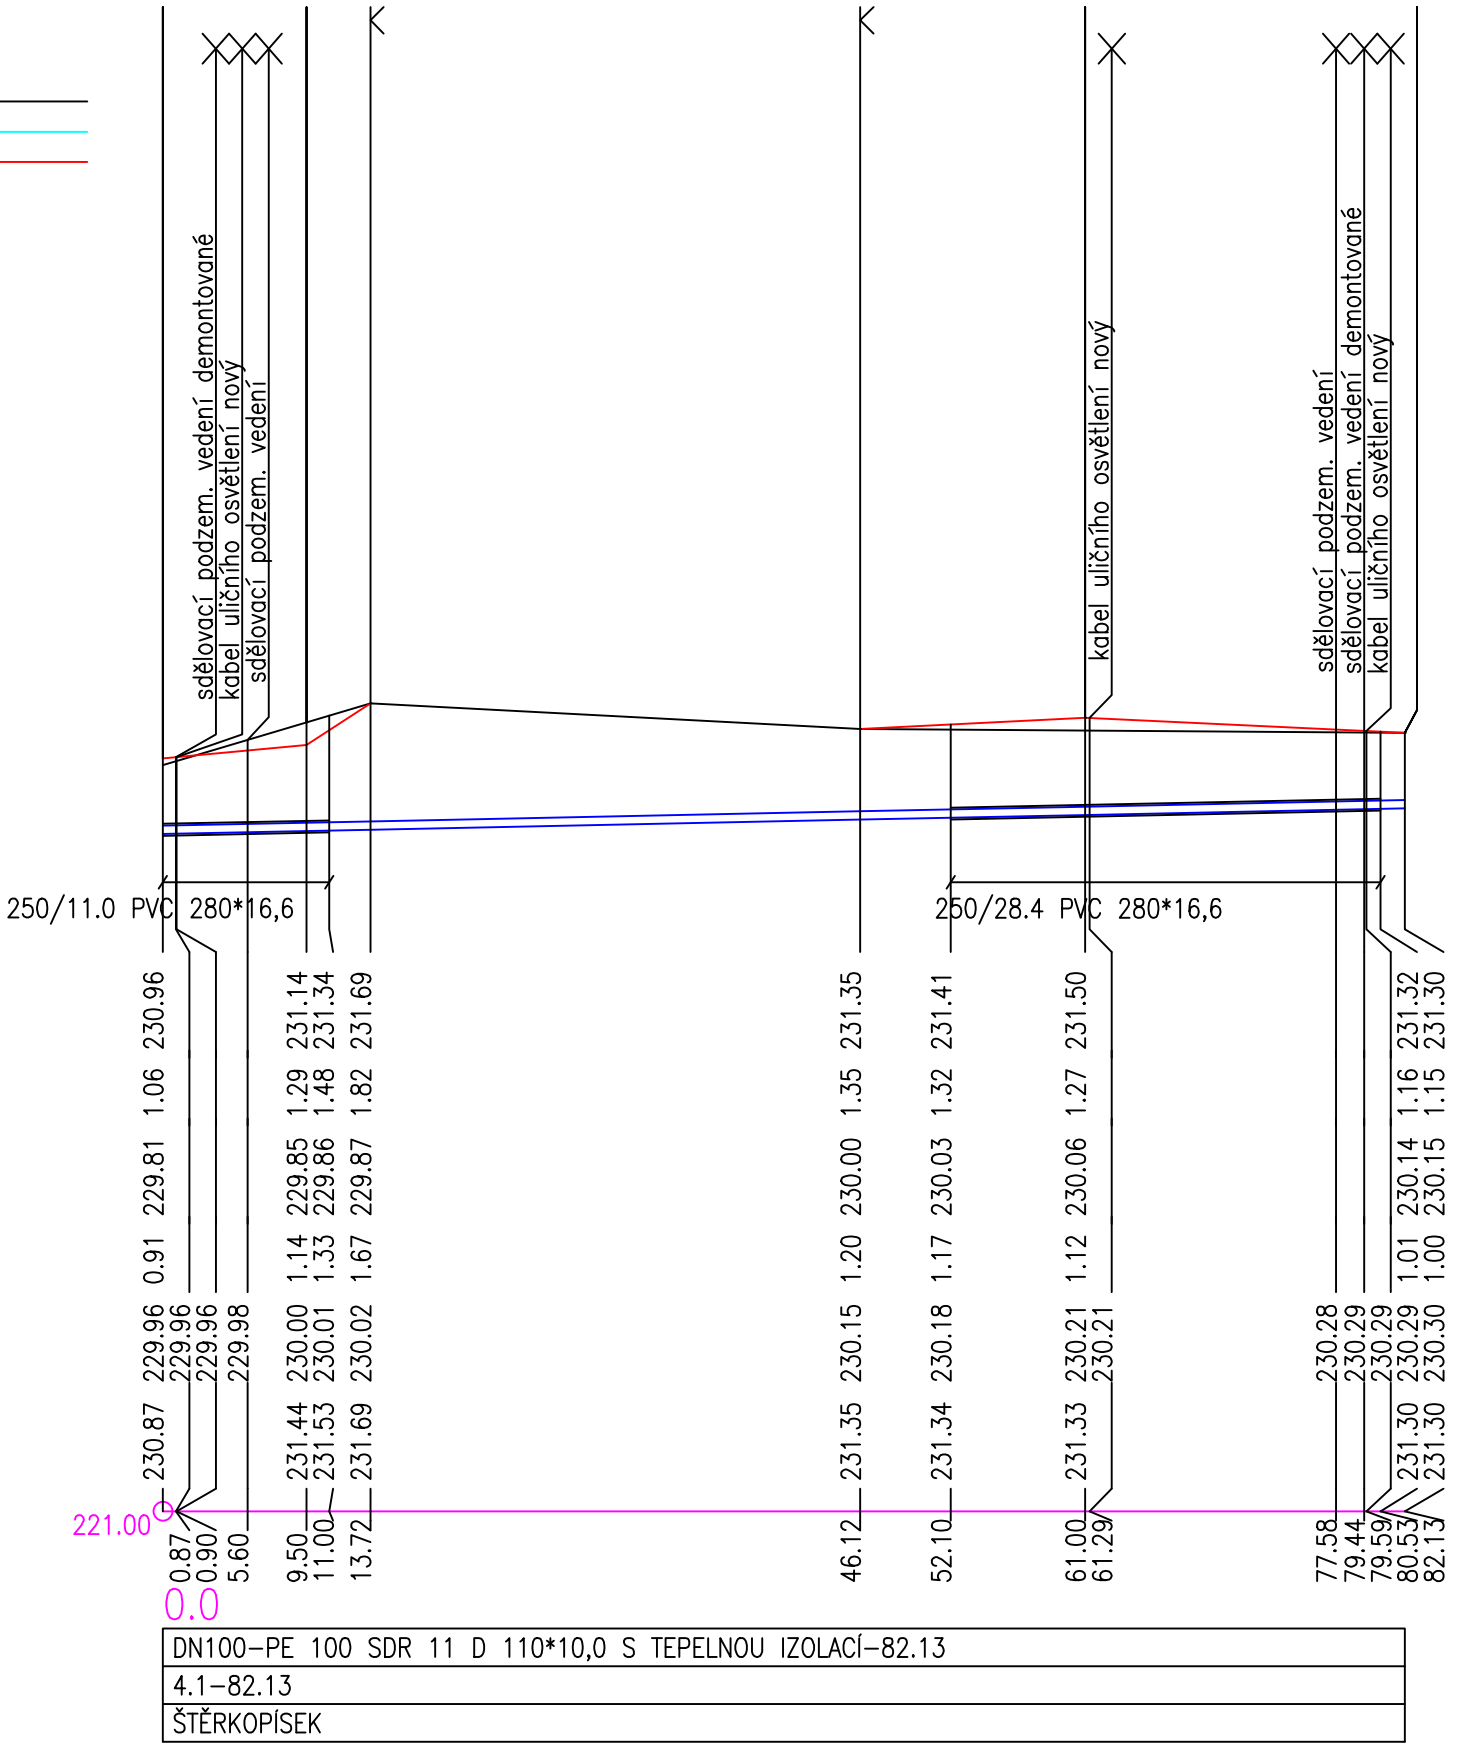

!!!PŘED ZAPOČETÍM STAVEBNÍCH PRACÍ SI MUSÍ ZHOTOVITEL NECHAT VYTÝČIT EXISTUJÍCÍ INŽENÝRSKÉ SÍTĚ!!!

SOUŘADNÝ SYSTÉM S-JTSK, VÝŠKOVÝ SYSTÉM BPV

| | |
|----------|---|
| Investor | STŘEDOČESKÝ KRAJ Zborovská 11, 150 21 Praha 5 IČO: 708 91 095 |
|----------|---|

| | |
|------------|--|
| Objednatel | MĚSTO BĚLÁ POD BEZDĚZEM Masarykovo nám. 90, 294 21 Bělá pod Bezdězem IČO: 00 237 434 |
|------------|--|

| | | |
|---------------------------------|--|--|
| Koordinace stavby a profesí | | |
| Koordinace stavby a technologie | | |
| Zodpovědná osoba | | |

| | | | |
|-----------------------------|------------------|----------------|---|
| Zpracoval | Kontroloval | Schválil | ING. EVŽEN KOZÁK |
| ing. Kozák E. | ing. Kozák E. | | projekce vodohospodářských staveb |
| | | | Koryta 29, Loukov 294 11 tel: 326 789 357 , 602 422 354 E-mail: evzen.kozak@seznam.cz |
| Oprávněná osoba kooperanta: | Ing. Evžen Kozák | Číslo zakázky: | 2008036 |

| | | | | |
|---|------------------|----------------|-----------------|--|
| Hlavní projektant | Vedoucí projektu | Tech. kontrola | Vypracoval | CR PROJECT CONSTRUCTIONS&ROADS CR PROJECT s.r.o., POD BORKEM 319, 293 01 Mladá Boleslav tel.: +420 326 700 666 GSM GATE: +420 606 602 039 fax: +420 326 700 665 e-mail: info@crproject.cz URL: http://www.crproject.cz |
| ing. Horák J. | ing. Horák J. | ing. Jirák J. | ing. Havelka J. | |
| stavba: II/276 BĚLÁ POD BEZDĚZEM, ÚPRAVA NAPOJENÍ NA I/38 A VÝSTAVBA OKRUŽNÍ KŘÍŽOVATKY | | | | HIP: Ing. Jan Havelka |
| objekt: SO.310 - PŘELOŽKA VODOVODU | | | | číslo zakázky: 2007-127 |
| část: stavební | | | | stupeň dokumentace: PDPS |
| obsah: PODÉLNÝ PROFIL | | | | datum: 11.2013 |
| název díg.souboru: 2008036-PODÉLNÝ PROFIL.DWG číslo přílohy: 310-01-02 | | | | měřitko: 1:500/100 |
| | | | | ČK: 02 výtisk číslo: |