

SKLONOVÉ POMĚRY:

NIVELETA

TERÉN

KÓTA MŘÍŽÍ ULIČNÍCH VPUSTÍ

OZNAČENÍ ULIČNÍ VPUSTI

STANIČENÍ ZMĚNY PŘÍČ. SKLONU
A UMÍSTĚNÍ VPUSTÍ
SROVNÁVACÍ ROVINA=307m


ZMĚNA PŘÍČNÉHO SKLONU:

KÓTY NIVELETY:

KÓTY TERÉNU:

STANIČENÍ:

SMĚROVÉ POMĚRY:

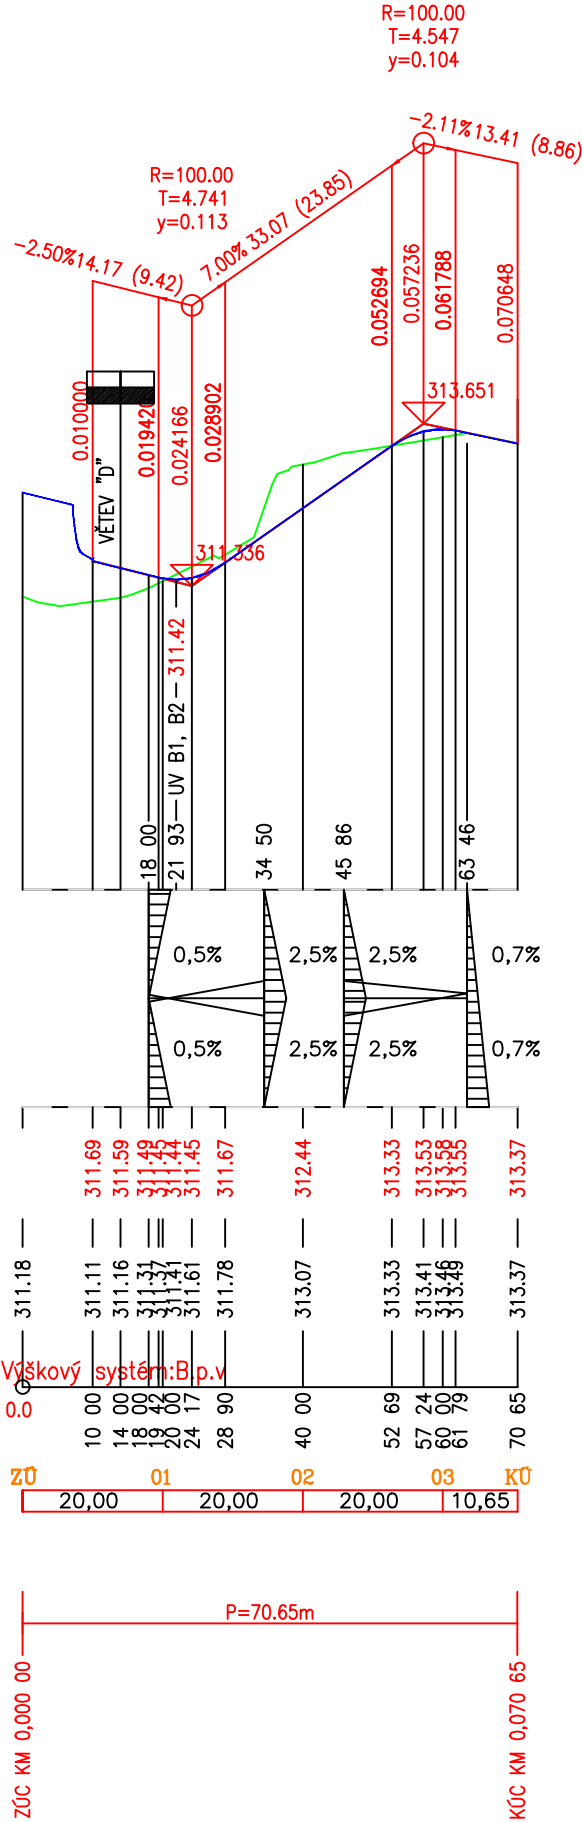

!!!PŘED ZAPOČETÍM STAVEBNÍCH PRACÍ SI MUSÍ ZHOTOVITEL NECHAT VYTÝČIT EXISTUJÍCÍ INŽENÝRSKÉ SÍTĚ!!!

SOUŘADNÝ SYSTÉM S-JTSK, VÝŠKOVÝ SYSTÉM BPV

Investor	STŘEDOČESKÝ KRAJ Zborovská 11, 150 21 Praha 5 IČO: 708 91 095			
Objednatel	MĚSTO BĚLÁ POD BEZDĚZEM Masarykovo nám. 90, 294 21 Bělá pod Bezdězem IČO: 00 237 434			
Koordinace stavby a profesí				
Koordinace stavby a technologie				
Zodpovědná osoba				
Hlavní projektant	Vedoucí projektu	Tech. kontrola	Vypracoval	 CR PROJECT s.r.o., POD BORKEM 319, 293 01 Mladá Boleslav tel.: +420 326 700 666 GSM GATE: +420 606 602 039 fax: +420 326 700 665 e-mail: info@crproject.cz URL: http://www.crproject.cz
ing. Horák J.	ing. Horák J.	ing. Jiráček J.	ing. Havelka J.	
stavba: II/276 BĚLÁ POD BEZDĚZEM, ÚPRAVA NAPOJENÍ NA I/38 A VÝSTAVBA OKRUŽNÍ KŘIŽOVATKY				
objekt: SO.110a - KOMUNIKACE				
část:	stavební			HIP: Ing. Jan Havelka
obsah:	PODÉLNÝ ŘEZ - VĚTEV "B"			číslo zakázky: 2007-127
název dig.souboru:	03_Podelny_rez.dwg			stupeň dokumentace: PDPS
číslo přílohy:	110a-03-03b			datum: 11.2013
				měřítko: 1:500/50 formát: A3
				výkres číslo: výtisk číslo:
				3b