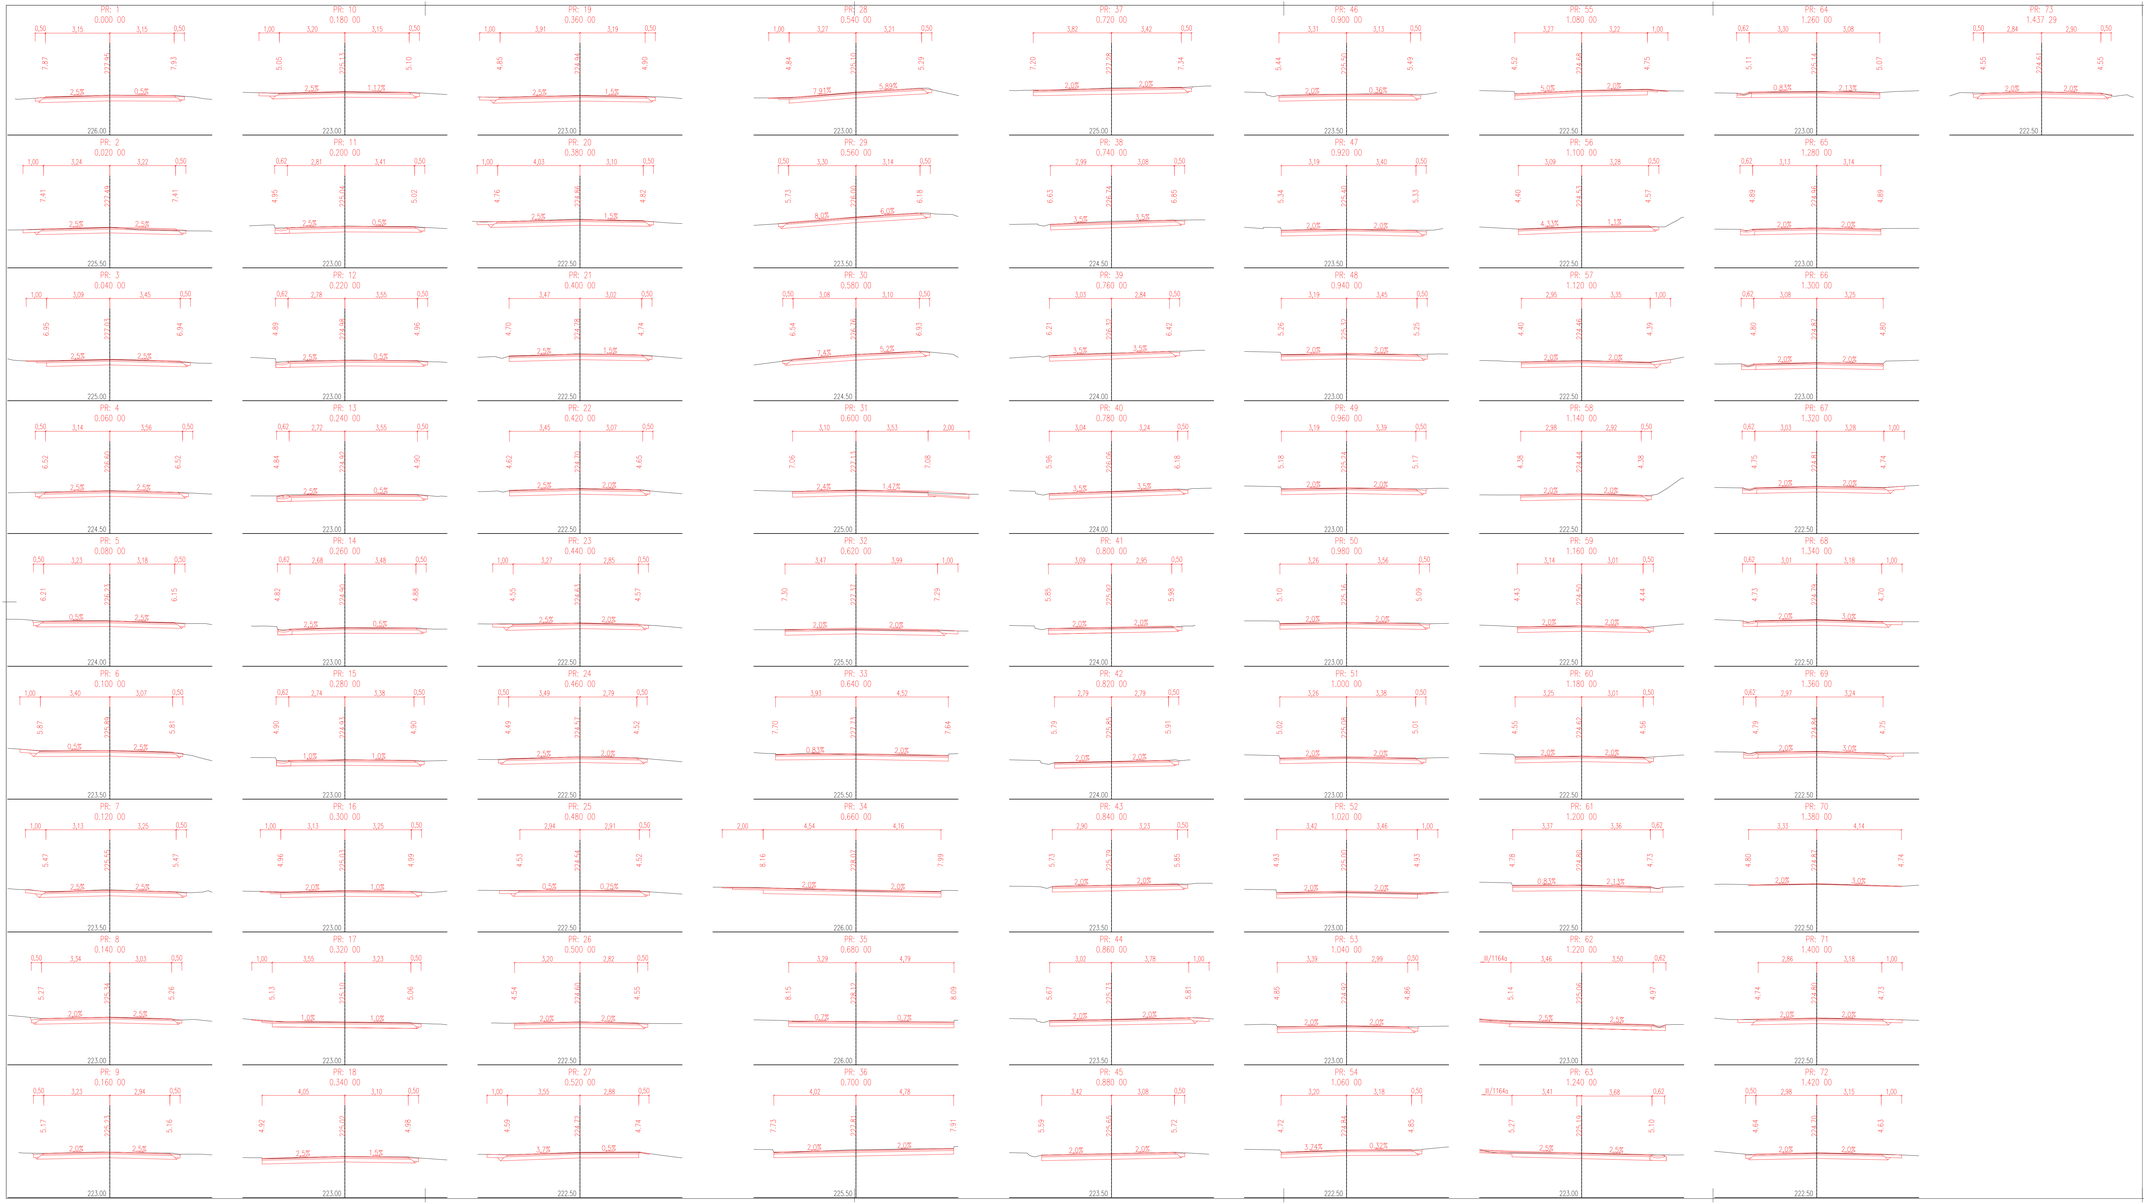


| Č. | Datum | Popis | Vypracoval | Schválil |
|---|---|---|---|---|
| | | REVIZE | | |

Souřadnicový systém S-JTSK, Výškový systém Bpv

Investor:
**Krajská správa a údržba silnic Středočeského kraje**
**Zborovská 81/11, 150 21 Praha 5**

| | | |
|---|---|---|
| Projekt vypracoval: Ing. Veronika Kolářová | Odpovědný projektant: Ing. Petr Petříl | Zhotovitel: 4roads s.r.o. Jugoslávských partyzánů 1428/7 160 00 Praha 6 +420 778712814 |
| Technický kontrolor: Ing. Pavel Pošta | Hlavní inženýr projektu: Ing. Karel Fazekas | |

| | |
|---|---|
| Kraj: Středočeský | Č.j.sm.obj.: OBJ2020-19059-02 |
| Katastrální území: Hýskov | Č.j.akce: HYSKOVPDPS |
| Akce: **II/116, III/1164 a III/1164a průtah obcí Hýskov** | Datum: 07/2020 |
| | Formát: 12 x A4 |
| | Měřítko: 1:100 |
| | Stupeň: PDPS |
| Příloha: **SO 101 Komunikace Charakteristické příčné řezy II/116** | Číslo přílohy: D.1 5.1 |
| | Číslo kopie: |