


VYTYČOVACÍ SCHÉMA 1:250

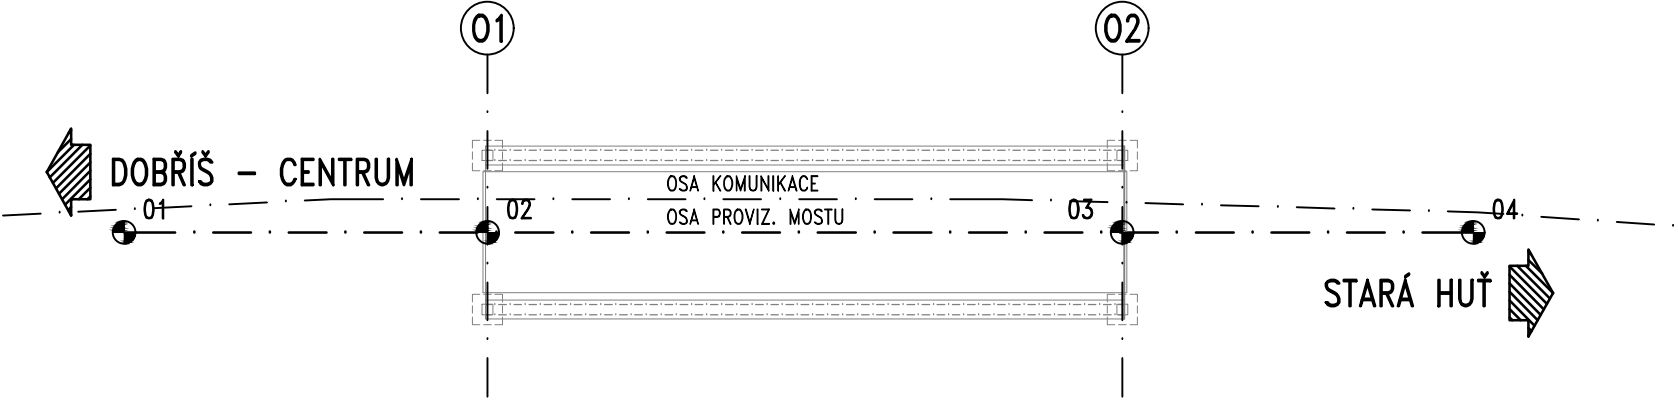

VYTYČOVACÍ BODY			
BOD	Y	X	poz.
01	764403.032	1073820.891	ZÚ
02	764397.696	1073810.136	O1
03	764388.361	1073791.325	O2
04	764383.200	1073780.924	KÚ

Souřadnicový systém S-JTSK, Výškový systém Bpv

Číslo zakázky:	22 025 00	HIP:	-
Schválil:	Ing. Václav HVÍZDAL	Zodp. projektant:	Ing. Jan Komanec
Tech. kontrola:	Ing. Jan VESELÝ	Vypracoval:	Adam POSPÍŠIL

Praha 4, Bezová 1658, 147 14
tel.: (+420) 244062215 fax: (+420) 244461038

Objednatel:	KSÚS Středoč. kraje, p.o..	Obec:	Dobříš	Kraj:	Středočeský
Akce:	HAVARIJNÍ STAV MOSTU 114-017			Datum:	Stupeň
Část:	D - STAVEBNÍ ČÁST			02/2022	DSJ
Objekt:	SO 201 - OSAZENÍ MOSTNÍHO PROVIZORIA			Souprava	Č. přílohy
Příloha:	VYTYČENÍ				D25