


PŘÍČNÝ ŘEZ - km 0,042 35 návrh ochrany zařízení RWE (dttto produktovod bez DELTA BLOKU)


Měř. 1:50

Obrusná vrstva - penetrační makadam

polní cesta P4/30

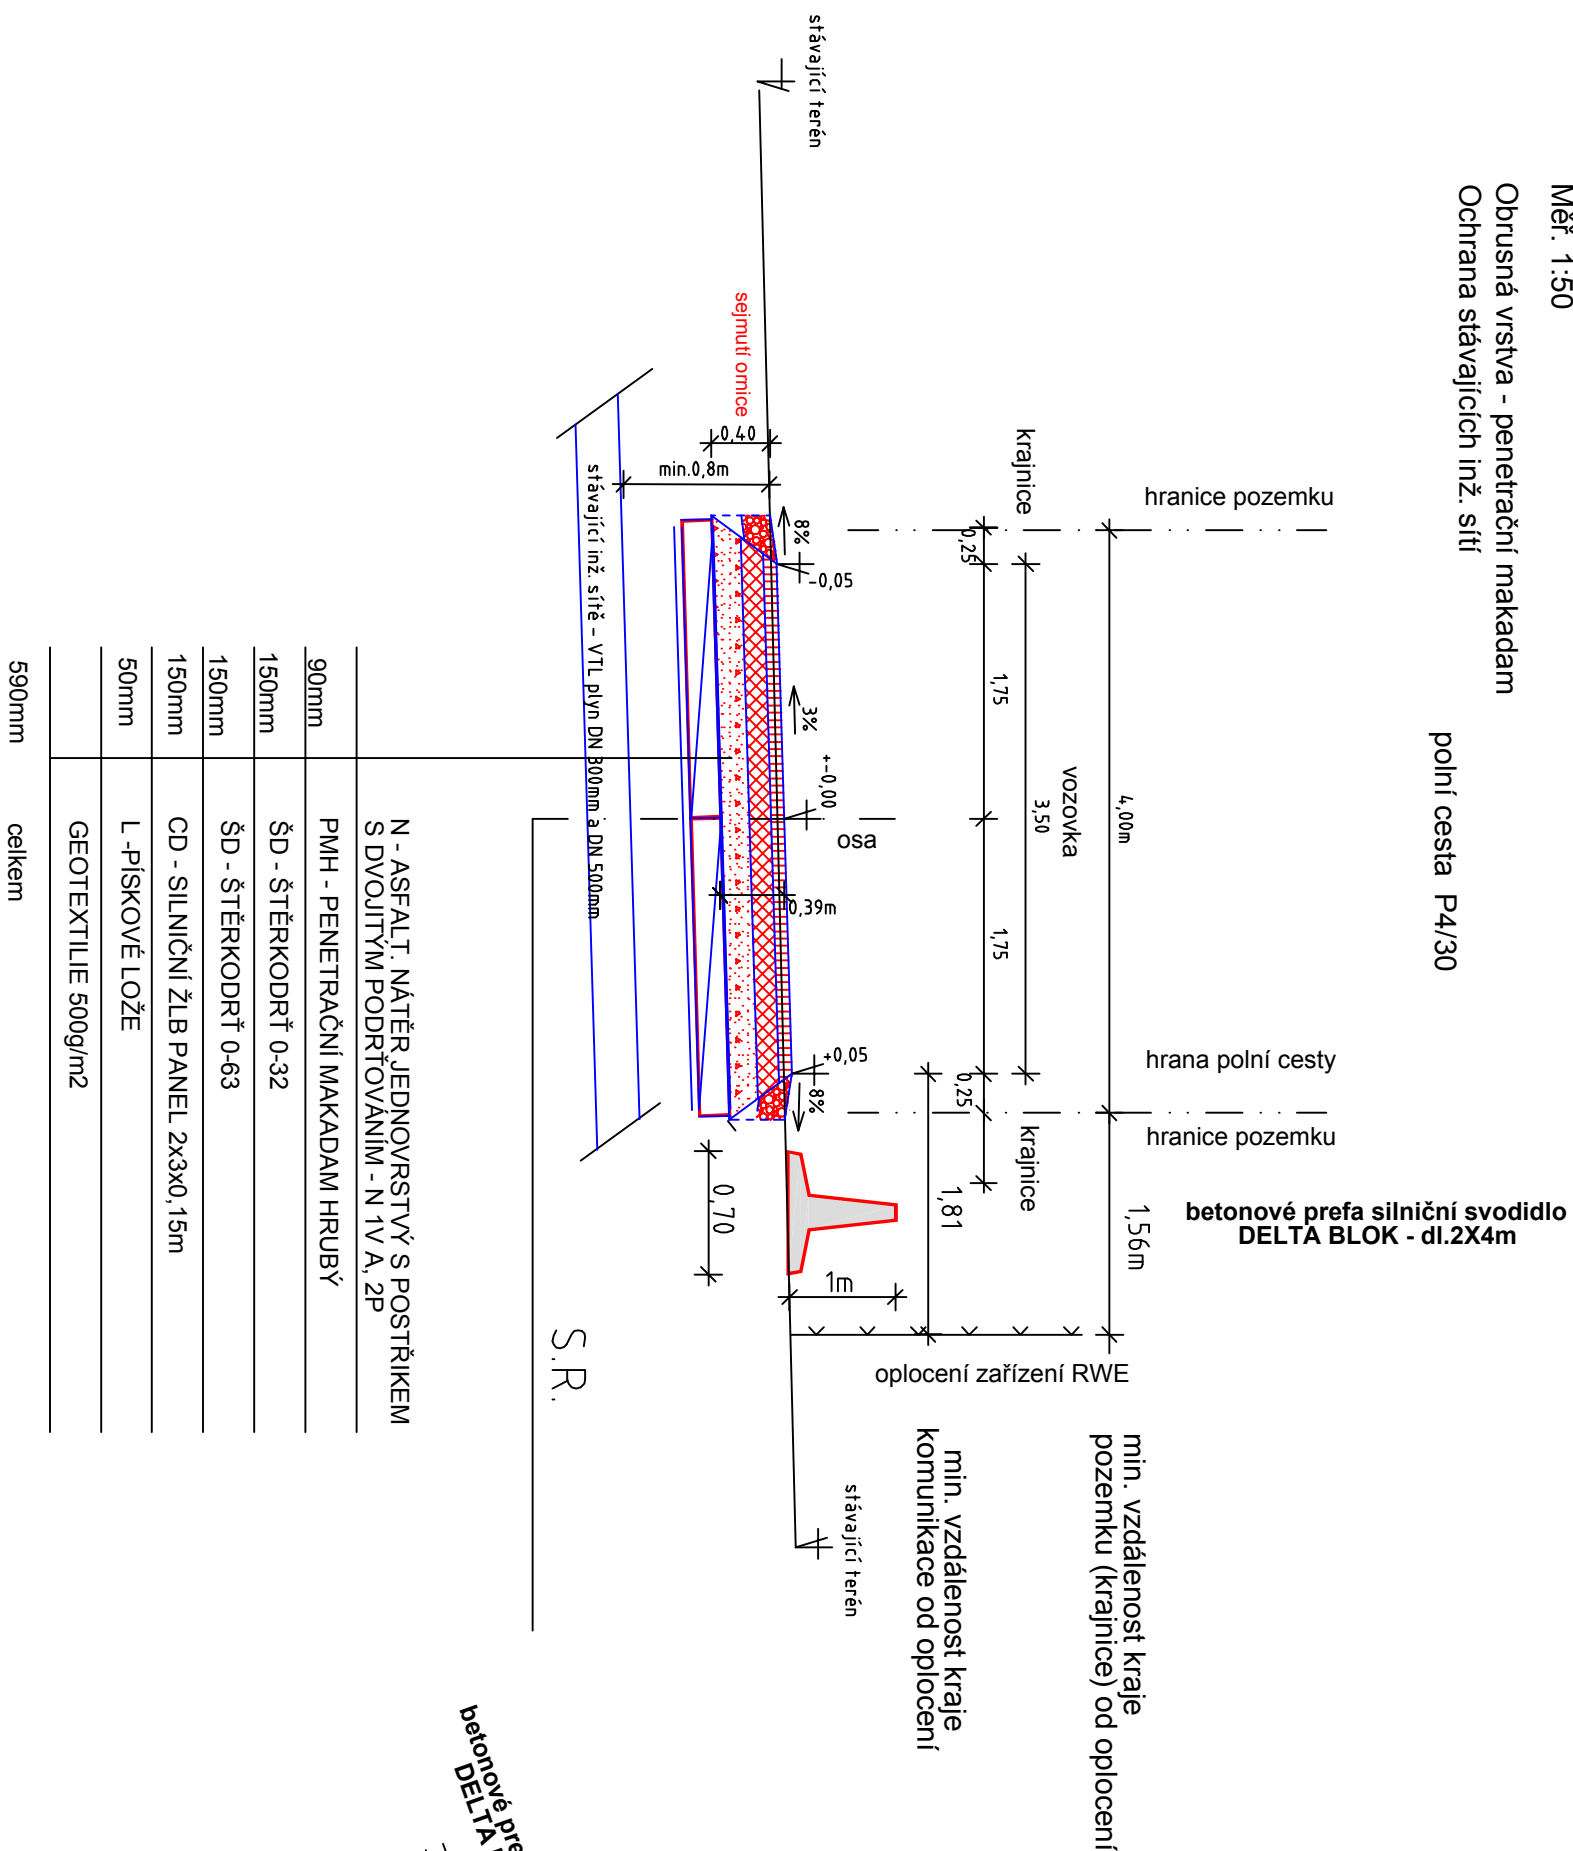

PŮDORYS - km 0,042 35 návrh ochrany zařízení RWE

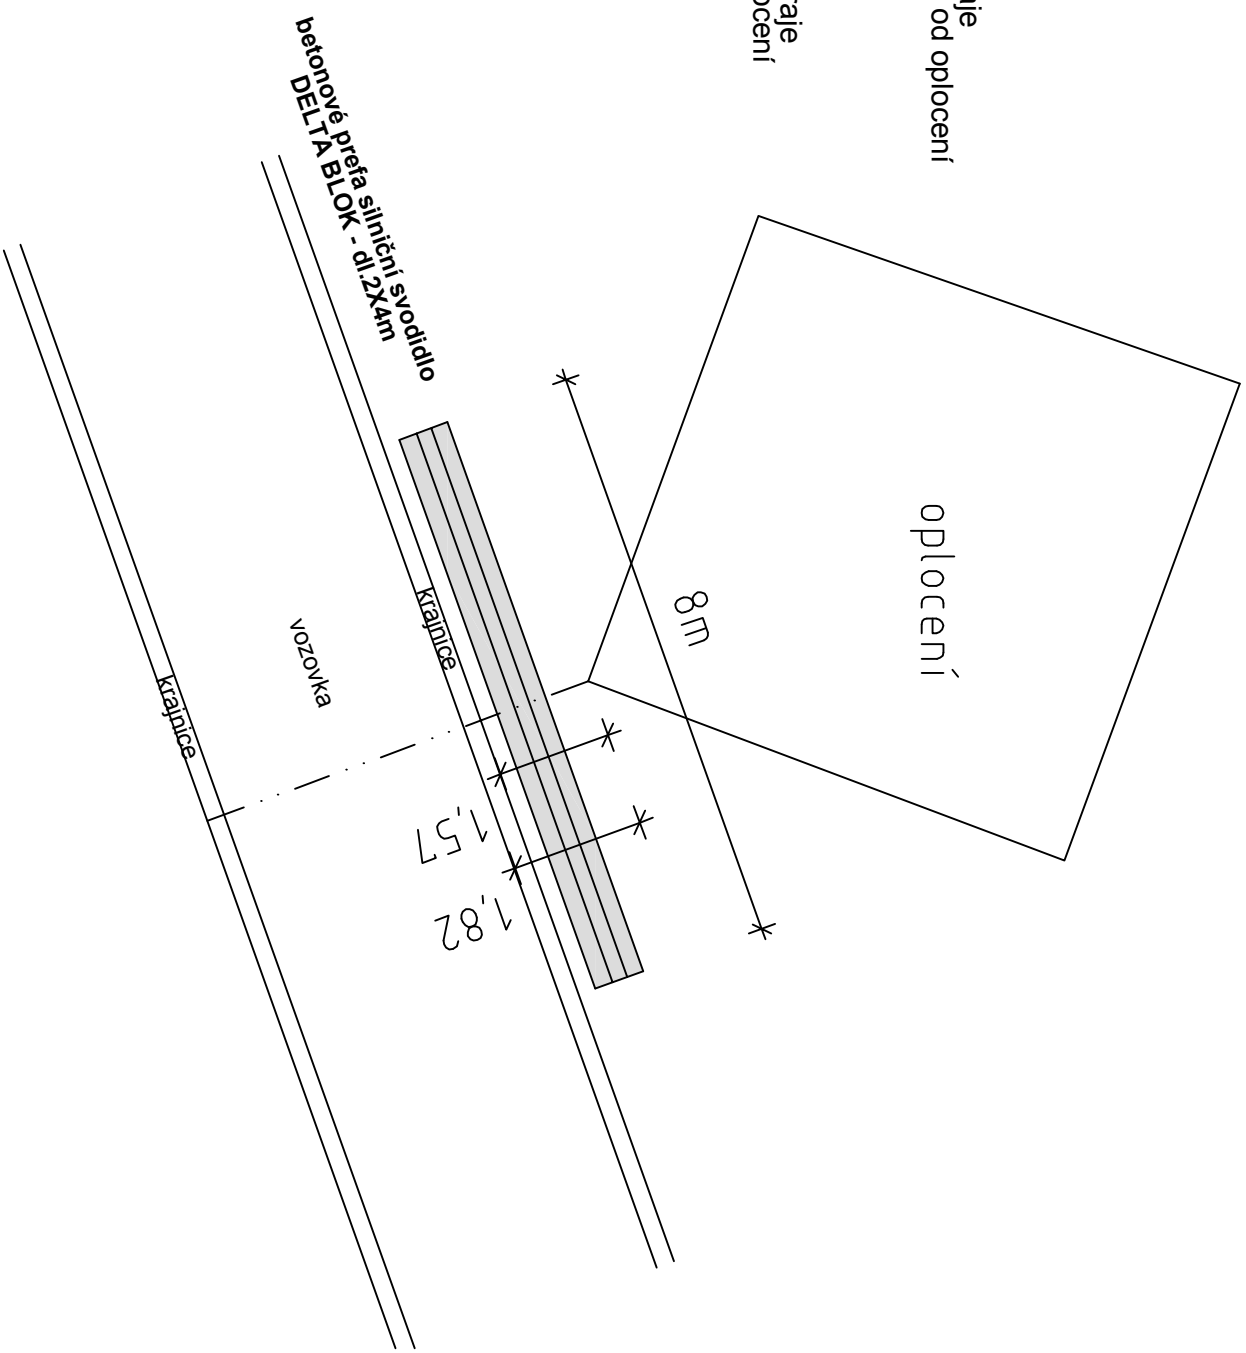

| | | | | | | |
|------------------|--|------|------|---|--|--|
| KRESIL | | | | PROJEKTÝ DOPRAVNÍCH STAVEB ING. KAREL ZVONIK NAD VINOHRADEM 21 147 00 PRAHA 4 IČO 425 74 650 tel. 244 46 24 39 , 777 140 468 | | |
| VYPRACOVAL | ING.K.ZVONIK | | | | | |
| ZODP. PROJ. | ING.K.ZVONIK | | | | | |
| KRAJ | STŘEDOČESKÝ | OBEČ | Zápy | | | |
| OBJEDNATEL | Česká republika - Ministerstvo zemědělství Pozemkový úřad PRAHA | | | | | |
| STAVBA | Polní cesta CS3 Zápy - Stránka | | | | | |
| OBJEKT | Polní cesta CS 3 | | | | | |
| NÁZEV VÝKRESU | Příčný řez - ochrana tras RWE | | | ARCH. ČÍSLO CS3/12/09/C4c | | |
| | | | | POR. ČÍSLO C4c | | |