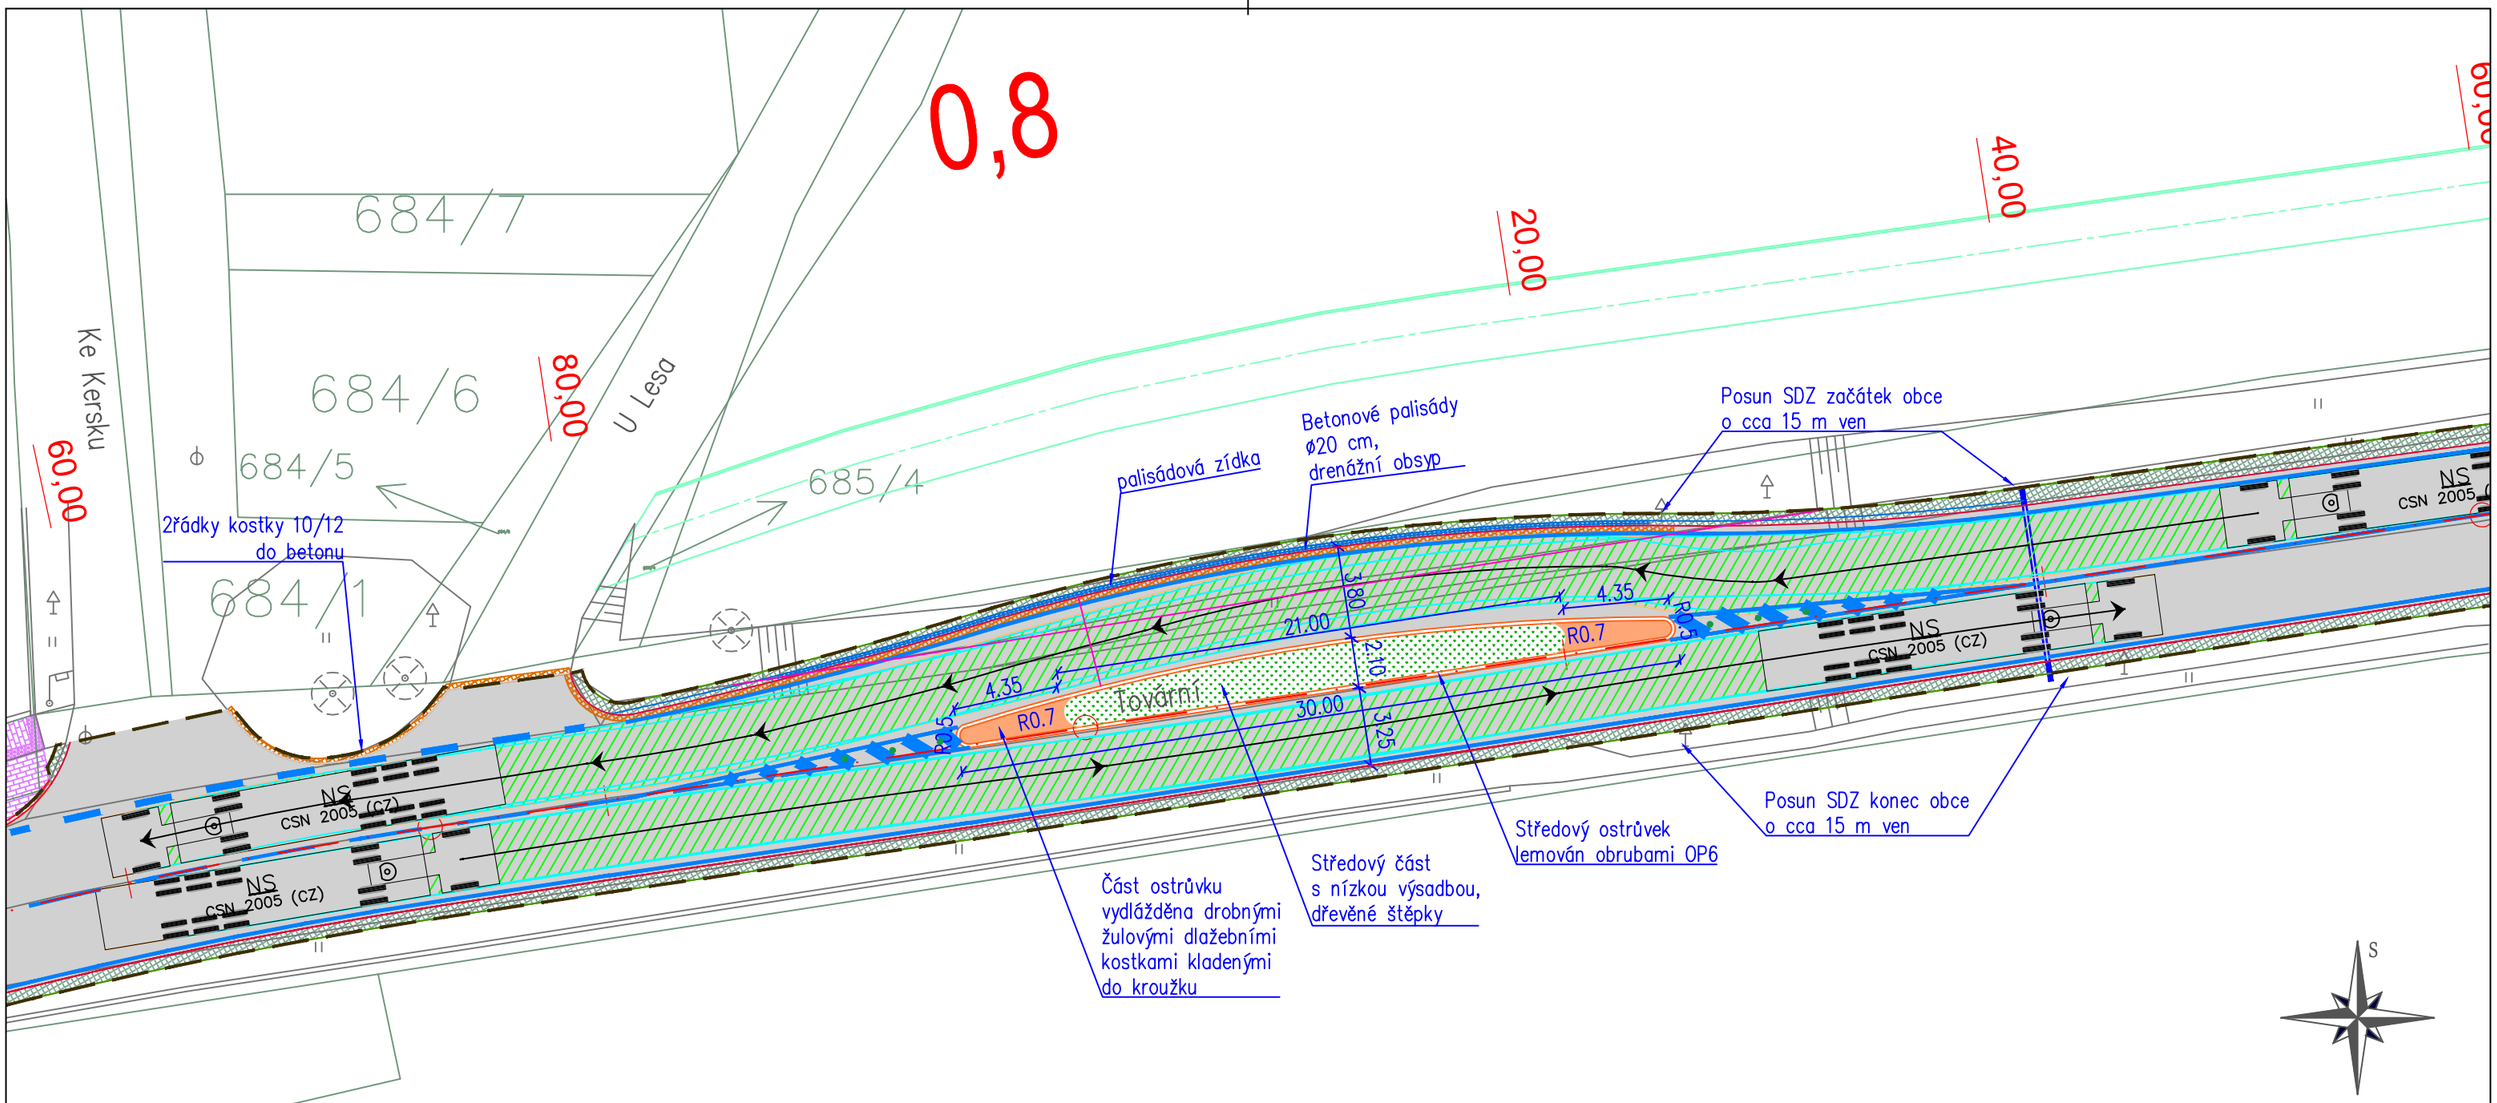

Legenda stávajícího stavu:

- Zaměření skut. stavu
- Stávající VDZ
- 709/9 Katastr

Legenda KOORDINACE:

- Rekonstrukce chodníku podél II/330
- Studie – cyklostezka

Návrhové vozidlo:

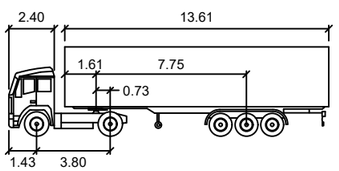

NS

	metry		
Tahač šířka	: 2.50	Čas plného rejdu	: 6.0
Šířka tažené části	: 2.50	Úhel řízení	: 39.1
Tahač rozchod	: 2.50	Úhel kloubu	: 70.0
Tažená část rozchod	: 2.50		

Legenda SO 100 Komunikace:

- Osa komunikace
- Hrana komunikace (asfalt/nezp.kraj.)
- Hrana nezpevněné krajnice
- Obruba ABO 2–15
- Obruba žulová OP6
- Kostky žulové drobné 10/12, dvojřádek, uloženo do betonu
- Palisády – betonové, ø20cm
- Svodidlo ocelové
- Štěrbinový odvodňovací betonový žlab s mřížkou
- Ocelové zábradlí – znovuosazené
- Nové VDZ
- Nový povrch – asfaltová vozovka, fréza 2 vrstvy
- Nový povrch – asfaltová vozovka, fréza 3 vrstvy
- Nový povrch – litý asfalt v chodníku
- Nový povrch – dobetonování ve vjezdu
- Nový povrch – nezpevněná krajnice, R–mat
- Nový povrch – žulová dlažba drobná 10/12 do řádku
- Nový povrch – žulová dlažba drobná 10/12 do kroužku
- Nový povrch – nízká výsadba, dřevěné štěpky

Výškový systém Bpv
Souřadnicový systém S-JTSK

DIPRO, spol. s r.o. ®
Dopravní a inženýrské projekty, projektová, inženýrská a konzultační kancelář
Na Záhonech 884/27, 141 00 Praha 4 - Michle IČO 48592722

Investor:	Krajská správa a údržba silnic Středočeského kraje, příspěvková organizace Zborovská 81/11 150 21 Praha 5 - Smíchov	Vypracoval: Ing. Fejtová	Kontrola: Ing. Polič, Ph.D.
		Odp. projektant: Ing. Fejtová	Zak. číslo: 19-015-02
Místo stavby:	k.ú. Poříčany (725986)	Ved. projektu: Ing. Fejtová	Datum vyprac.: 6/2020
Stavba:	II/330 POŘÍČANY - D11 - PD		Stupeň: PDPS
			Měřítko: 1:250
Část/příloha:	SO 100 - KOMUNIKACE		Číslo přílohy:
	SITUACE - VJEZDOVÁ BRÁNA		D.1.2.5