




PODÉLNÝ ŘEZ A-A 1:35

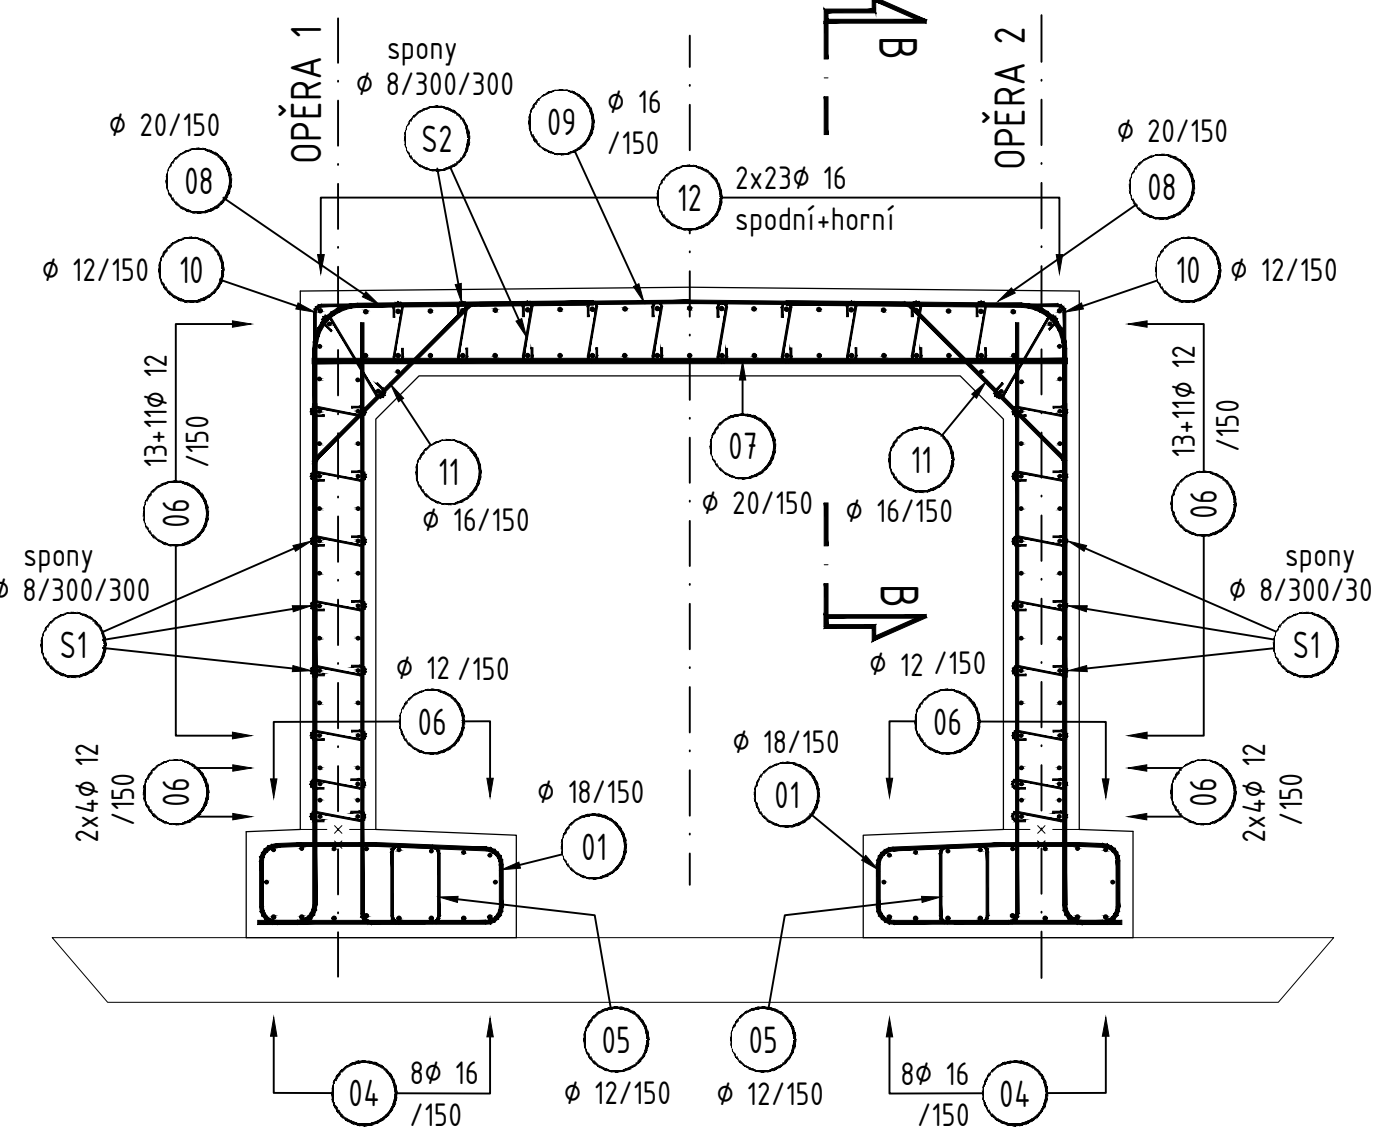


SKLADBA VÝZTUŽE V PODÉLNÉM SMĚRU - STŘEDNÍ PRUH

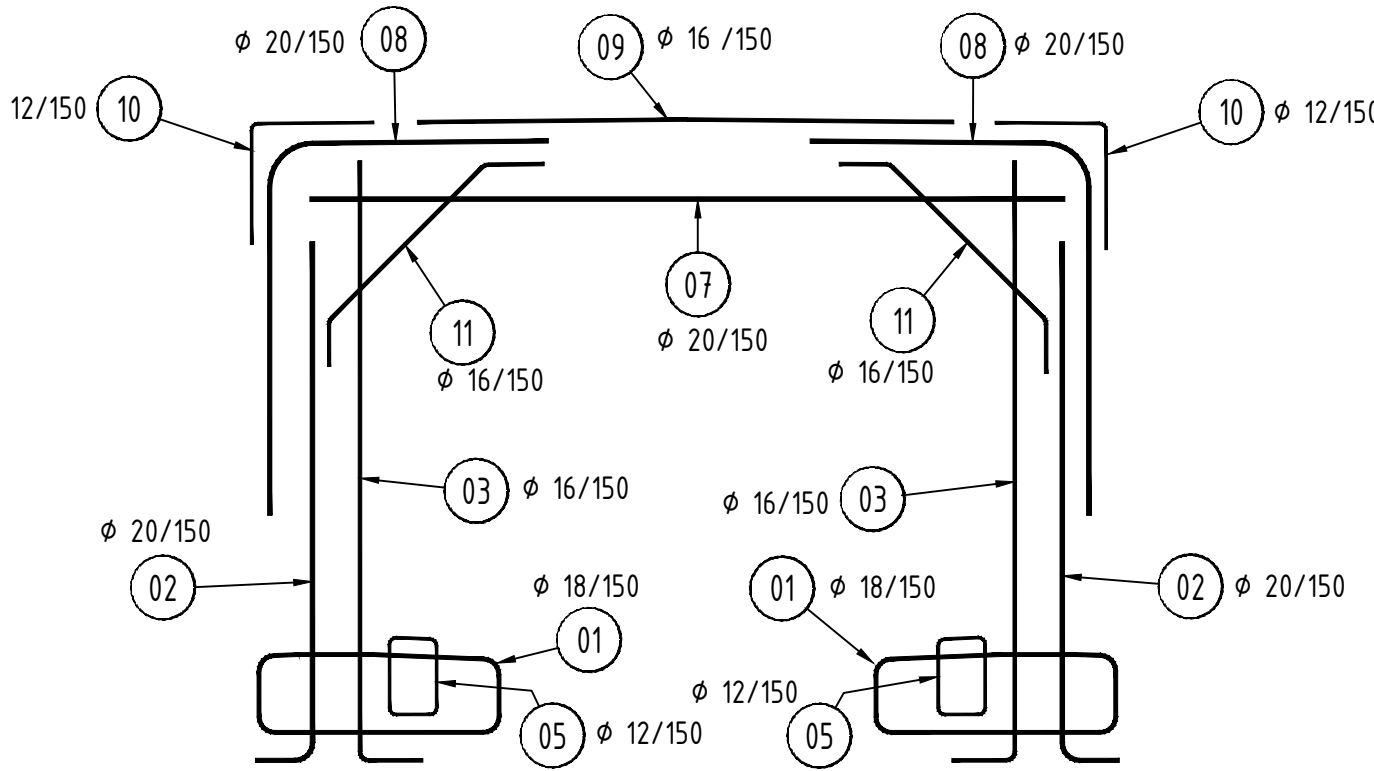


PŘÍČNÝ ŘEZ B-B 1:35

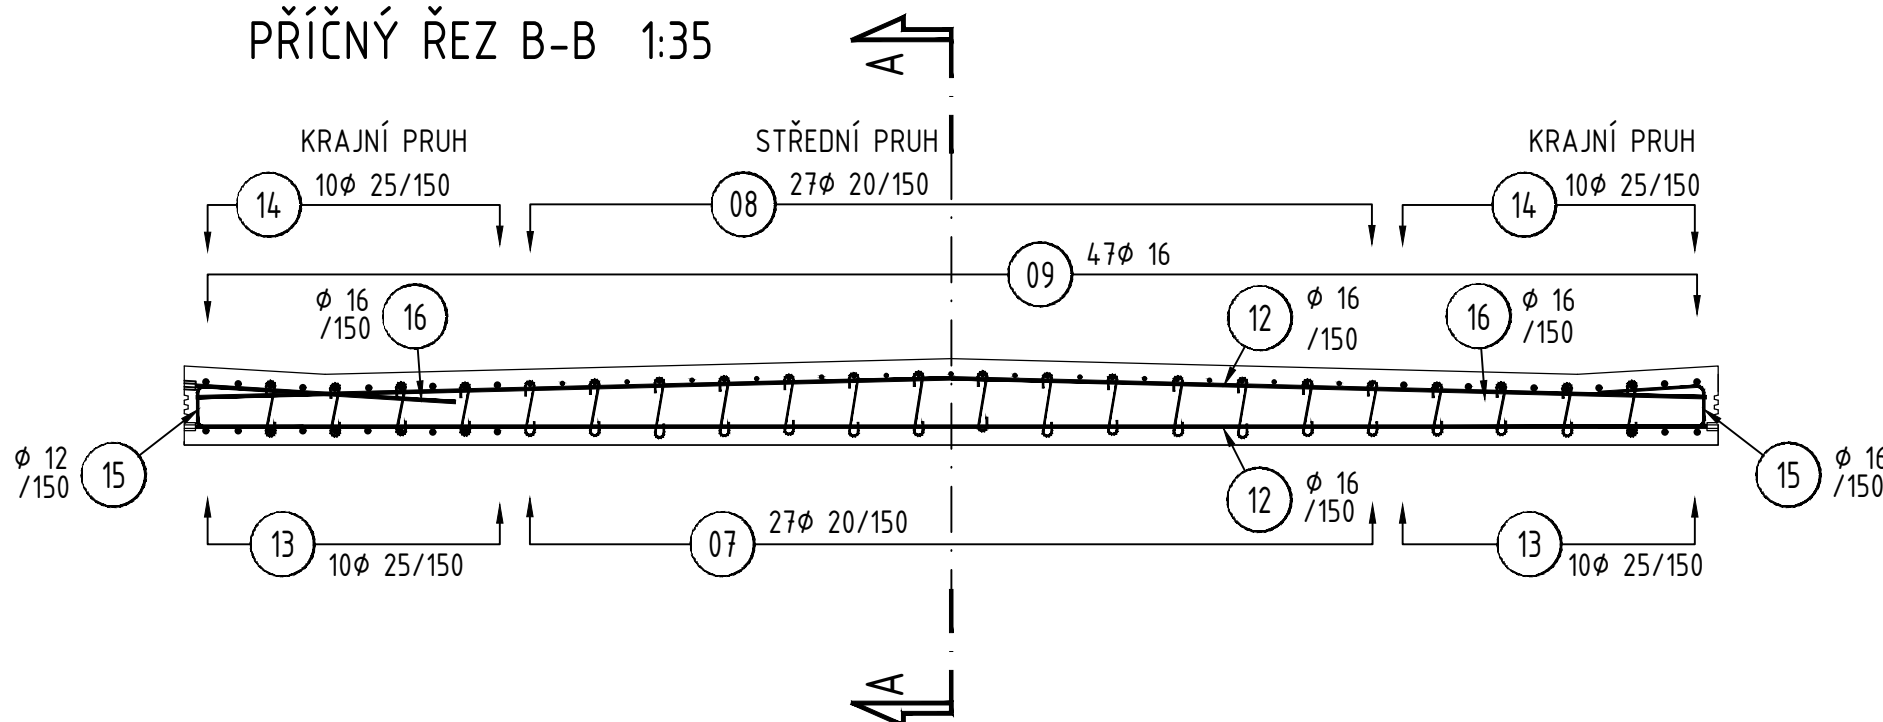


SKLADBA VÝZTUŽE V PŘÍČNÉM SMĚRU

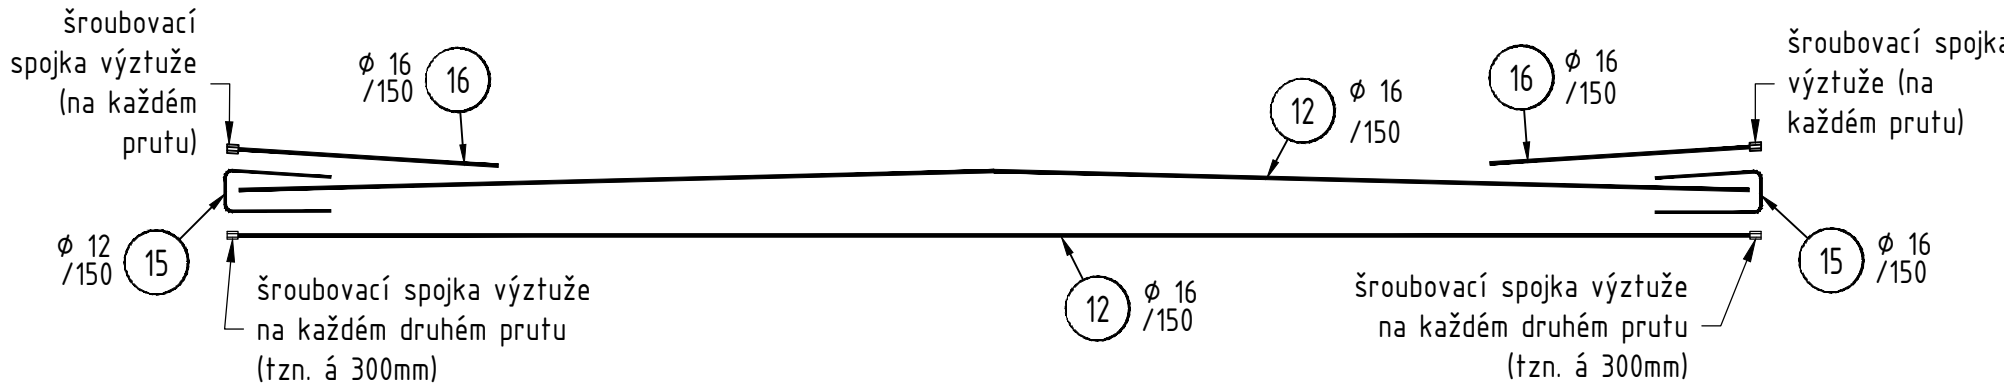

SKLADBA VÝZTUŽE V PODÉLNÉM SMĚRU - KRAJNÍ PRUHY

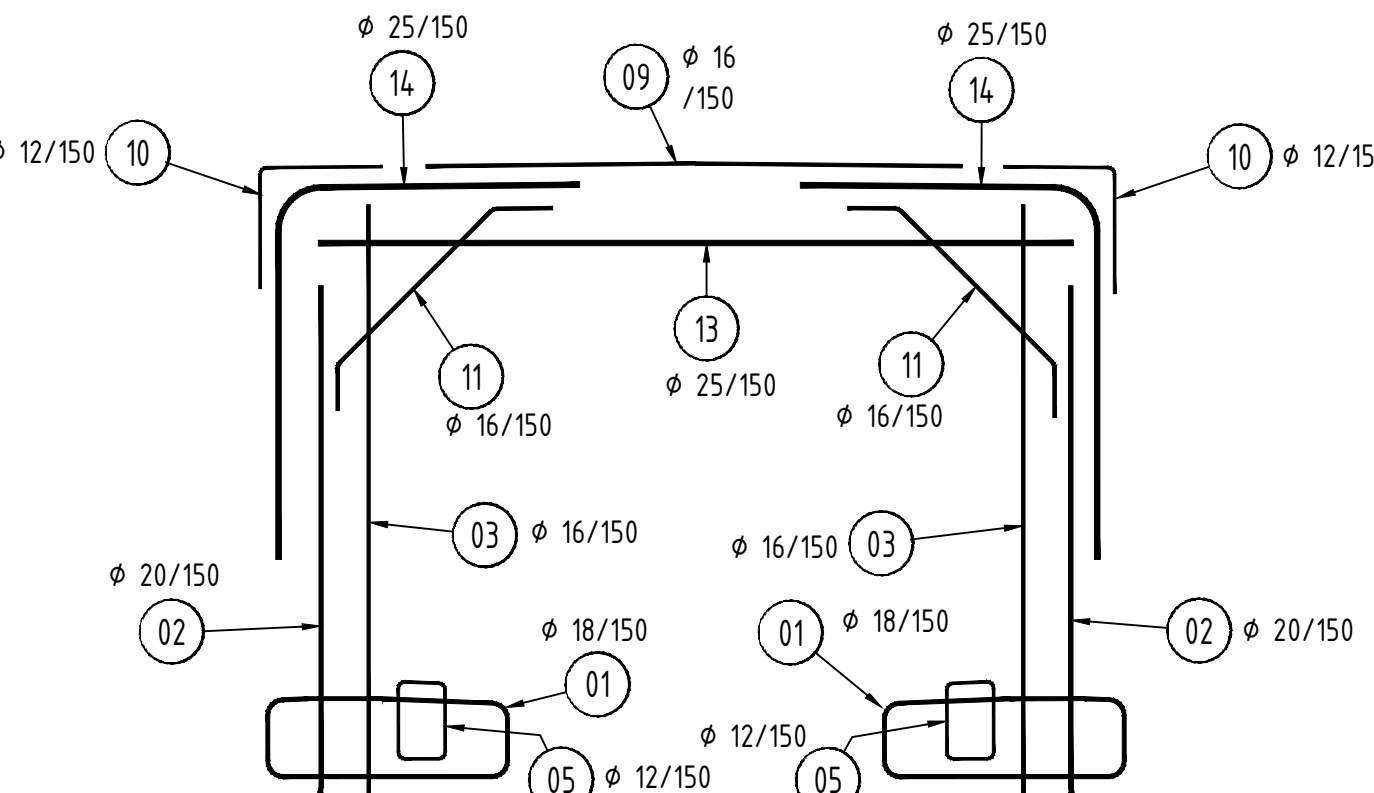

PŘÍČNÝ ŘEZ OPĚRNOU ZDÍ 1:35

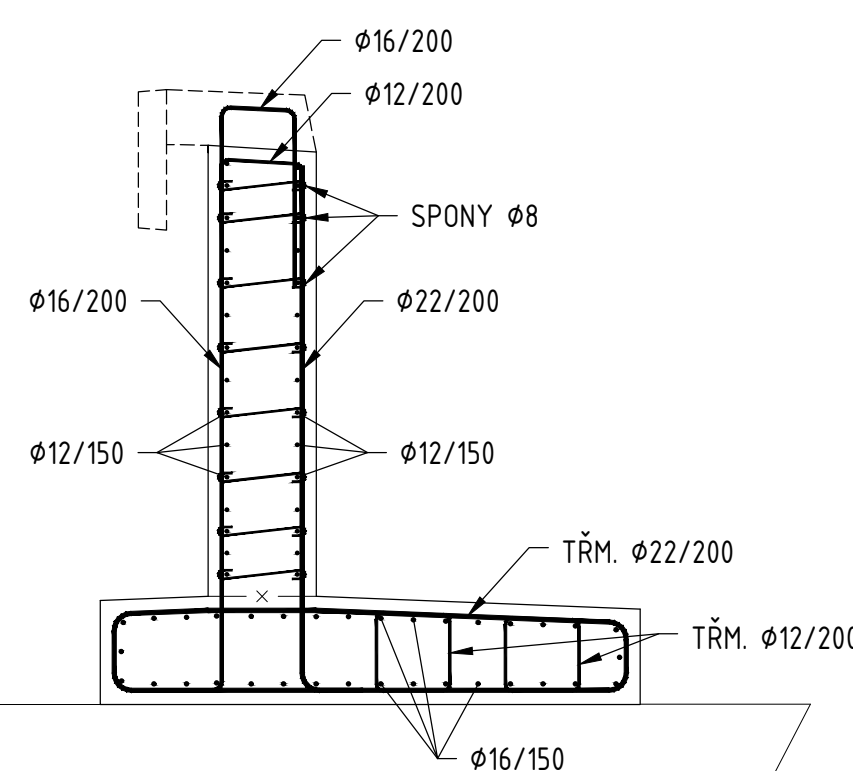

PODKLADNÍ BETON:

BETON ZÁKLADŮ:

BETON NOSNÉ KONSTRUKCE:

BETON DŘÍKU OPĚRNÉ ZDI:

BETONÁŘSKÁ VÝZTUŽ:

C12/15-X0

C30/37-XC3, XD1, XA2

C30/37-XC4, XD1, XF2

C30/37-XC4, XD1, XF2

B500B

Č.	Datum	Popis	Vypracoval	Schválil
REVIZE				

Souřadnicový systém S-JTSK, Výškový systém Bpv

Objednatel:

**Krajská správa a údržba silnic Středočeského kraje, p.o.**  
Zborovská 11, 150 21 Praha 5 - Smíchov

**II/334 Přestavky, most ev.č. 334-011**

Navrhl/vypracoval:

Ing. Petr Mojžík

Technická kontrola:

Ing. Jan Semerád

Zodpovědný projektant:

Ing. Petr Mojžík

Hlavní inženýr projektu:

Ing. Lenka Zapletalová

Zhotovitel:

**4roads s.r.o.**  
Slunná 541/27  
162 00 Praha 6  
+420778712814

**4roads**

Kraj: Středočeský	Čís.sm.obj.:	2124/00066001/2019
Katastrální území: Dolní Kruty	Čís.akce:	B19007DZS
Akce:	Datum:	05/2021
<b>II/334 Přestavky, most ev.č. 334-011</b>		Stupeň: PDPS
		Formát: 4xA4
		Měřítko: 1:35
Část: D - SO 201 - MOST EV. Č. 334-011	Číslo kopie:	Číslo přílohy: D.8
Příloha: SCHEMA VÝZTUŽE NK A OPĚRNÉ ZDI		