


TRVALÉ DOPRAVNÍ ZNAČENÍ

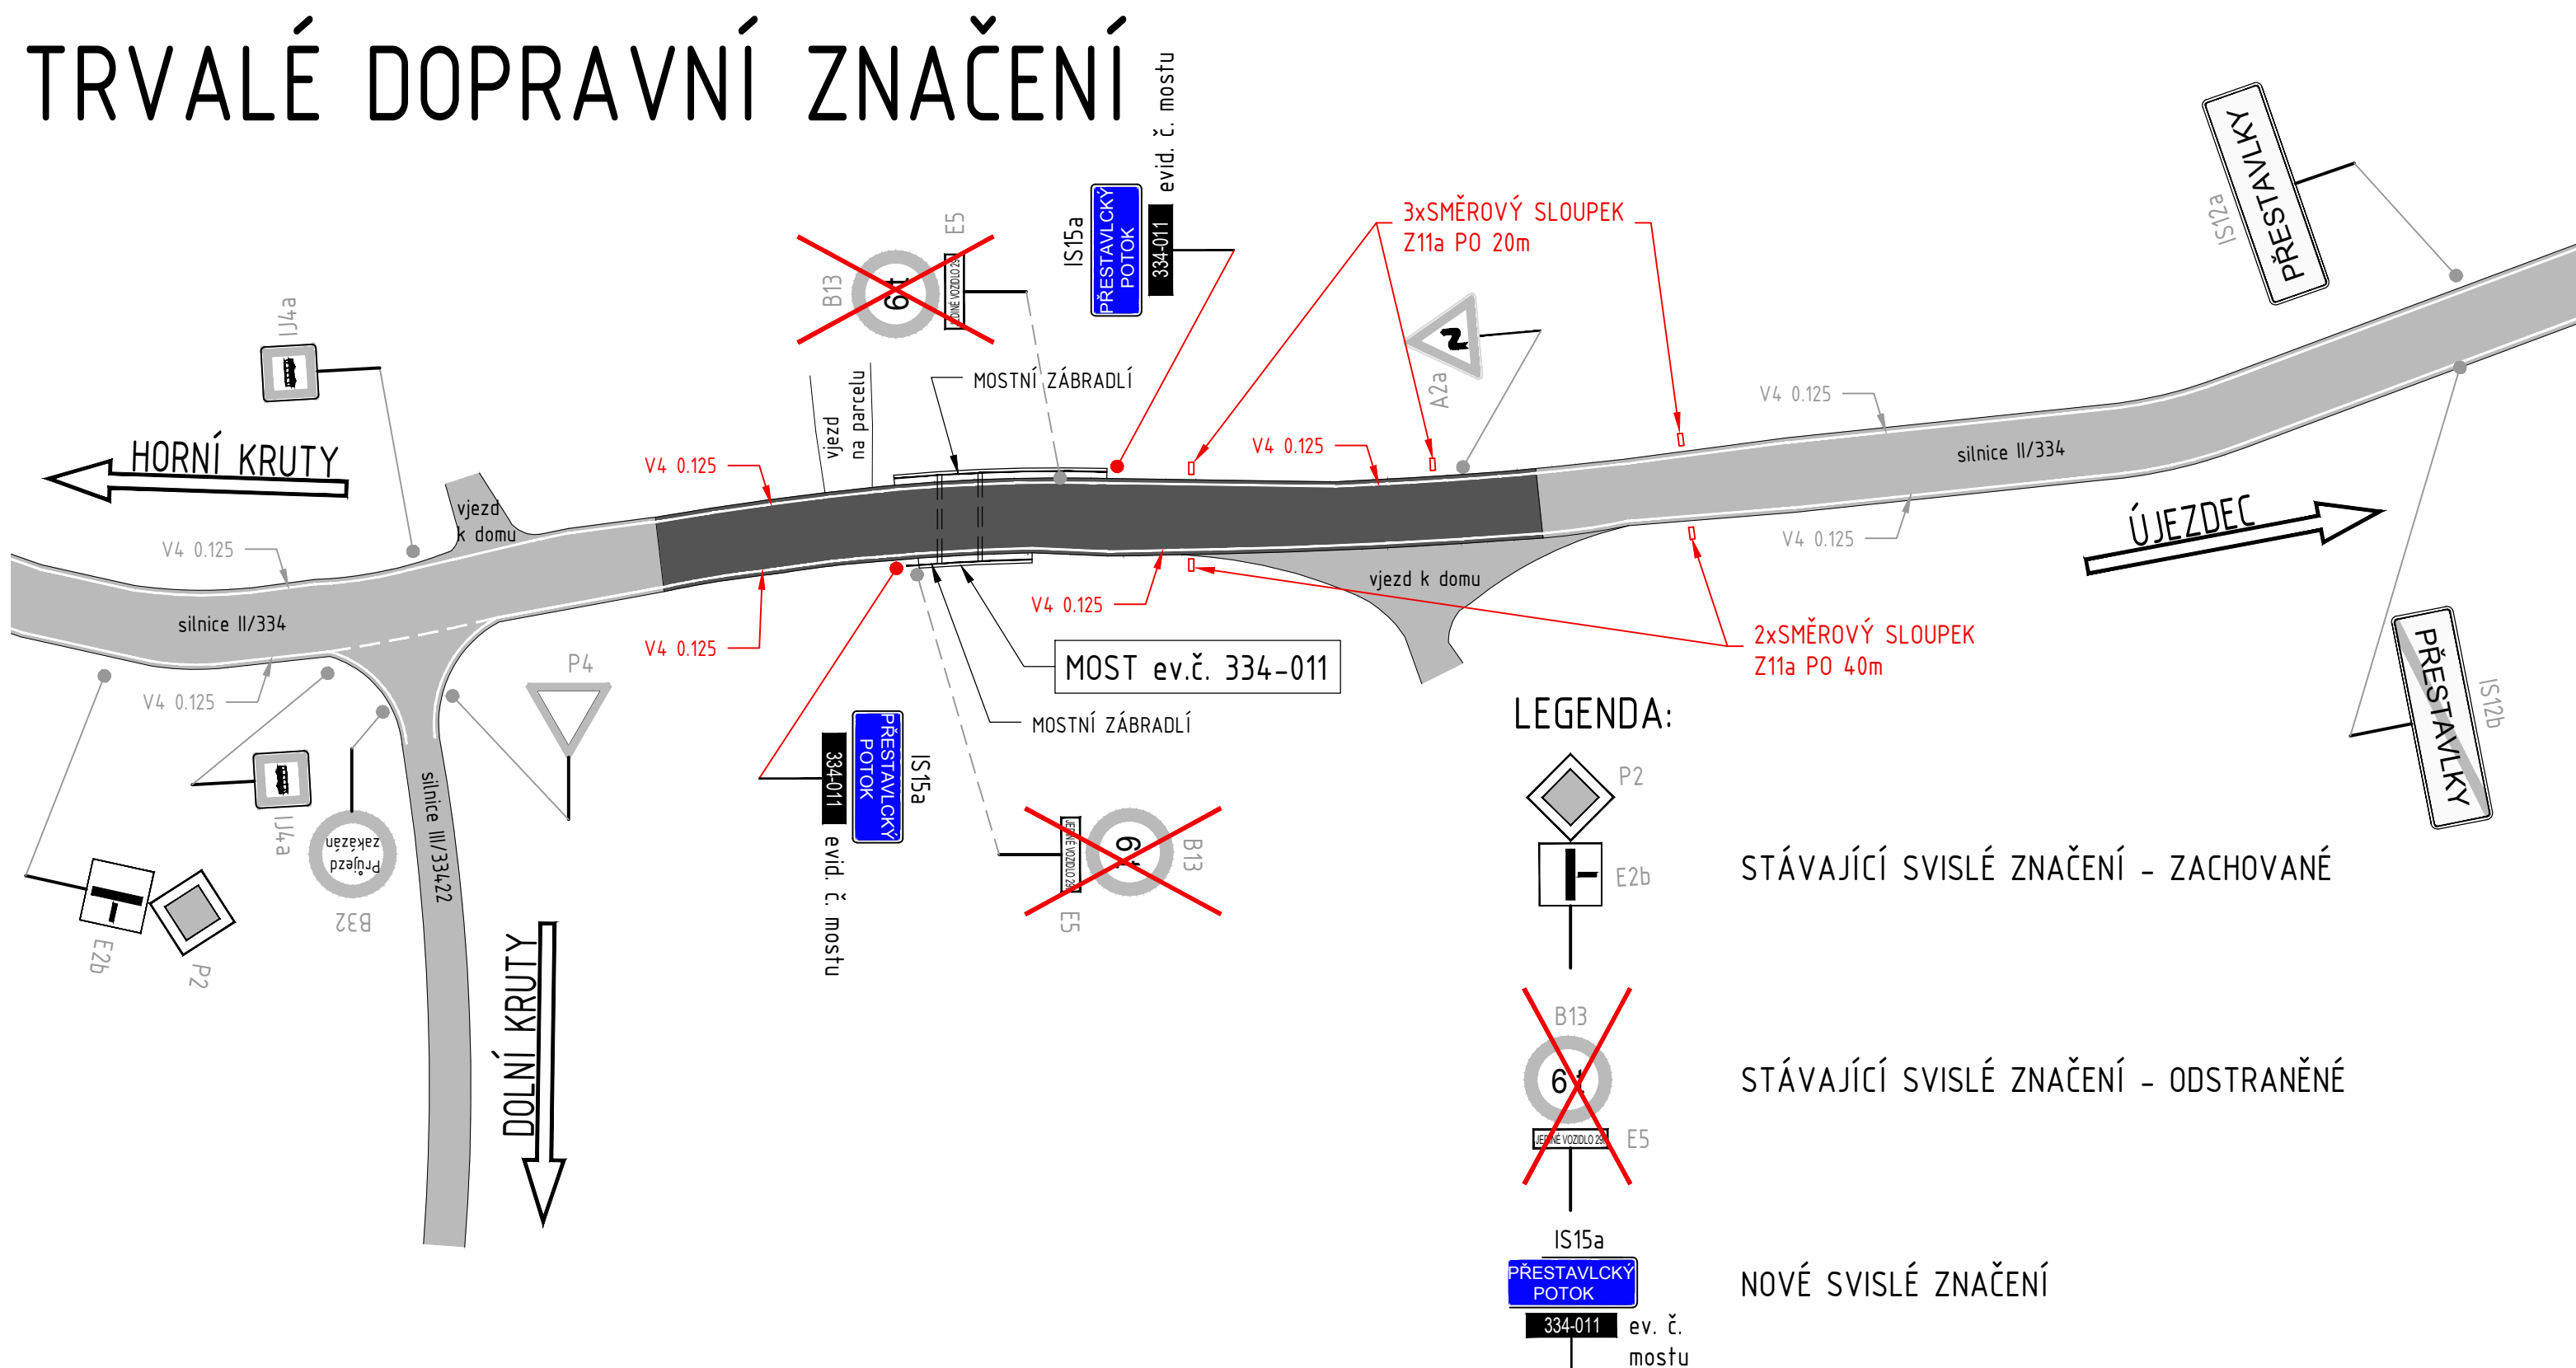

NOVÉ VODOROVNÉ ZNAČENÍ BUDE
PROVEDENO POUZE NA REKONSTRUOVANÉ
VOZOVCE, TJ. V DÉLCE cca 72 m

Č.	Datum	Popis	Vypracoval	Schválil
REVIZE				

Souřadnicový systém S-JTSK, Výškový systém Bpv

Objednatel:



Krajská správa a údržba silnic Středočeského kraje, p.o.
Zborovská 11, 150 21 Praha 5 - Smíchov

II/334 Přestavky, most ev.č. 334-011

Navrh/ vypracoval:

Inq. Petr Mojzík

Zodpovědný projektant:

Inq. Petr Mojžík

Technická kontrola

Ing. Jan Semeró

Hlavní inženýr projektu	
-------------------------	--

Ing. Lenka Zaple

Zhotovitel:

4roads s.r.o.
Slunná 541/27
162 00 Praha 6
+420778712814



4roads

Kraj: Středočeský	Čís.sm.obj.:	2124/00066001/2019
Katastrální území: Dolní Kruty	Čís.akce:	B19007DZS
Akce:	Datum:	05/2021
II/334 Přestavlky, most ev.č. 334-011	Stupeň:	PDPS
	Formát:	3xA4
	Měřítko:	1:500
	Část:	C - SITUAČNÍ VÝKRESY
Příloha:	Číslo kopie:	Číslo přílohy:
TRVALÉ DOPRAVNÍ ZNAČENÍ		C.5