



VZOROVÉ PŘÍČNÉ ŘEZY
1:50

S 6,5/60 upr.
EXTRAVILÁN

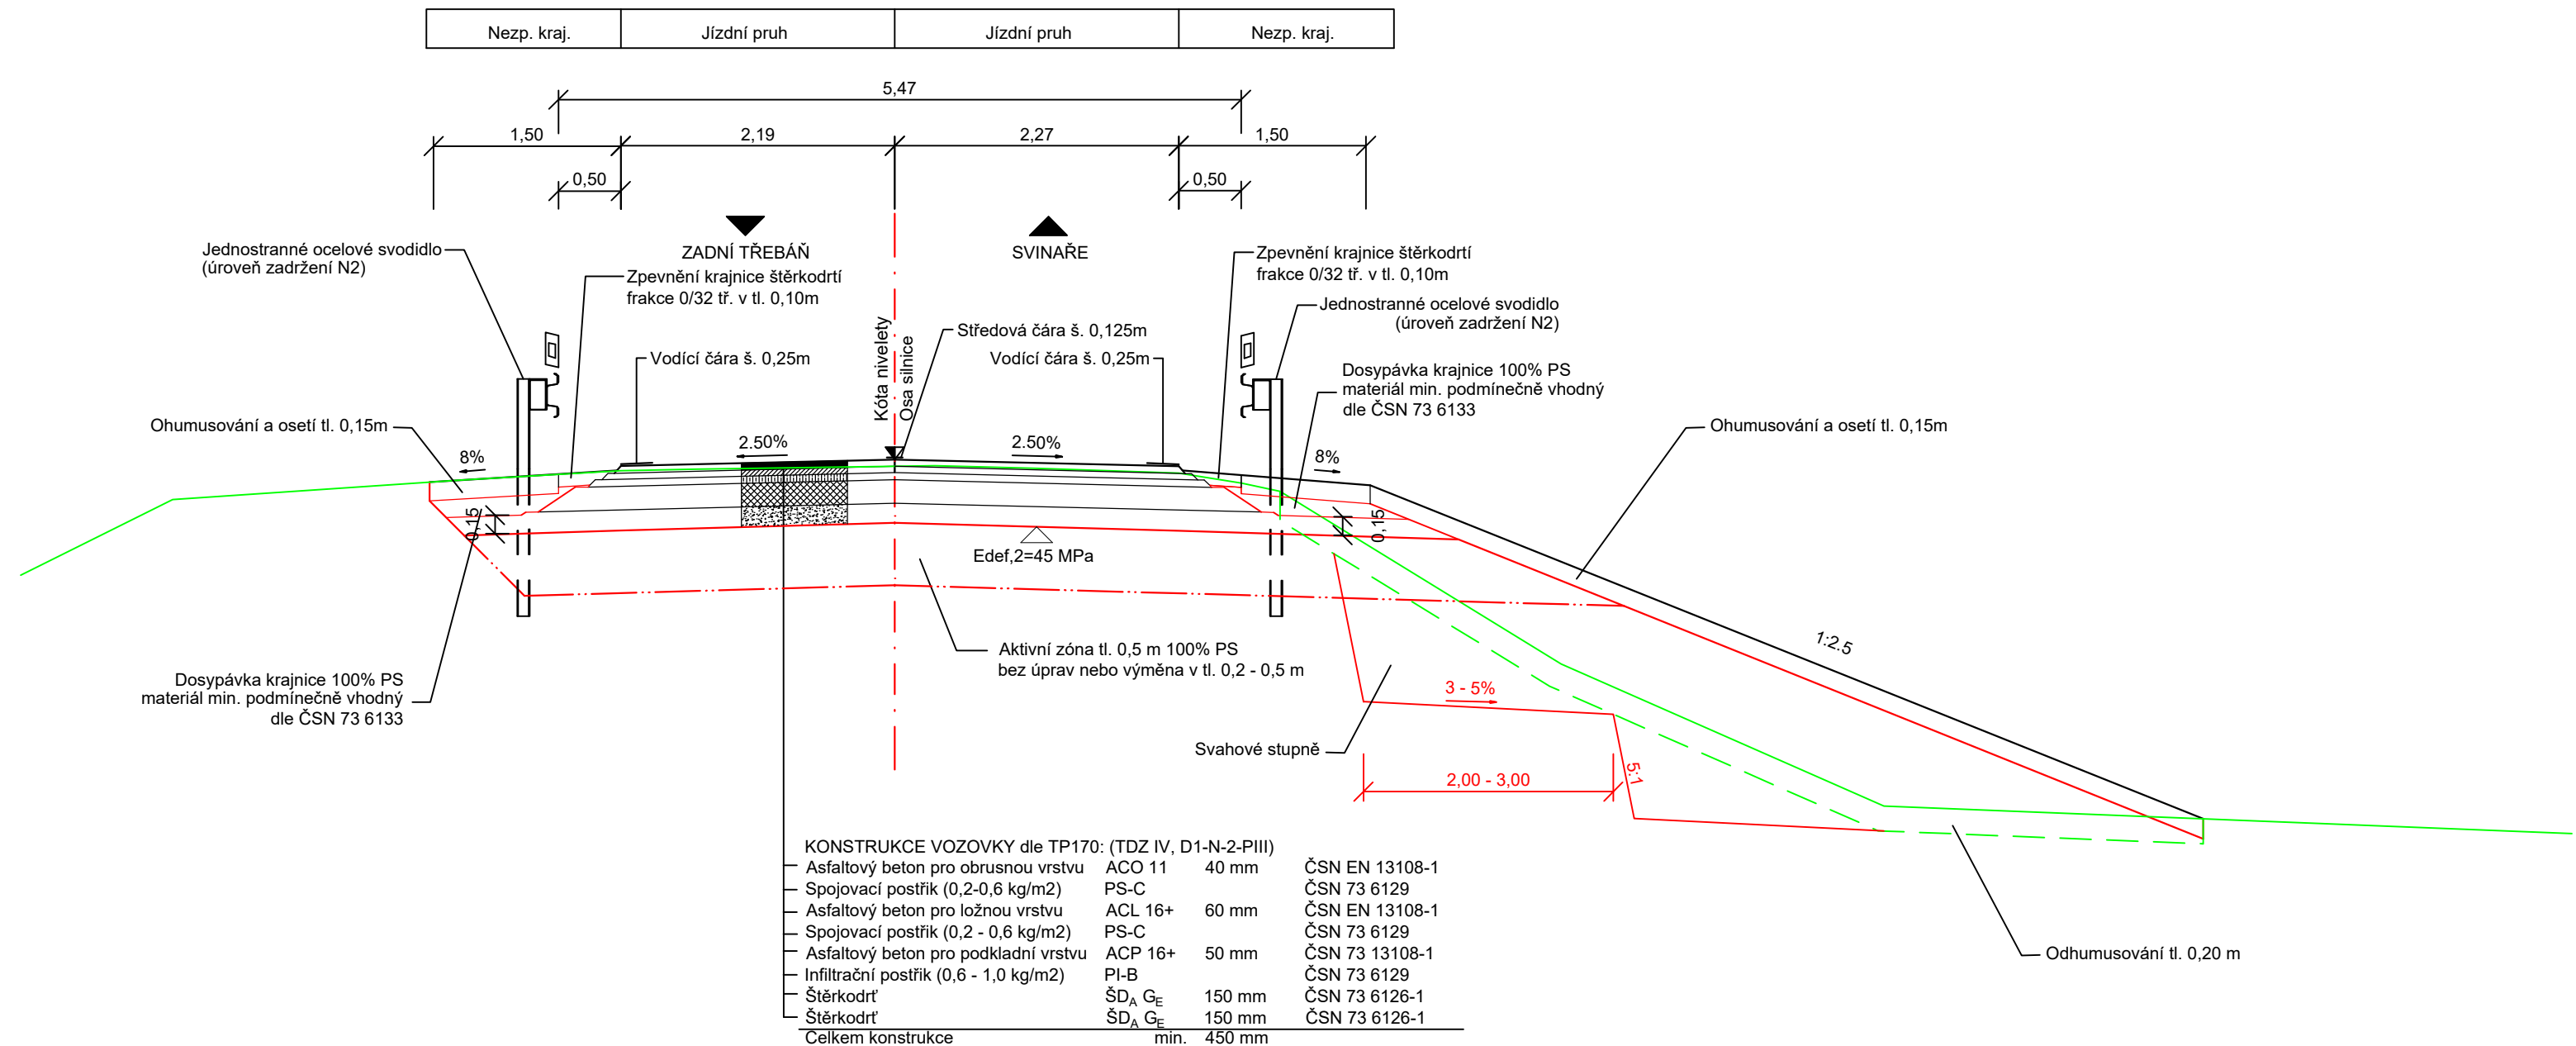

S 6,5/60 upr.
EXTRAVILÁN

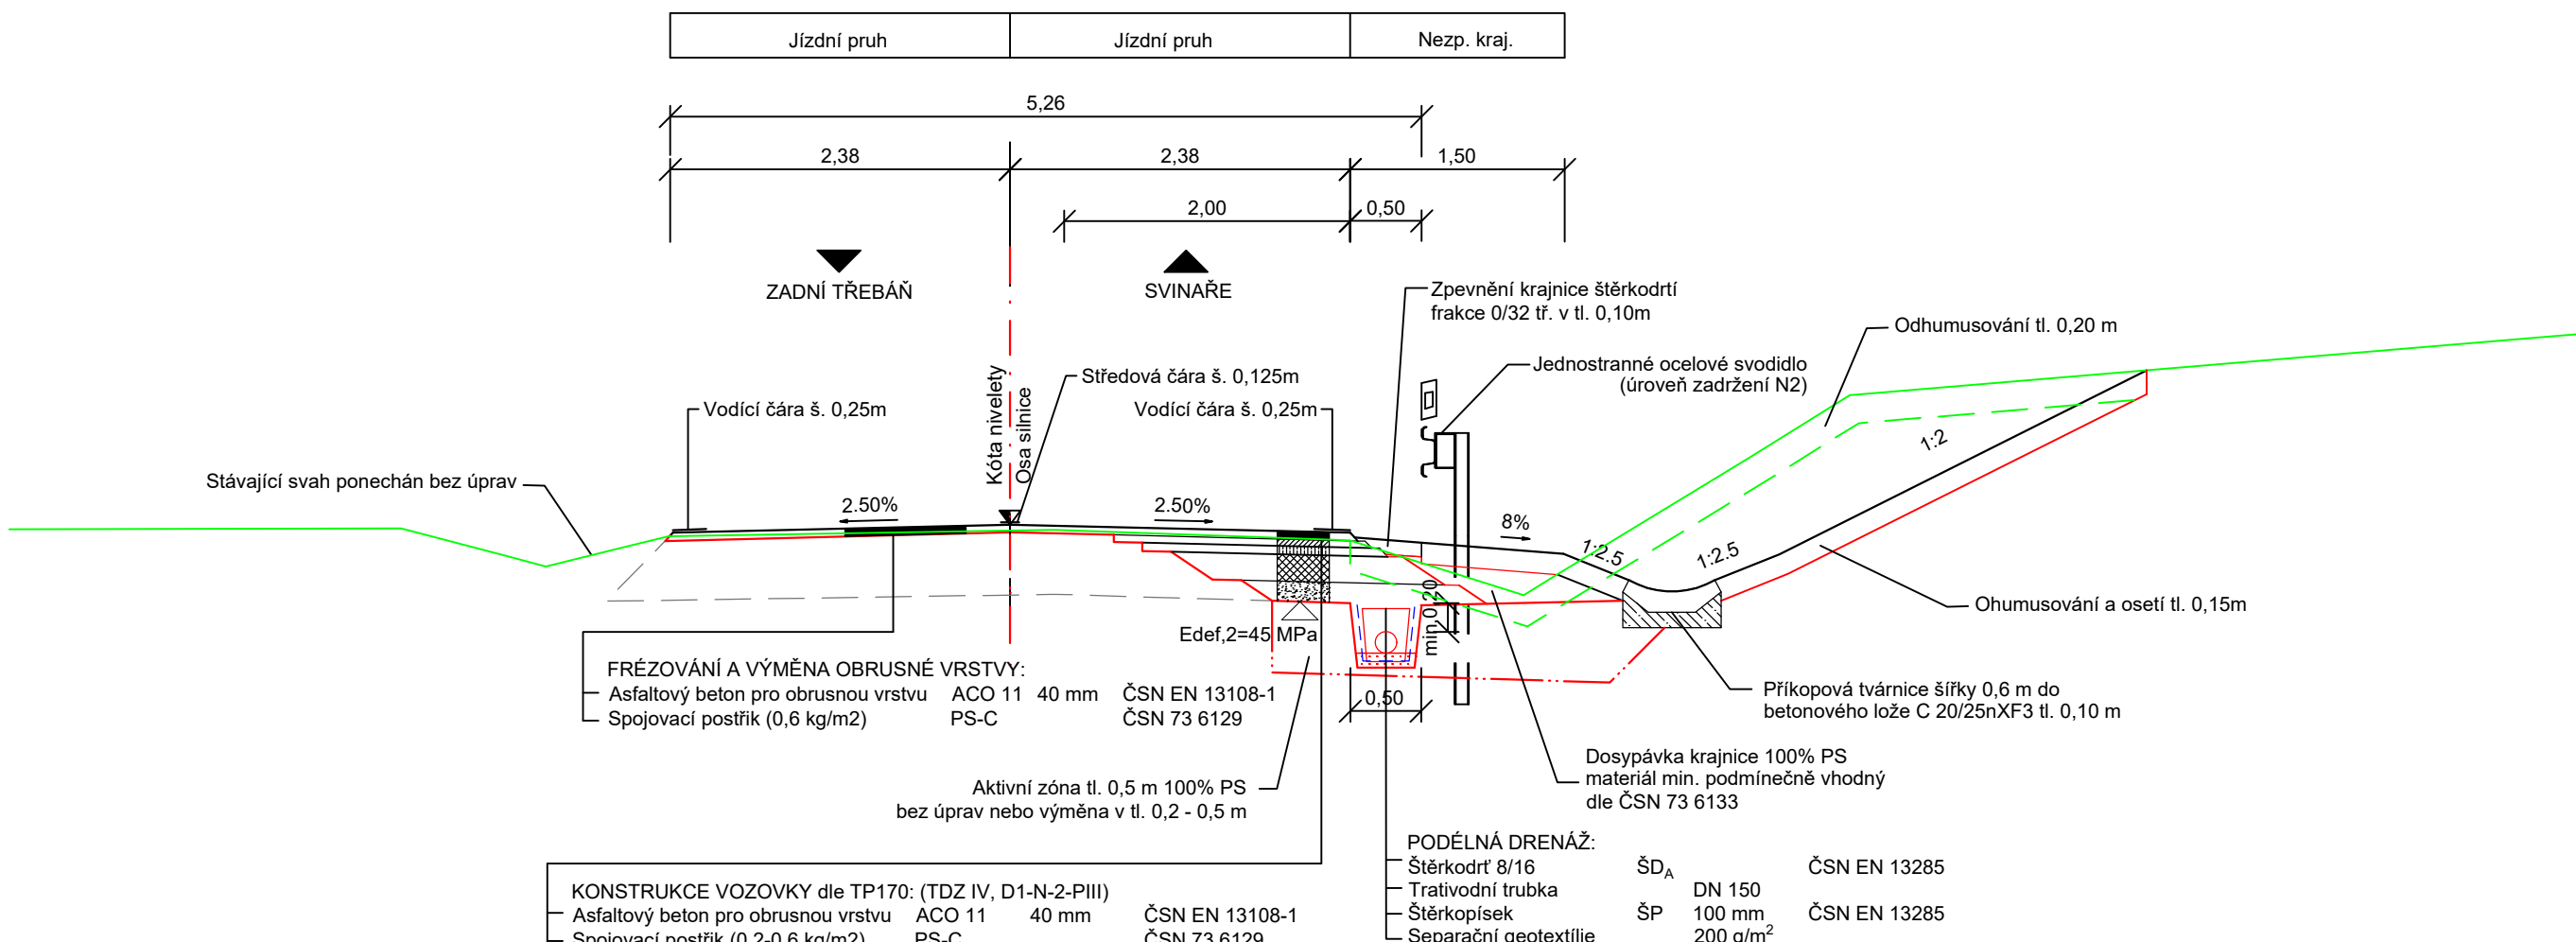

03	...		
02	...		
01	...		
REVIZE	POPIS	DATUM	PODPIS

OBJEDNATEL	KRAJSKÁ SPRÁVA A ÚDRŽBA SILNIC STŘEDOČESKÉHO KRAJE ZBOROVSKÁ 11, 150 21 PRAHA 5 IČO: 000 660 01	DIČ: CZ000 660 01
------------	---	-------------------

ZHOTOVITEL	SPOLÉČNOST AFSAG PRIS	AFRY CZ s.r.o.	SAGASTA s.r.o.	PRIS spol. s r.o.
SÍDLO: MAGISTRŮ 1275/13, 140 00 PRAHA 4, MICHLE IČ: 453 066 05		DIČ: CZ453 06 605	SÍDLO: NOVODVORSKÁ 1010/14, 142 00 PRAHA 4 IČ: 045 98 555	DIČ: CZ045 98 555
SÍDLO: OSOVÁ 717/20, 625 00 BRNO IČ: 469 748 06		DIČ: CZ469 74 806		

SAGASTA s.r.o.				JTSK Bpv	
SÍDLO: NOVODVORSKÁ 1010/14, 142 00 PRAHA 4 IČ: 045 98 555				ČÍSLO SOUPRAVY	
ODPOVĚDNÝ PROJEKTANT	VYPRACOVAL	KONTROLA	HIP		
ING. ZUZANA BIELA	ING. IVANA BŘEZINOVÁ	ING. ZUZANA BIELA	ING. DÁVID KUCZIK		
OBSAH				ČÍSLO ZAKÁZKY 120 077	
III/11519 SVINAŘE, MOST EV. Č. 11519-1 PŘES SVINAŘSKÝ POTOK U SVINAŘ				DOKUMENTACE DÚSP+PDPS	
DOKUMENTACE OBJEKTŮ A TECHNICKÝCH A TECHNOLOGICKÝCH ZAŘÍZENÍ				MĚŘÍTKO 1:50	
SO 201 - MOST EV. Č. 11519-1				DATUM 05/2021	
				POČET FORMÁTŮ 5xA4	
NÁZEV PŘÍLOHY				ČÁST	ČÍSLO PŘÍLOHY
VZOROVÉ PŘÍČNÉ ŘEZY				D.1	16
DOKUMENTACI LZE UŽÍVAT POUZE VE SMYSLU PŘÍSLUŠNÉ SMLOUVY O DÍLO, VÝKRES, Ů JEHO ČÁST, MŮŽE BÝT KOPÍROVÁN NEBO JINÝM ZPŮSOBEM ROZŠÍŘOVÁN POUZE PO PŘEDCHOZÍM SOUHLASU SAGASTA s.r.o.					