


KATASTRÁLNÍ SITUAČNÍ VÝKRES
1:500

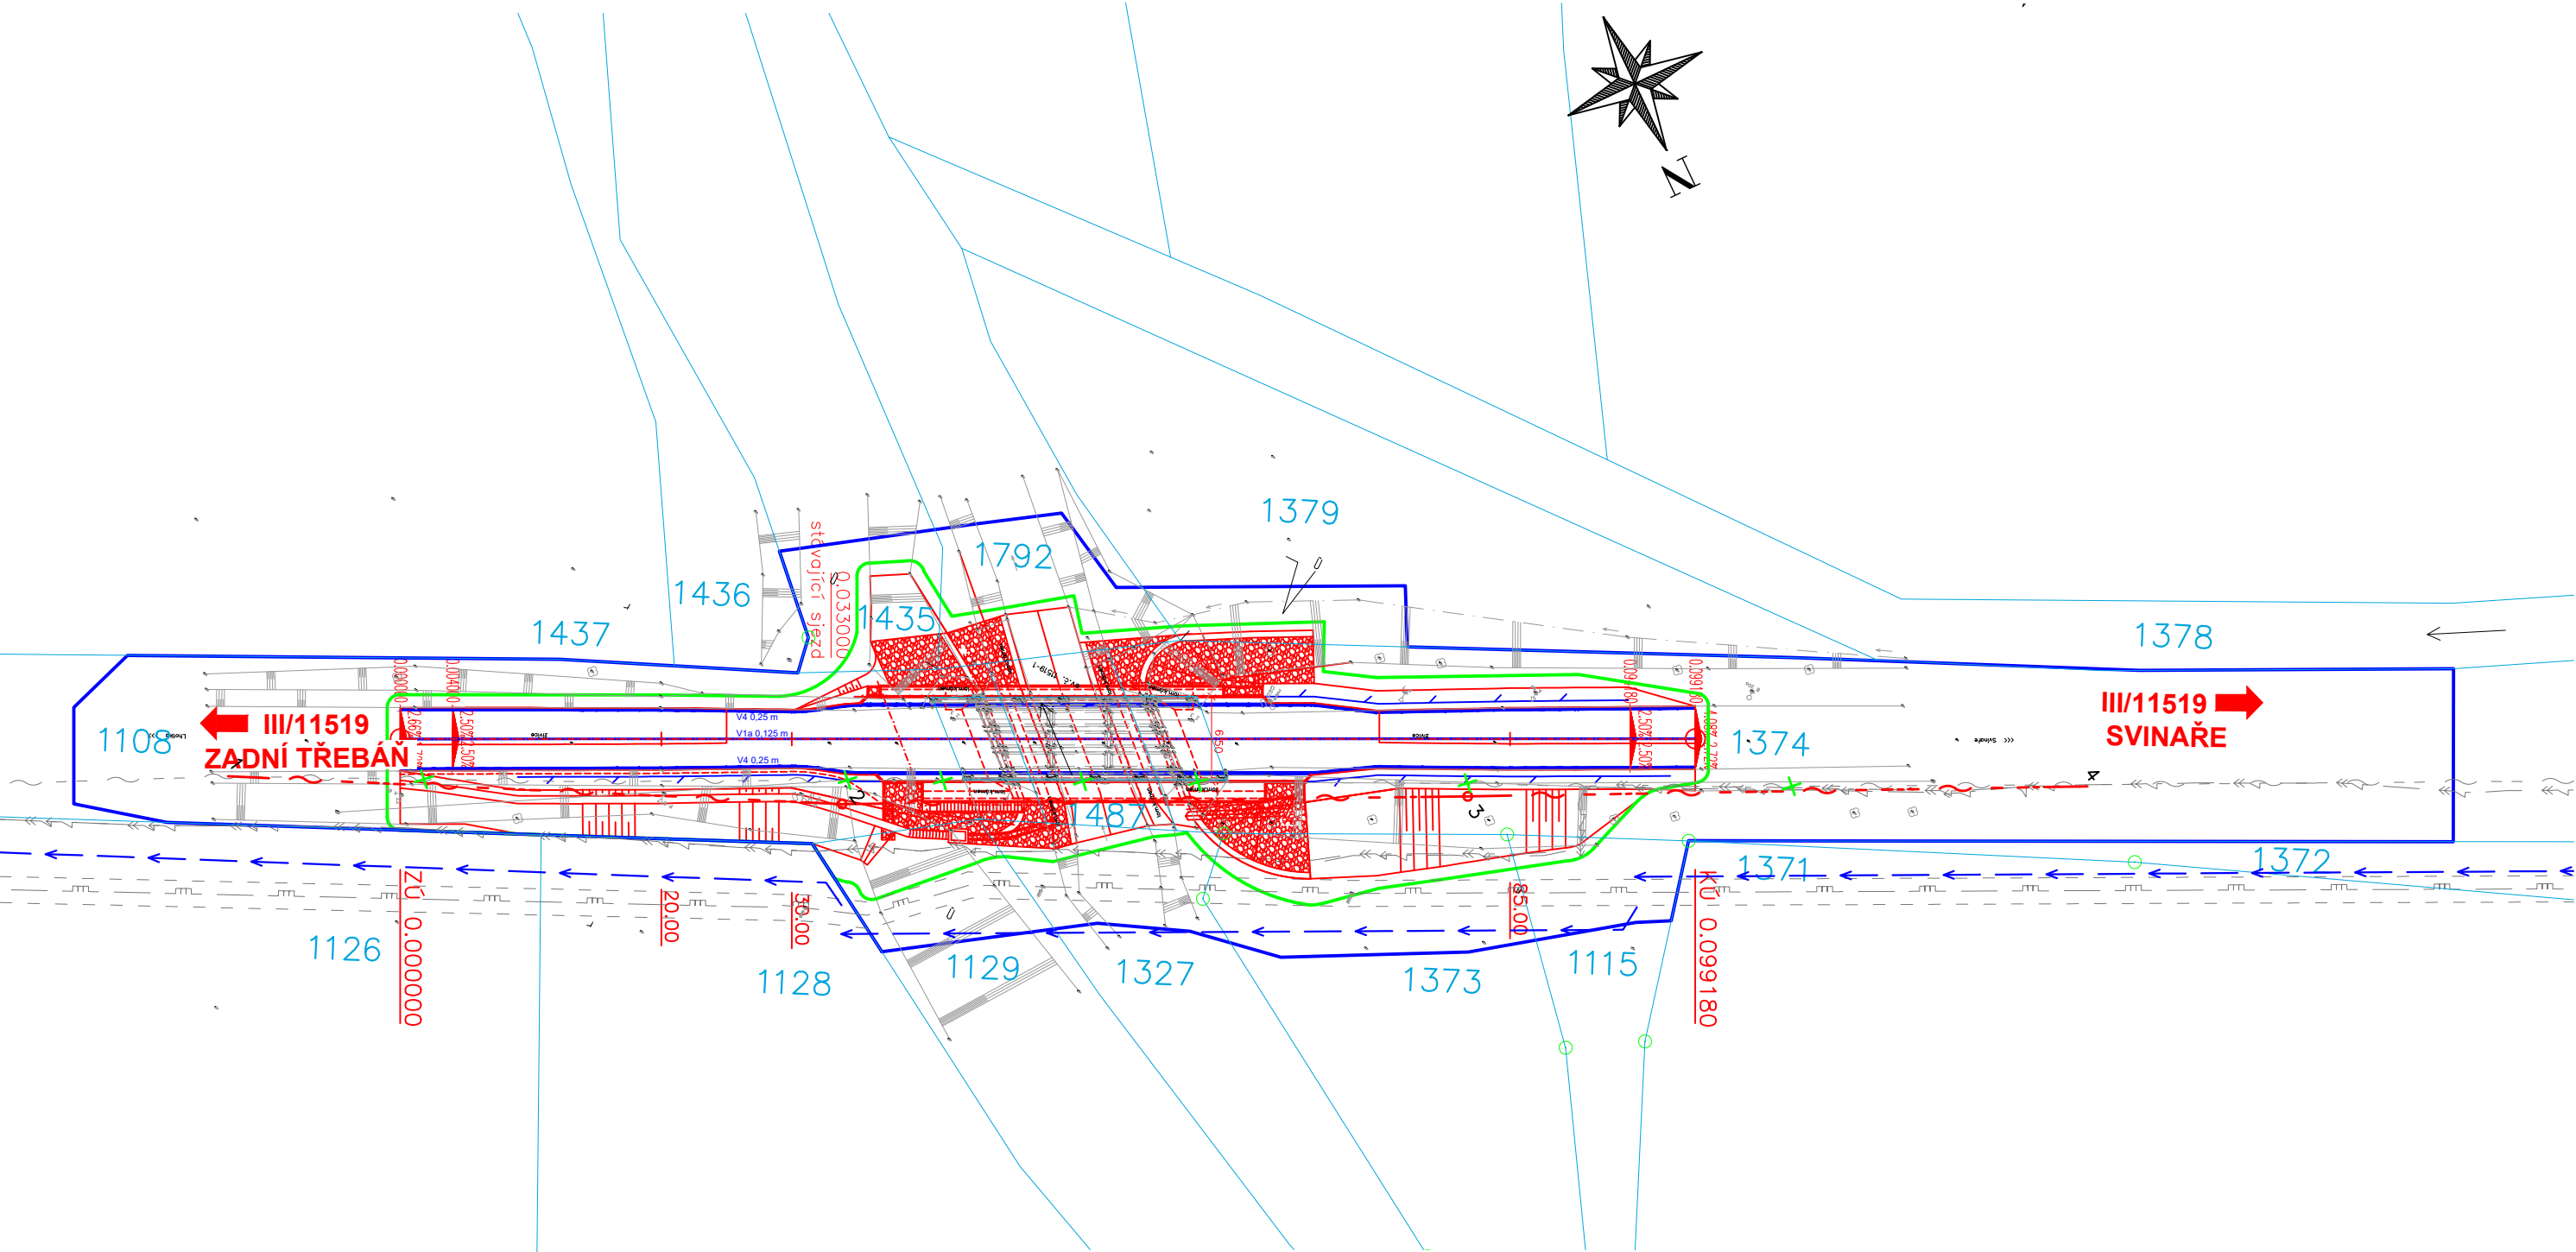

LEGENDA ČAR:

- NOVÝ STAV
- KATASTR
- DOČASNÝ ZÁBOR
- TRVALÝ ZÁBOR

STÁVAJÍCÍ

- SDĚLOVACÍ VEDENÍ NADZEMNÍ (Cetin a.s.)
- PODZEMNÍ VEDENÍ NN (ČEZ Distribuce a.s.)
- PODZEMNÍ VEDENÍ VN (ČEZ Distribuce a.s.)
- PODZEMNÍ VEDENÍ STL (GasNet, s.r.o.)
- PODZEMNÍ VEDENÍ STL – OCHRANNÉ PÁSMO

NOVÉ

- SDĚLOVACÍ VEDENÍ NADZEMNÍ (Cetin a.s.)
- SDĚLOVACÍ VEDENÍ – RUŠENÉ (Cetin a.s.)
- VODOVOD (PŘIPRAVOVANÁ STAVBA)

03	...		
02	...		
01	...		
REVIZE	POPIS	DATUM	PODPIS

OBJEDNATEL
KRAJSKÁ SPRÁVA A ÚDRŽBA SILNIC STŘEDOČESKÉHO KRAJE
ZBOROVSKÁ 11, 150 21 PRAHA 5
IČO: 000 660 01 DIČ: CZ000 660 01

K SÚS
KRAJSKÁ SPRÁVA A ÚDRŽBA SILNIC
Středočeský kraj

ZHOTOVITEL
SPOLEČNOST AFSAG PRIS

AFRY CZ s.r.o.
SÍDL: MAGISTRŮ 1275/13, 140 00 PRAHA 4, MICHLE
IČ: 453 066 05 DIČ: CZ453 06 605

SAGASTA s.r.o.
SÍDL: NOVODVORSKÁ 1010/14, 142 00 PRAHA 4
IČ: 045 98 555 DIČ: CZ045 98 555

PRIS spol. s r.o.
SÍDL: OSOVÁ 717/20, 625 00 BRNO
IČ: 469 748 06 DIČ: CZ469 74 806

AFRY
AF PÖVRY

SAGASTA

PRIS

SAGASTA s.r.o. SÍDL: NOVODVORSKÁ 1010/14, 142 00 PRAHA 4 IČ: 045 98 555 DIČ: CZ045 98 555		SAGASTA		JTSK ČÍSLO SOUPRAVY
ODPOVĚDNÝ PROJEKTANT ING. ZUZANA BIELA	VYPRACOVAL ING. IVANA BŘEZINOVÁ	KONTROLA ING. ZUZANA BIELA	HIP ING. DÁVID KUCZIK	
OBSAH III/11519 SVINAŘE, MOST EV. Č. 11519-1 PŘES SVINAŘSKÝ POTOK U SVINAŘ SITUAČNÍ VÝKRESY				ČÍSLO ZAKÁZKY 120 077 DOKUMENTACE DÚSP+PDPS MĚŘÍTKO 1:500 DATUM 05/2021 POČET FORMÁTŮ 3xA4
NÁZEV PŘÍLOHY KATASTRÁLNÍ SITUAČNÍ VÝKRES				ČÁST C ČÍSLO PŘÍLOHY 2
DOKUMENTACI LZE UŽÍVAT POUZE VE SMYSLU PŘÍSLUŠNÉ SMLOUVY O DÍLO. VÝKRES, ČI JEHO ČÁST, MŮŽE BÝT KOPIROVÁN NEBO JINÝM ZPŮSOBEM ROZŠÍŘOVÁN POUZE PO PŘEDCHOZÍM SOUHLASU SAGASTA s.r.o.				