



Řez v místě stožáru č. 2
0.029000

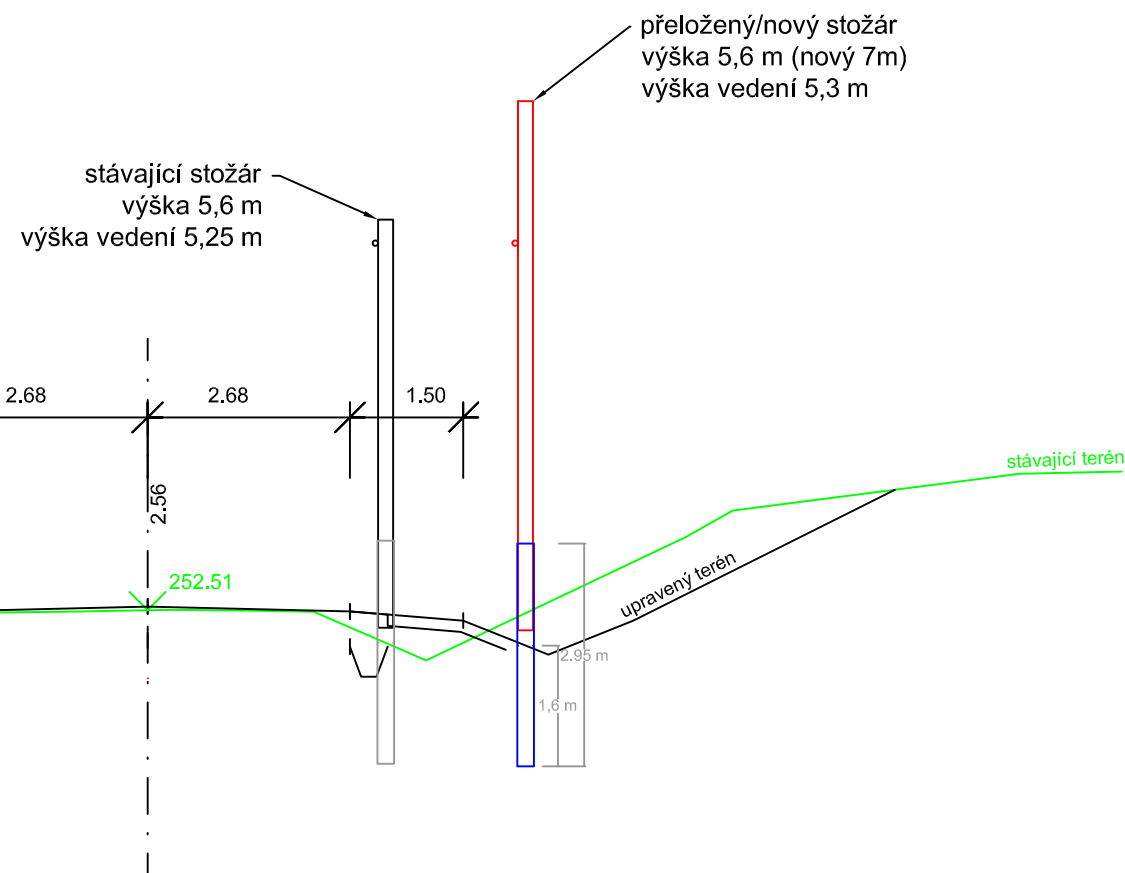

Řez v místě stožáru č. 3
0.075000

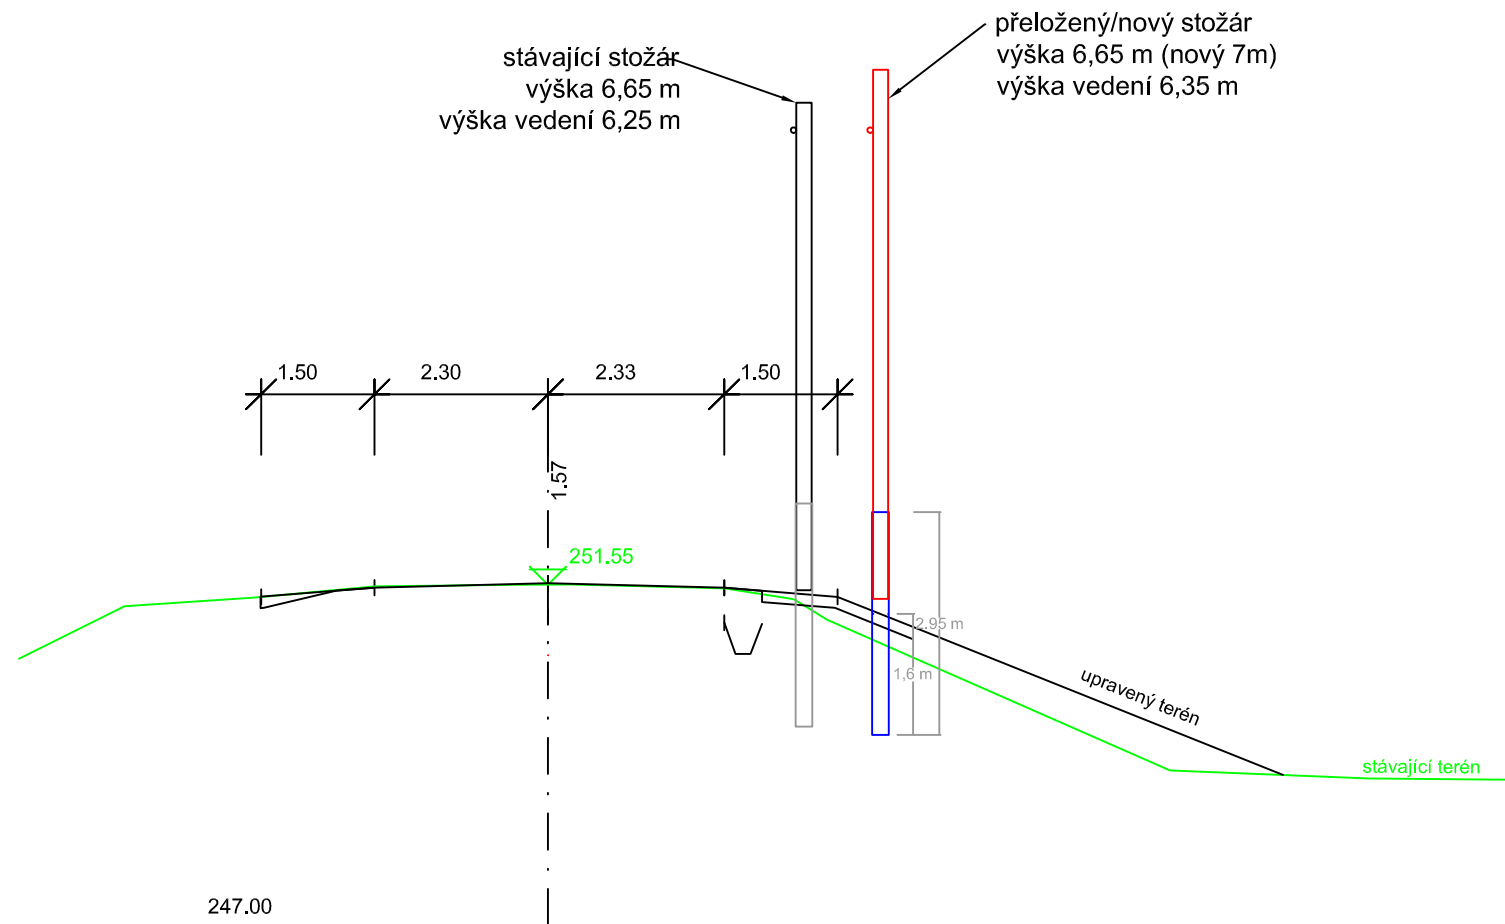

03	...		
02	...		
01	...		
REVIZE	POPIS	DATUM	PODPIS

OBJEDNATEL

SPRÁVA A ÚDRŽBA SILNIC STŘEDOČESKÉHO KRAJE
ZBOROVSKÁ 11, 150 21 PRAHA 5
IČO: 000 660 01 DIČ: CZ000 660 01



ZHOTOVITEL

SPOLEČNOST AFSAG PRIS

AFRY CZ s.r.o.

SÍDLO: MAGISTRŮ 1275/13, 140 00 PRAHA 4, MICHLE
IČ: 453 066 05 DIČ: CZ453 06 605

SAGASTA s.r.o.

SÍDLLO: NOVODVORSKÁ 1010/14, 142 00 PRAHA 4
IČ: 045 98 555 DIČ: CZ045 98 555

PRIS spol. s r.o.

SÍDLO: OSOVÁ 717/20, 625 00 BRNO
IČ: 469 748 06 DIČ: CZ469 74 806



SAGASTA s.r.o.

SÍDLLO: NOVODVORSKÁ 1010/14, 142 00 PRAHA 4
IČ: 045 98 555 DIČ: CZ045 98 555



TSK Bpv

ČÍSLO SOUPRAVY

ODPOVĚDNÝ PROJEKTANT	VYPRACOVAL	KONTROLA	HIP
Ing. Martin Čížek 	Bc. Aleš Mašek 	Ing. Martin Čížek 	ING. DÁVID KUCZIK 

OBSAH III/11519 SVINAŘE, MOST EV. Č. 11519-1 PŘES SVINAŘSKÝ POTOK U SVINAŘ DOKUMENTACE OBJEKTŮ A TECHNICKÝCH A TECHNOLOGICKÝCH ZAŘÍZENÍ SO 461 - PŘELOŽKA CETIN NADZEMNÍ	ČÍSLO ZAKÁZKY	120 077
	DOKUMENTACE	DÚSP+PDPS
	MĚŘÍTKO	-
	DATUM	05/2021

[illegible]

ŘEZ V MÍSTĚ STOŽÁRU

ČÁST	ČÍSLO PŘÍLOHY
------	---------------

D.3

DOKUMENTACI LZE UŽÍVAT POUZE VE SMYSLU PŘÍSLUŠNÉ SMLOUVY O DÍLO. VÝKRES, ČI JEHO ČÁST, MŮŽE BÝT KOPÍROVÁN NEBO JINÝM ZPŮSOBEM ROZŠÍŘOVÁN POUZE PO PŘEDCHOZÍM SOUHLASU SAGASTA s.r.o.