




POSTUP VÝSTAVBY
STAV PŘED ZAHÁJENÍM
VÝSTAVBY MOSTU

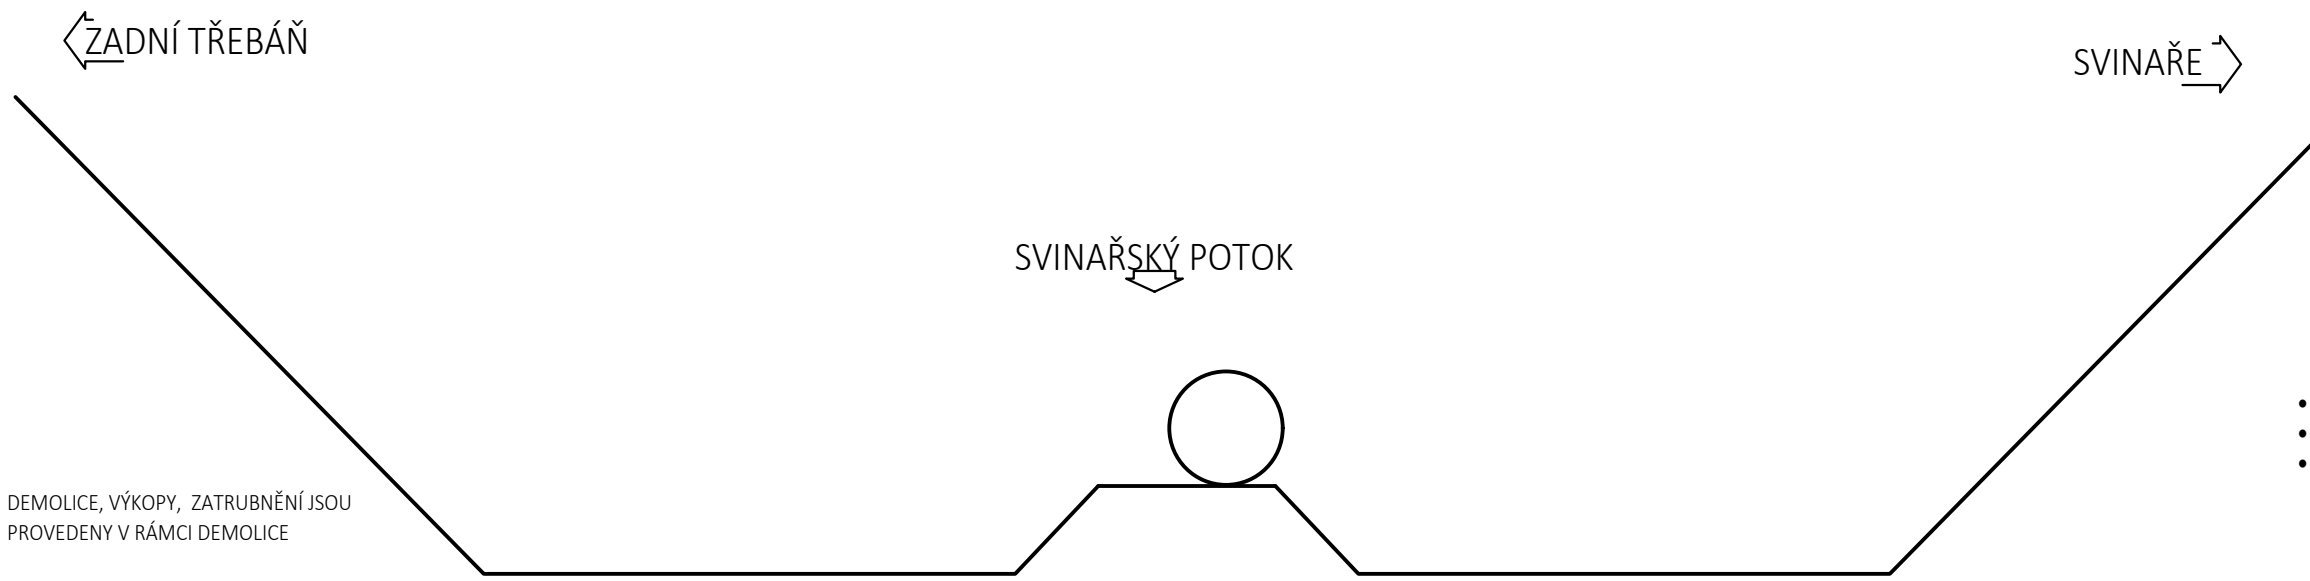


POSTUP VÝSTAVBY
ETAPA 1.

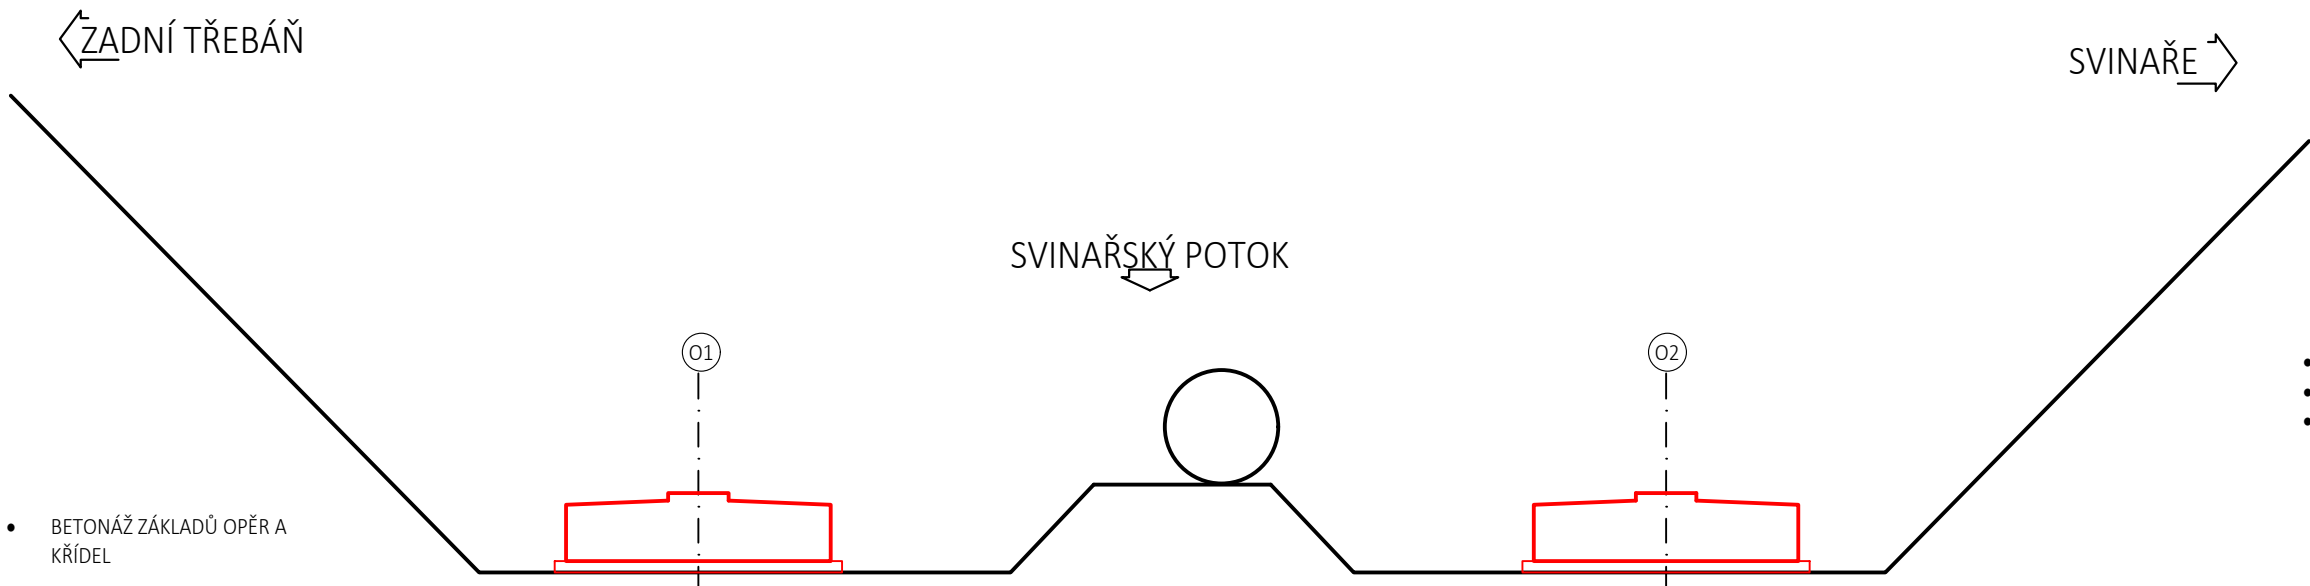


POSTUP VÝSTAVBY
ETAPA 2.

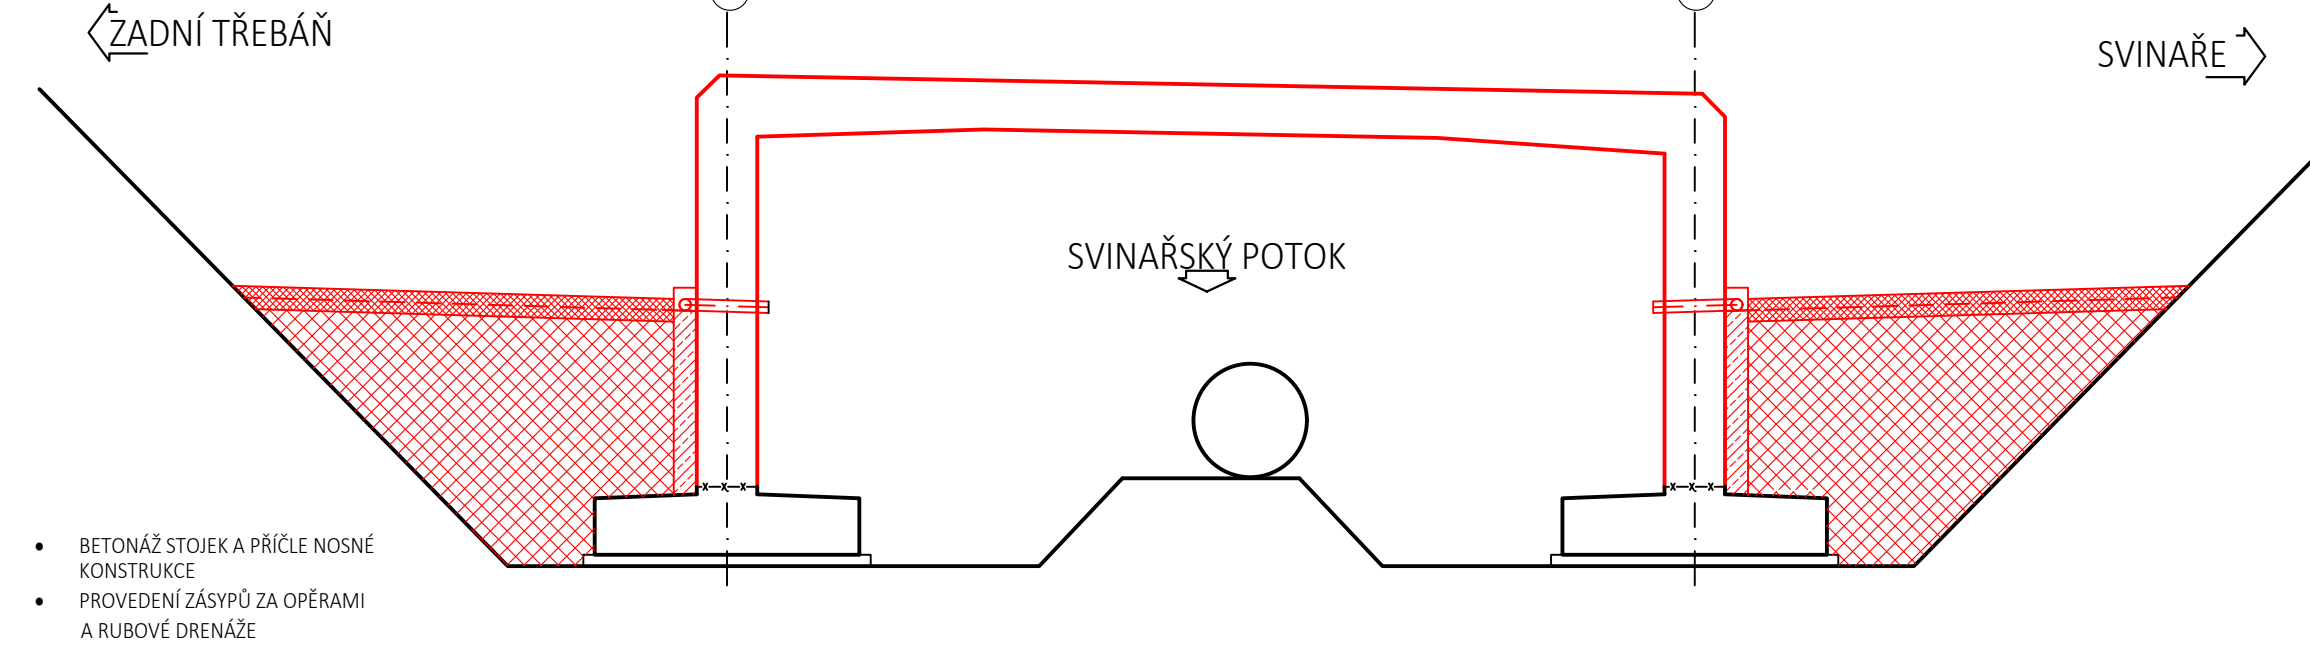


POSTUP VÝSTAVBY
ETAPA 3.

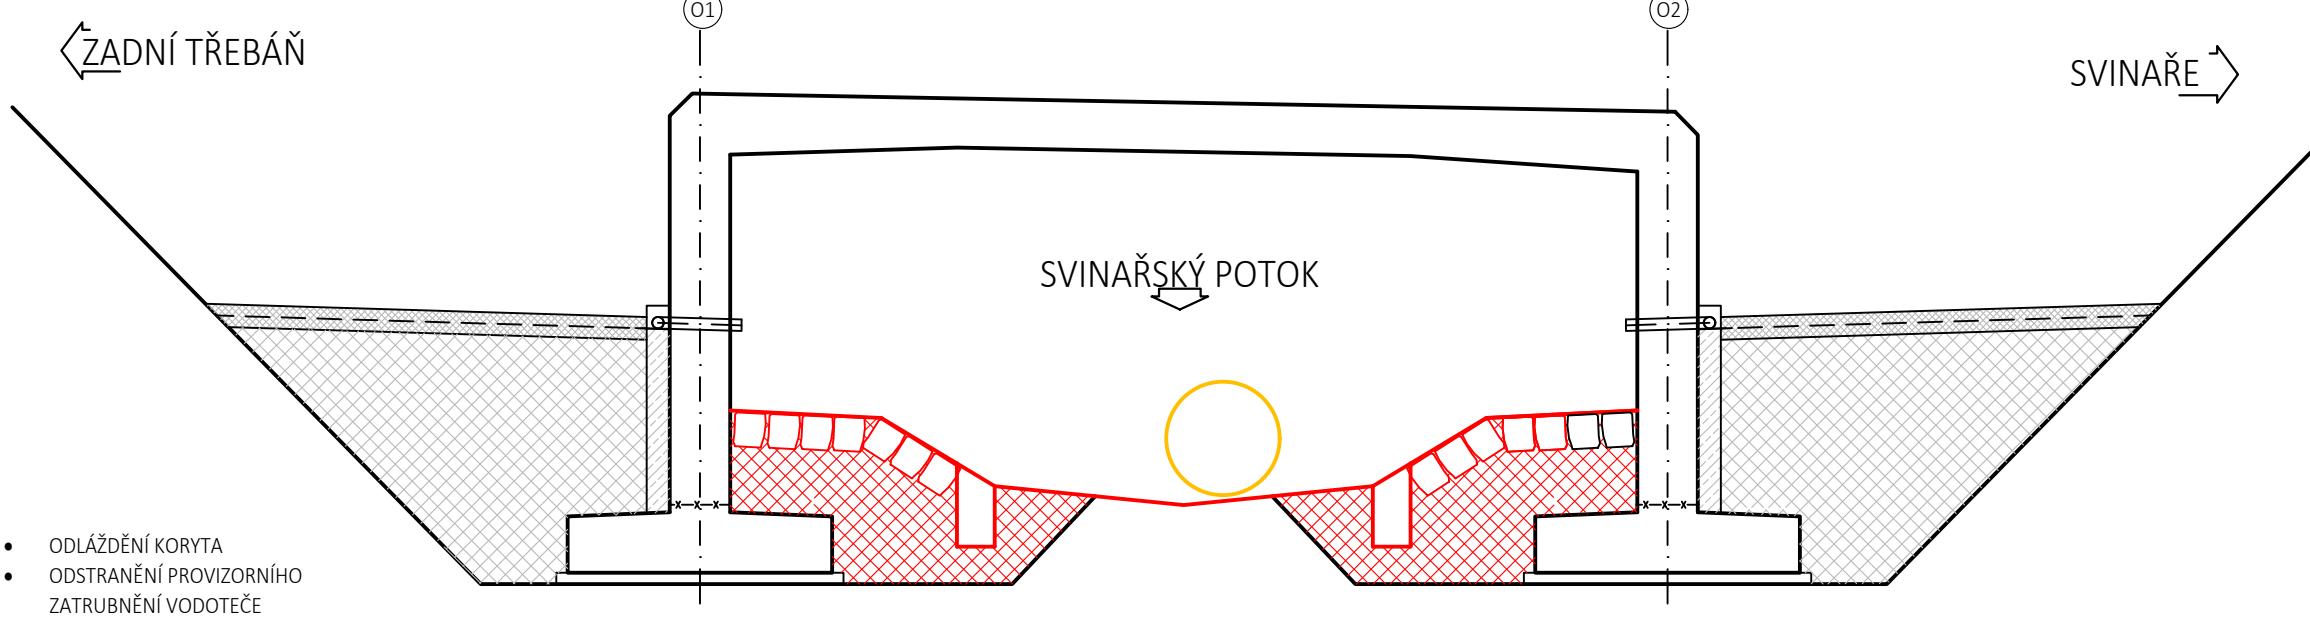

POSTUP VÝSTAVBY
ETAPA 4.

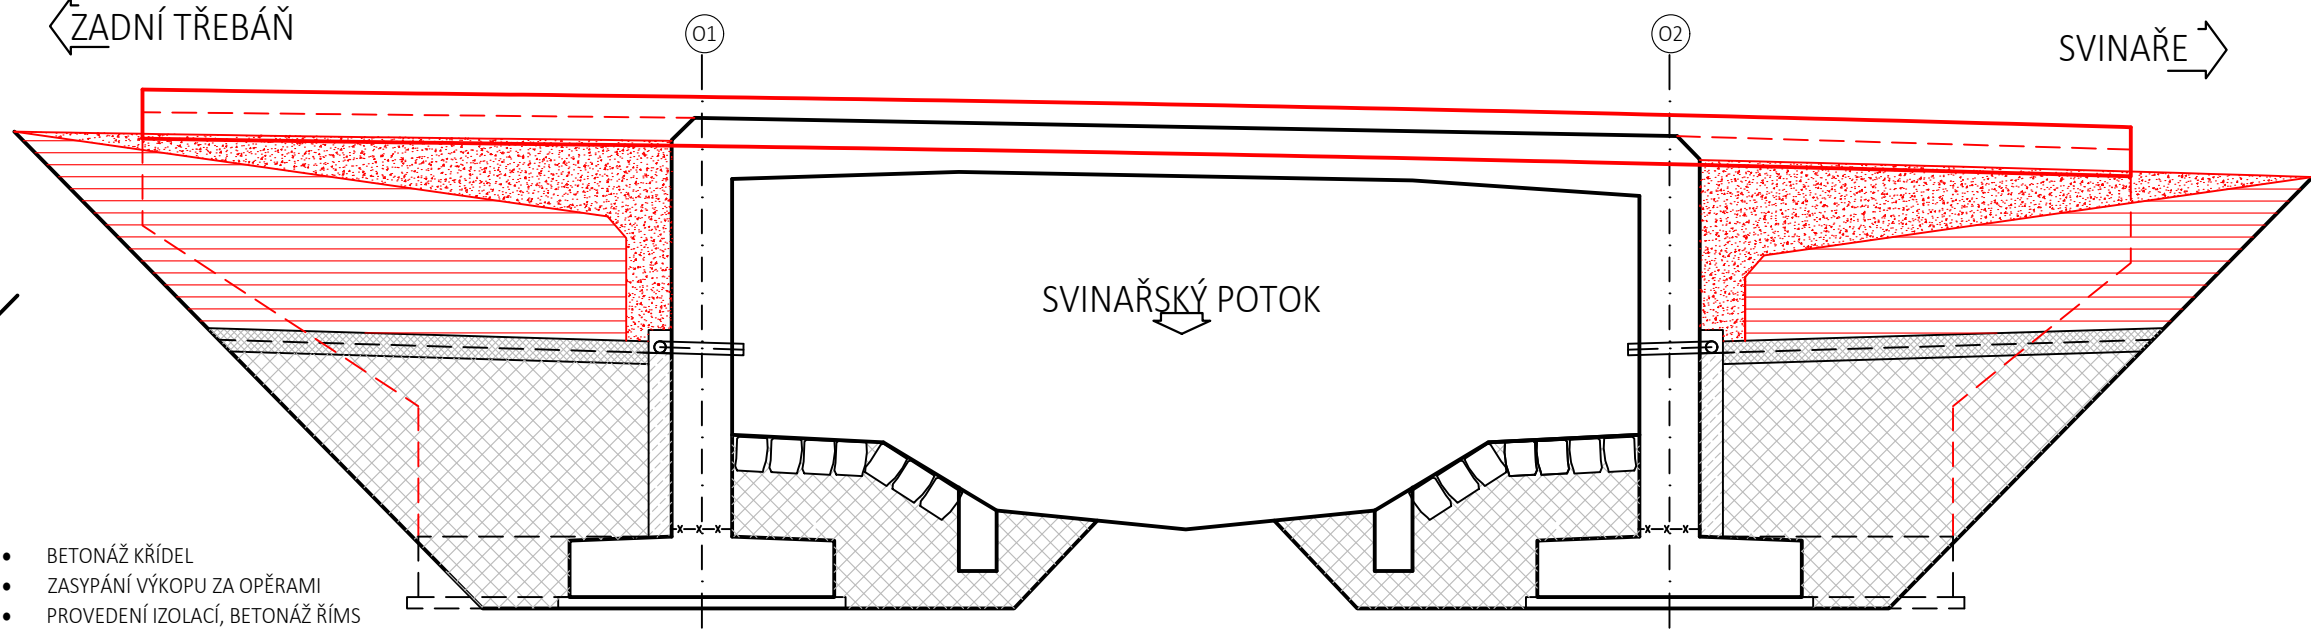

POSTUP VÝSTAVBY
ETAPA 5.

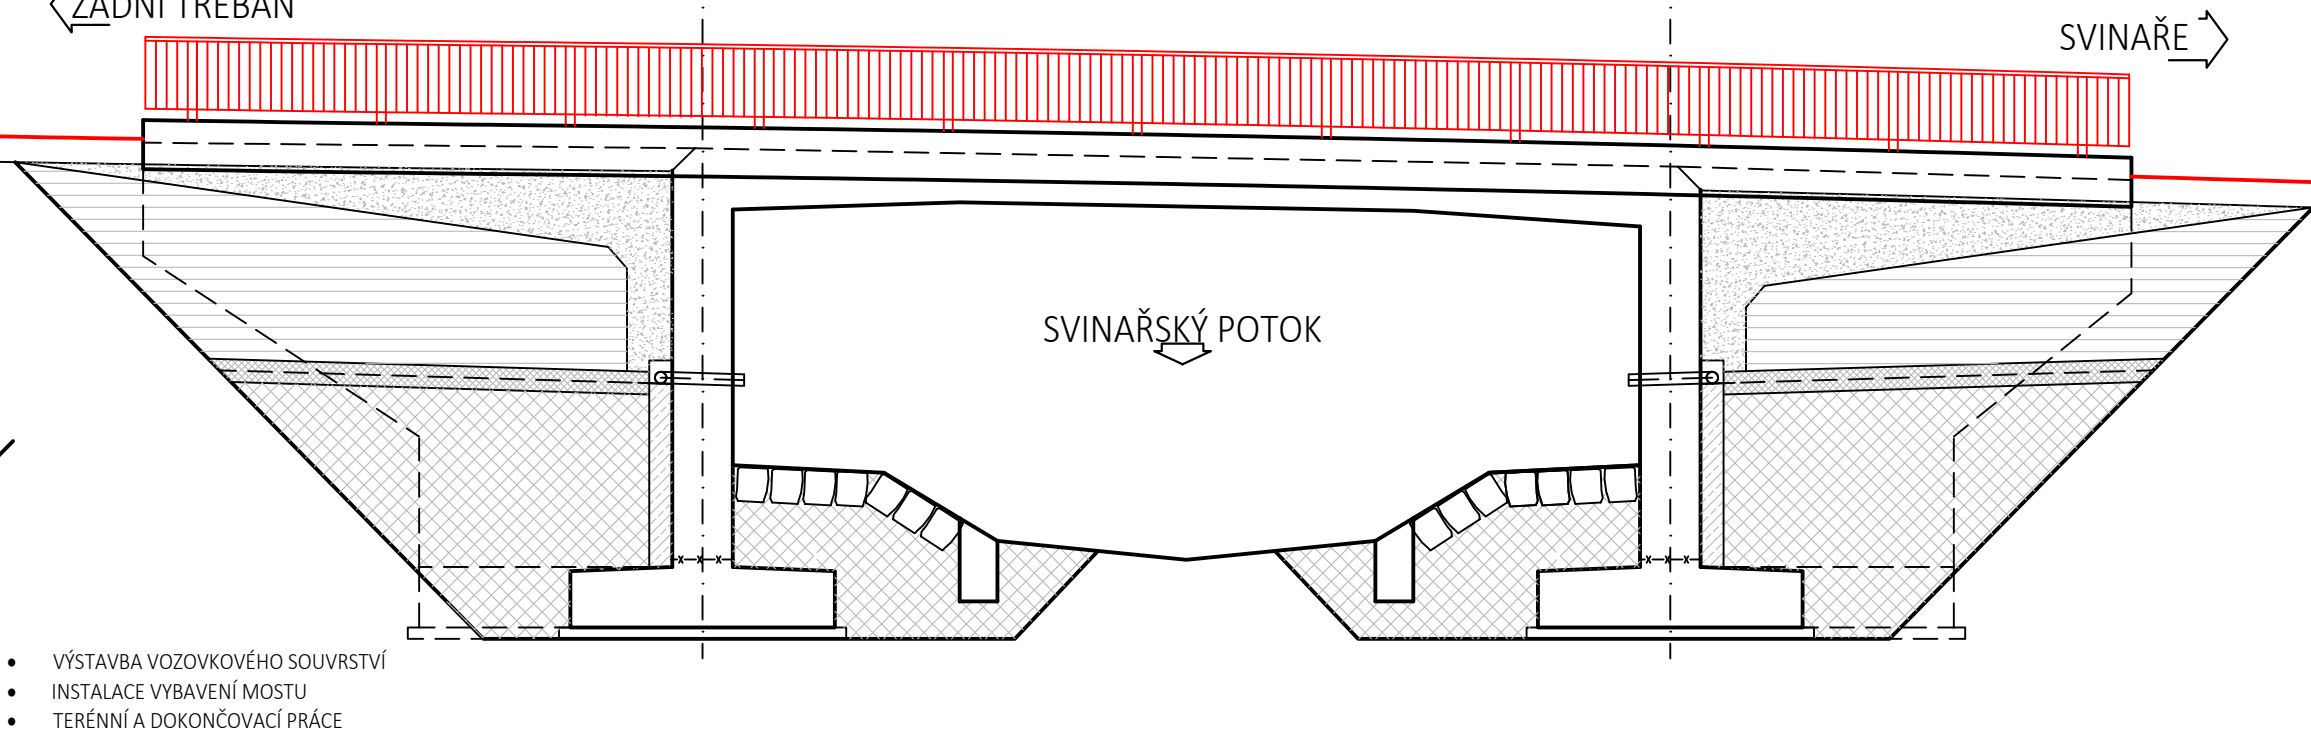

03	...		
02	...		
01	...		
REVIZE	POPIS	DATUM	PODPIS

OBJEDNATEL	KRAJSKÁ SPRÁVA A ÚDRŽBA SILNIC STŘEDOČESKÉHO KRAJE ZBOROVSKÁ 11, 150 21 PRAHA 5 IČO: 000 660 01 DIČ: CZ000 660 01	
------------	---	--

ZHOTOVITEL	SPOLEČNOST AFSAG PRIS	
AFRY CZ s.r.o.	SÍDLO: MAGISTRO 1275/13, 140 00 PRAHA 4, MICHLE IČ: 453 066 05 DIČ: CZ453 06 605	
SAGASTA s.r.o.	SÍDLO: NOVODVORSKÁ 1010/14, 142 00 PRAHA 4 IČ: 045 98 555 DIČ: CZ045 98 555	
PRIS spol. s r.o.	SÍDLO: OSOVÁ 717/20, 625 00 BRNO IČ: 469 748 06 DIČ: CZ469 74 806	

SAGASTA s.r.o.	SÍDLO: NOVODVORSKÁ 1010/14, 142 00 PRAHA 4 IČ: 045 98 555 DIČ: CZ045 98 555		JTSK	Bpx
ODPOVĚDNÝ PROJEKTANT	VYPRACOVAL	KONTROLA	HIP	ČÍSLO SOUPRAVY
ING. DÁVID KUCZIK	ING. KATEŘINA KUČEROVÁ	ING. VÍT HOZNOUR	ING. DÁVID KUCZIK	
OBSAH	III/11519 SVINAŘE, MOST EV. Č. 11519-1 PŘES SVINAŘSKÝ POTOK U SVINAŘ	ČÍSLO ZAKÁZKY	120 077	
DOKUMENTACE OBJEKTŮ A TECHNICKÝCH A TECHNOLOGICKÝCH ZAŘÍZENÍ	DOKUMENTACE	DÚSP+PDPS	-	
SO 201 - MOST EV. Č. 11519-1	MĚŘÍTKO	05/2021	POČET FORMÁTŮ	6x44
NÁZEV PŘÍLOHY	SCHÉMA POSTUPU VÝSTAVBY	ČÁST	D.1	ČÍSLO PŘÍLOHY
			13	
DOKUMENTACI LZE UŽÍVAT POUZE VE SMYSLU PŘÍSLUŠNÉ SMLOUVY O DÍLO. VÝKRES, O JEHO ČÁST, MŮŽE BYT KOPÍROVÁN NEBO JINÝM ZPŮSOBEM ROZŠÍŘOVÁN POUZE PO PŘEDCHOZÍM SOUHLASU SAGASTA s.r.o.				