



PŘÍČNÉ ŘEZY

1:100


0.020000

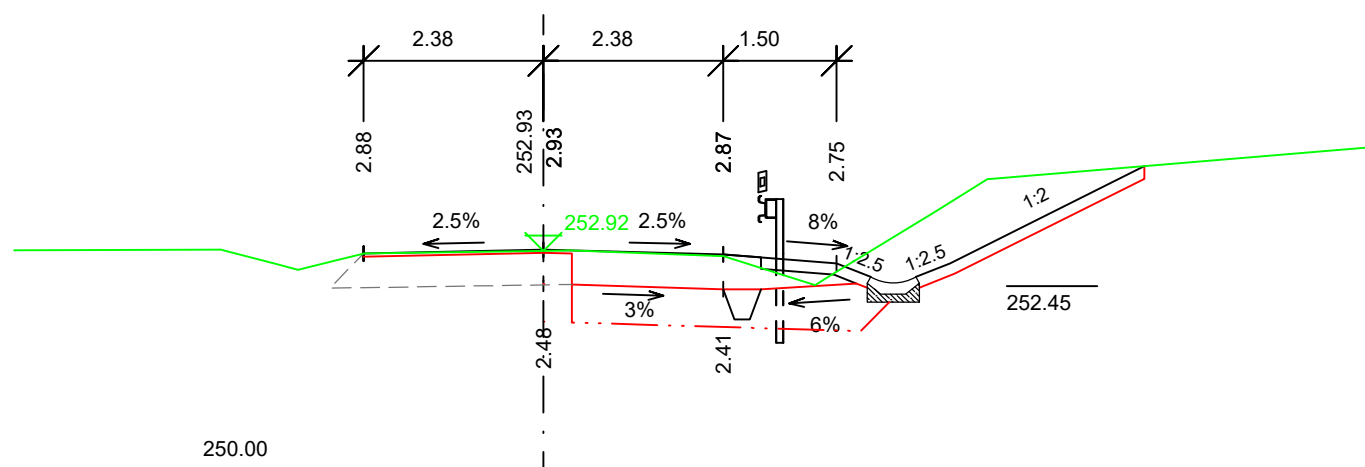

0.030000

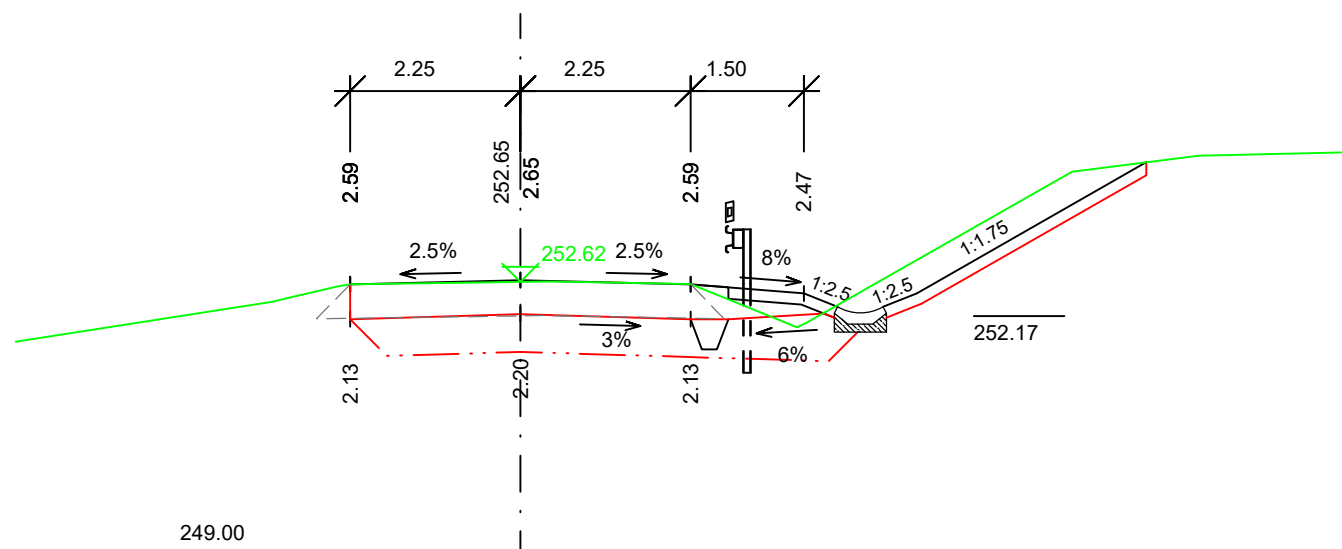

0.085000

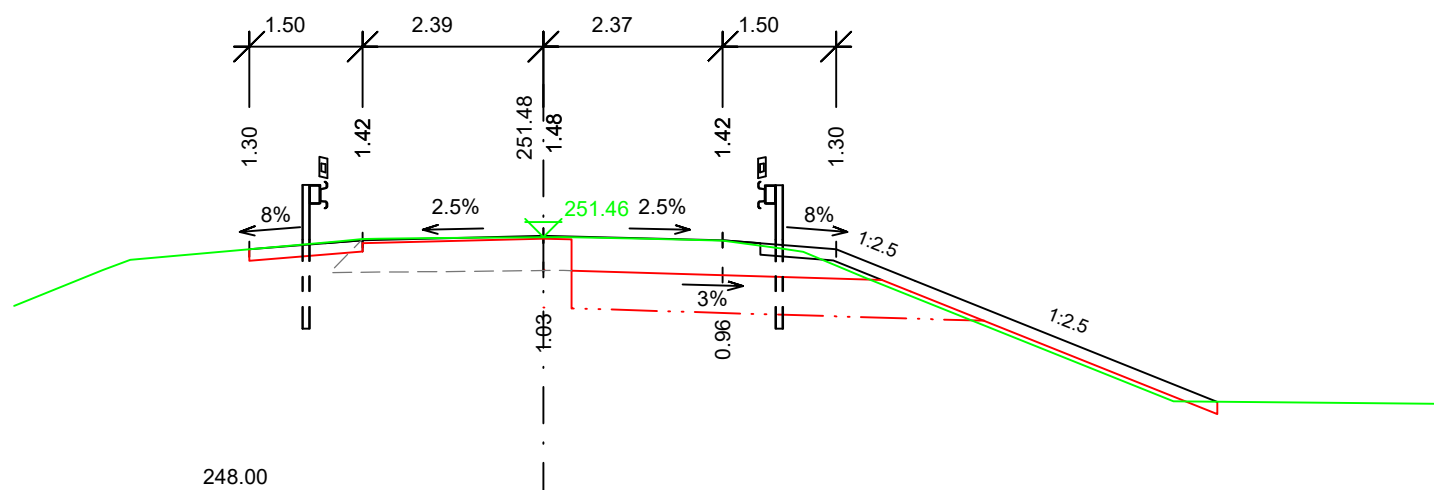

03	...		
02	...		
01	...		
REVIZE	POPIS	DATUM	PODPIS

OBJEDNATEL

KRAJSKÁ SPRÁVA A ÚDRŽBA SILNIC STŘEDOČESKÉHO KRAJE
ZBOROVSKÁ 11, 150 21 PRAHA 5
IČO: 000 660 01 DIČ: CZ000 660 01



ZHOTOVITEL

SPOLEČNOST AFSAG PRIS

AFRY CZ s.r.o.

SÍDLO: MAGISTRŮ 1275/13, 140 00 PRAHA 4, MICHLE
IČ: 453 066 05 DIČ: CZ453 06 605

SAGASTA s.r.o.

SÍDLO: NOVODVORSKÁ 1010/14, 142 00 PRAHA 4
IČ: 045 98 555 DIČ: CZ045 98 555

PRIS spol. s r.o.

SÍDLO: OSOVÁ 717/20, 625 00 BRNO
IČ: 469 748 06 DIČ: CZ469 74 806







SAGASTA s.r.o.

SÍDLO: NOVODVORSKÁ 1010/14, 142 00 PRAHA 4
IČ: 045 98 555 DIČ: CZ045 98 555



JTSK	Bp
------	----

ČÍSLO SOUPRAVY

ODPOVĚDNÝ PROJEKTANT	VYPRACOVAL	KONTROLA	HIP
ING. ZUZANA BIELA 	ING. IVANA BŘEZINOVÁ 	ING. ZUZANA BIELA 	ING. DÁVID KUCZIK 

OBSAH

III/11519 SVINAŘE, MOST EV. Č. 11519-1 PŘES SVINAŘSKÝ POTOK U SVINAŘ
DOKUMENTACE OBJEKTŮ A TECHNICKÝCH A TECHNOLOGICKÝCH ZAŘÍZENÍ
SO 201 - MOST EV. Č. 11519-1

ČÍSLO ZAKÁZKY	120 077
---------------	---------

DOKUMENTACE DÚSP+PDP

DOKUMENTACE	DOŠLÝ STAV
MĚŘÍTKO	1:100

MERITRO	1.100
DATUM	05/2023

DATUM	05/2021
POČET FORMÁTŮ	3+1

NÁZEV PŘÍLOHY

PŘÍČNÉ ŘEZY

ČÁST

D.1

ČÍSLO PŘÍLOHY

17

DOKUMENTACI LZE UŽÍVAT POUZE VE SMYSLU PŘÍSLUŠNÉ SMLOUVY O DÍLO. VÝKRES, ČI JEHO ČÁST, MŮŽE BÝT KOPÍROVÁN NEBO JINÝM ZPŮSOBEM ROZŠÍŘOVÁN POUZE PO PŘEDCHOZÍM SOUHLASU SAGASTA s.r.o.