



POSTUP DEMOLICE  
ETAPA 1.

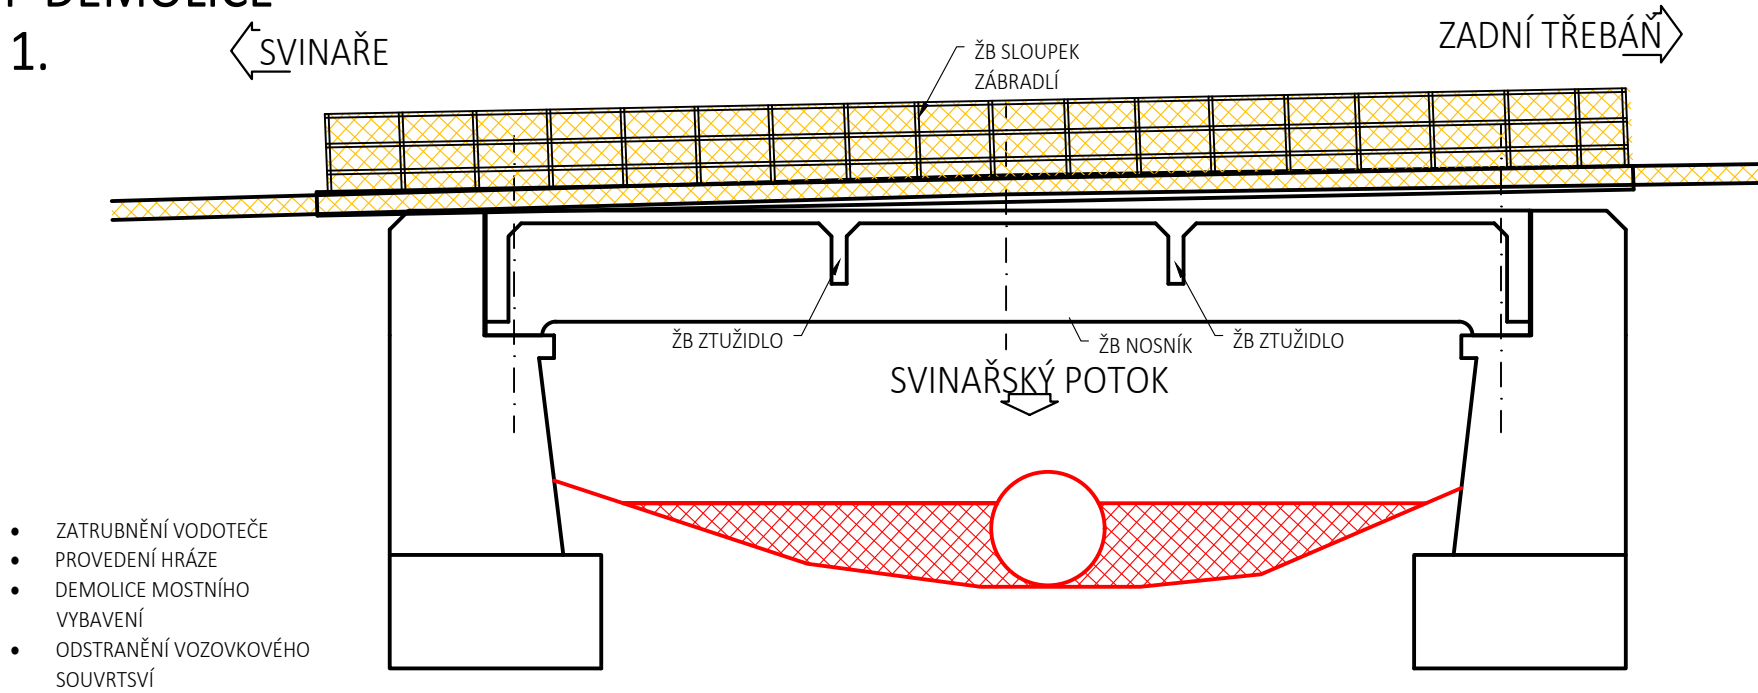


POSTUP DEMOLICE  
ETAPA 2.

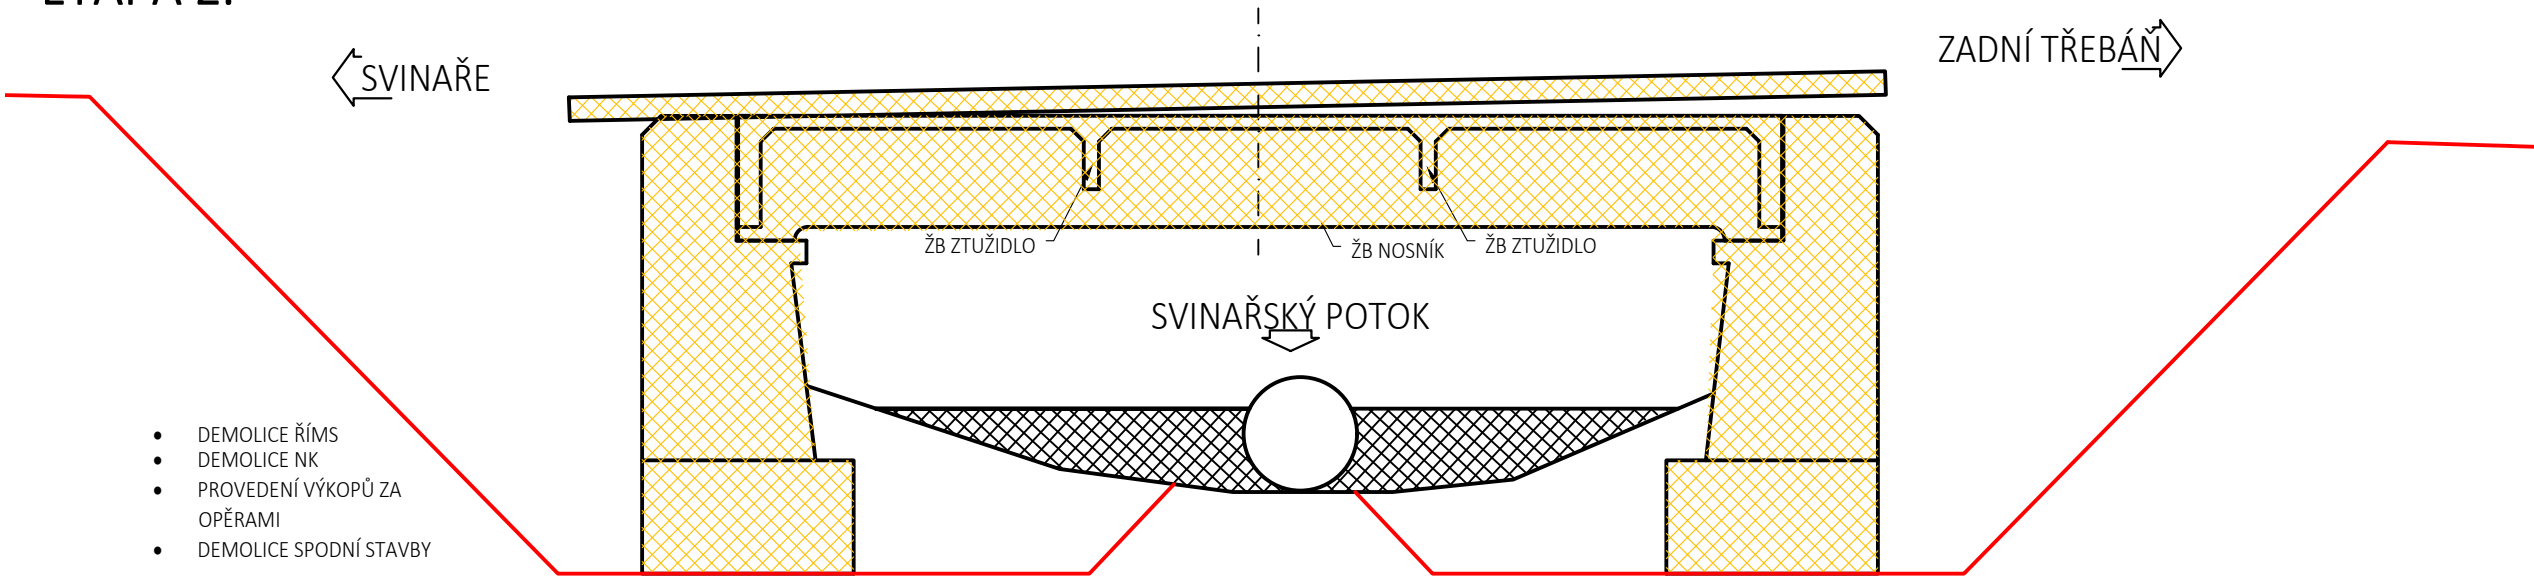

03	...		
02	...		
01	...		
REVIZE	POPIS	DATUM	PODPIS

OBJEDNATEL  
KRAJSKÁ SPRÁVA A ÚDRŽBA SILNIC STŘEDOČESKÉHO KRAJE  
ZBOROVSKÁ 11, 150 21 PRAHA 5  
IČO: 000 660 01      DIČ: CZ000 660 01

ZHOTOVITEL  
SPOLEČNOST AFSAG PRIS  
**AFRY CZ s.r.o.**  
SÍDLLO: MAGISTRŮ 1275/13, 140 00 PRAHA 4, MICHLE  
IČ: 453 066 05      DIČ: CZ453 06 605  
**SAGASTA s.r.o.**  
SÍDLLO: NOVODVORSKÁ 1010/14, 142 00 PRAHA 4  
IČ: 045 98 555      DIČ: CZ045 98 555  
**PRIS spol. s r.o.**  
SÍDLLO: OSOVÁ 717/20, 625 00 BRNO  
IČ: 469 748 06      DIČ: CZ469 74 806

SAGASTA s.r.o. SÍDLLO: NOVODVORSKÁ 1010/14, 142 00 PRAHA 4 IČ: 045 98 555                      DIČ: CZ045 98 555				 SAGASTA		JTSK ČÍSLO SOUPRAVY		Bpv	
ODPOVĚDNÝ PROJEKTANT ING. DÁVID KUCZIK <i>Kuczik</i>		VYPRACOVAL ING. KATEŘINA KUČEROVÁ <i>Kučerová</i>		KONTROLA ING. VÍT HOZNOUR <i>Hoznour</i>		HIP ING. DÁVID KUCZIK <i>Kuczik</i>			
OBSAH III/11519 SVINAŘE, MOST EV. Č. 11519-1 PŘES SVINAŘSKÝ POTOK U SVINAŘ DOKUMENTACE OBJEKTŮ A TECHNICKÝCH A TECHNOLOGICKÝCH ZAŘÍZENÍ SO 201 - MOST EV. Č. 11519-1									
								ČÍSLO ZAKÁZKY	120 077
								DOKUMENTACE	DÚSP+PDPS
								MĚŘÍTKO	-
								DATUM	05/2021
POČET FORMÁTŮ								3xA4	
NÁZEV PŘÍLOHY								ČÁST	ČÍSLO PŘÍLOHY
SCHÉMA POSTUPU DEMOLICE								D.1	4
DOKUMENTACI LZE UŽÍVAT POUZE VE SMYSLU PŘÍSLUŠNÉ SMLOUVY O DÍLO. VÝKRES, ČI JEHO ČÁST, MŮŽE BÝT KOPÍROVÁN NEBO JINÝM ZPŮSOBEM ROZŠÍŘOVÁN POUZE PO PŘEDCHOZÍM SOUHLASU SAGASTA s.r.o.									