




PODÉLNÝ ŘEZ B-B
M 1:100

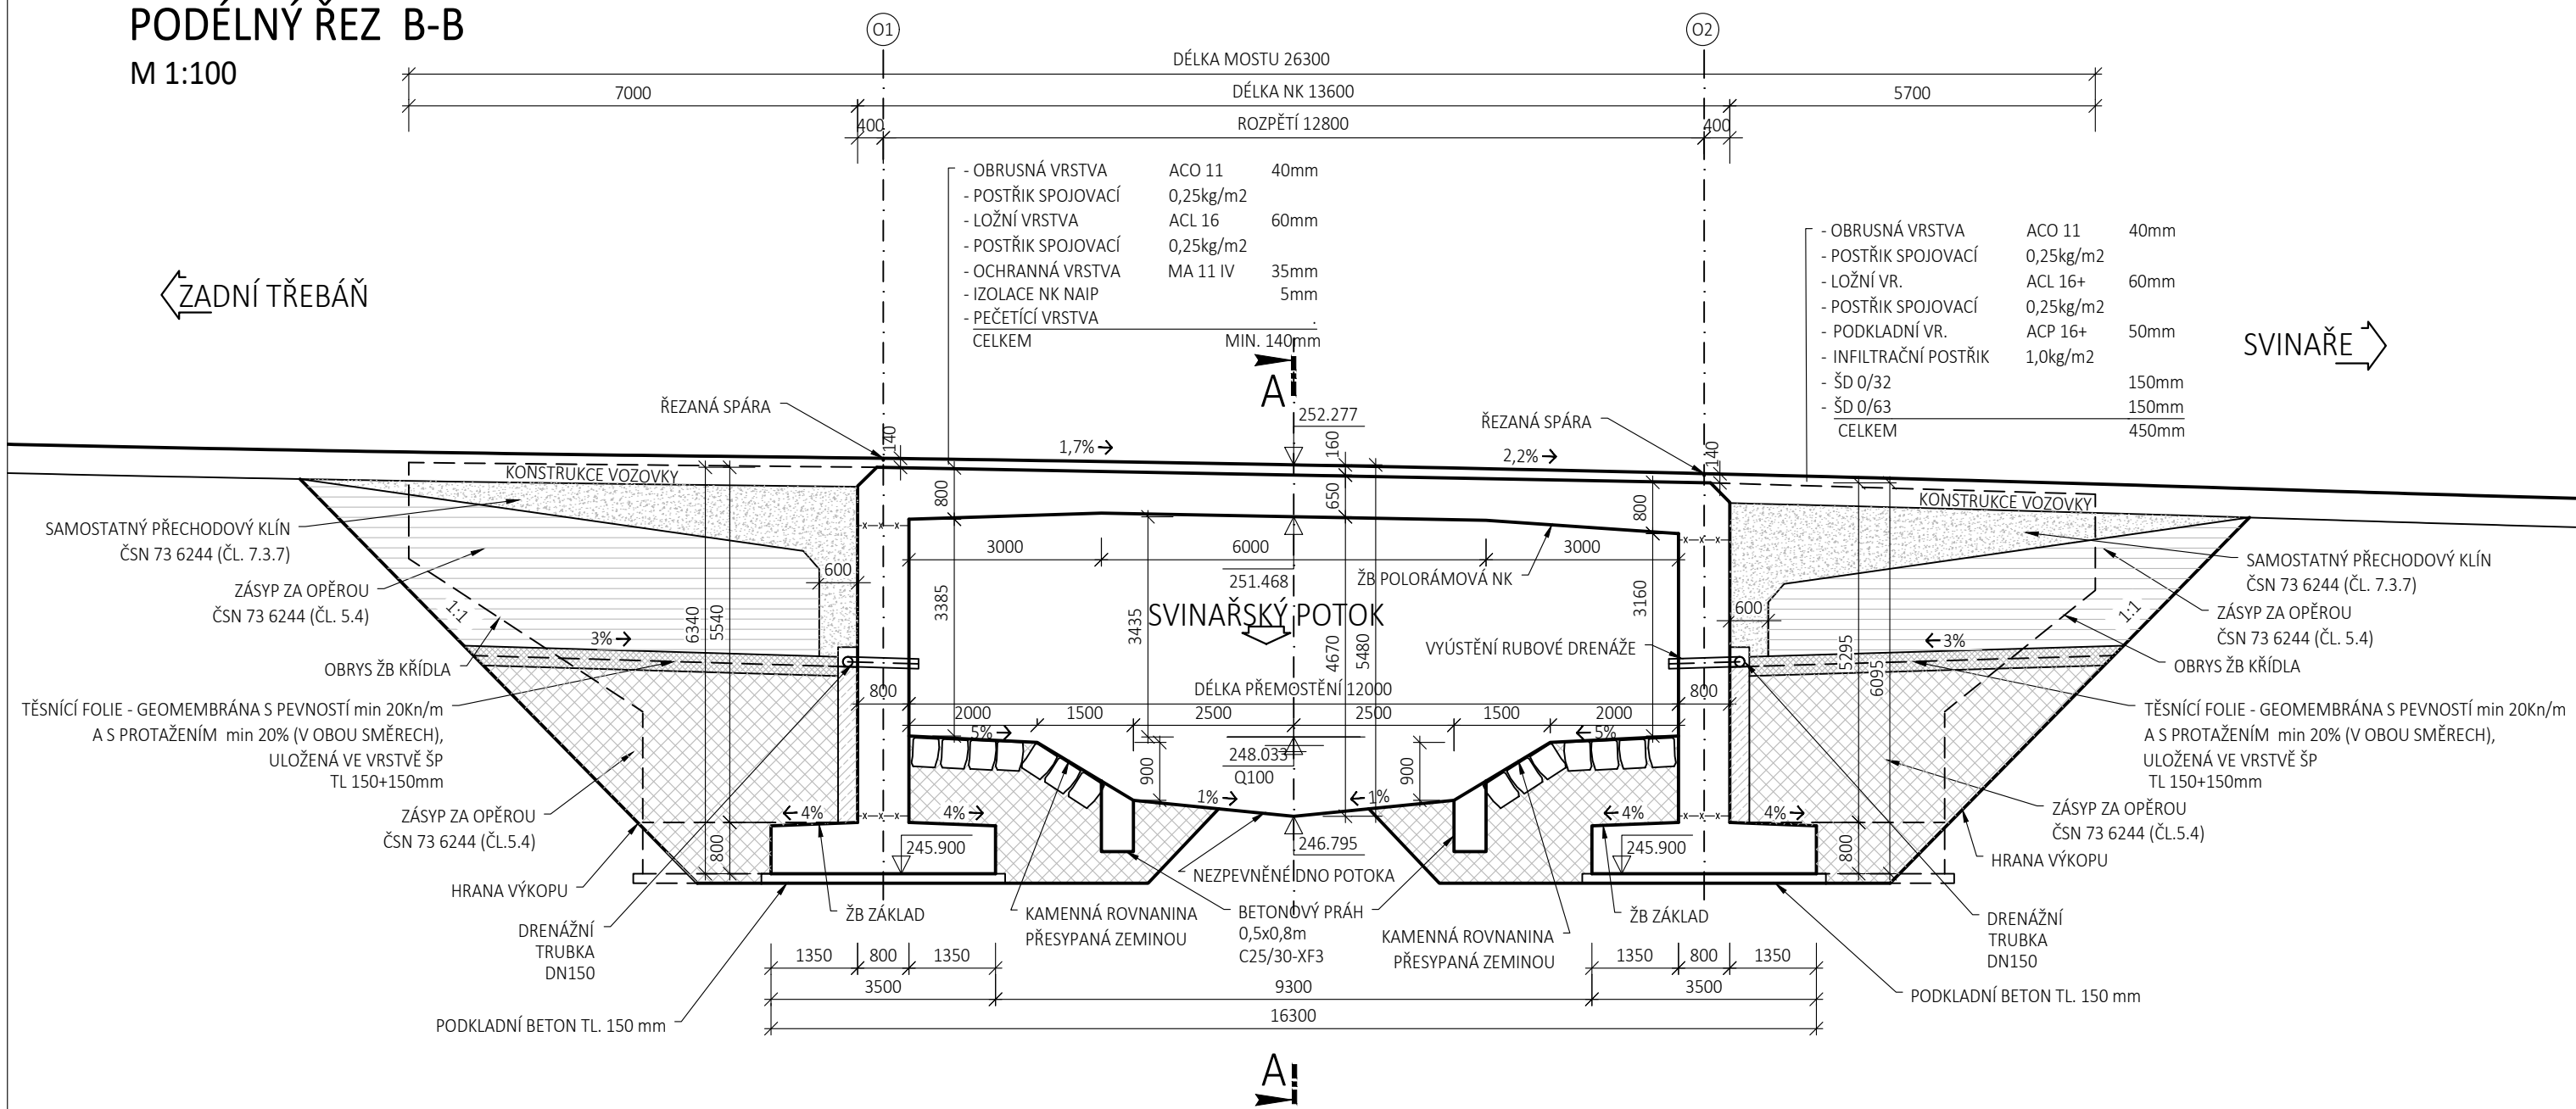


PŘÍČNÝ ŘEZ A-A
M 1:50

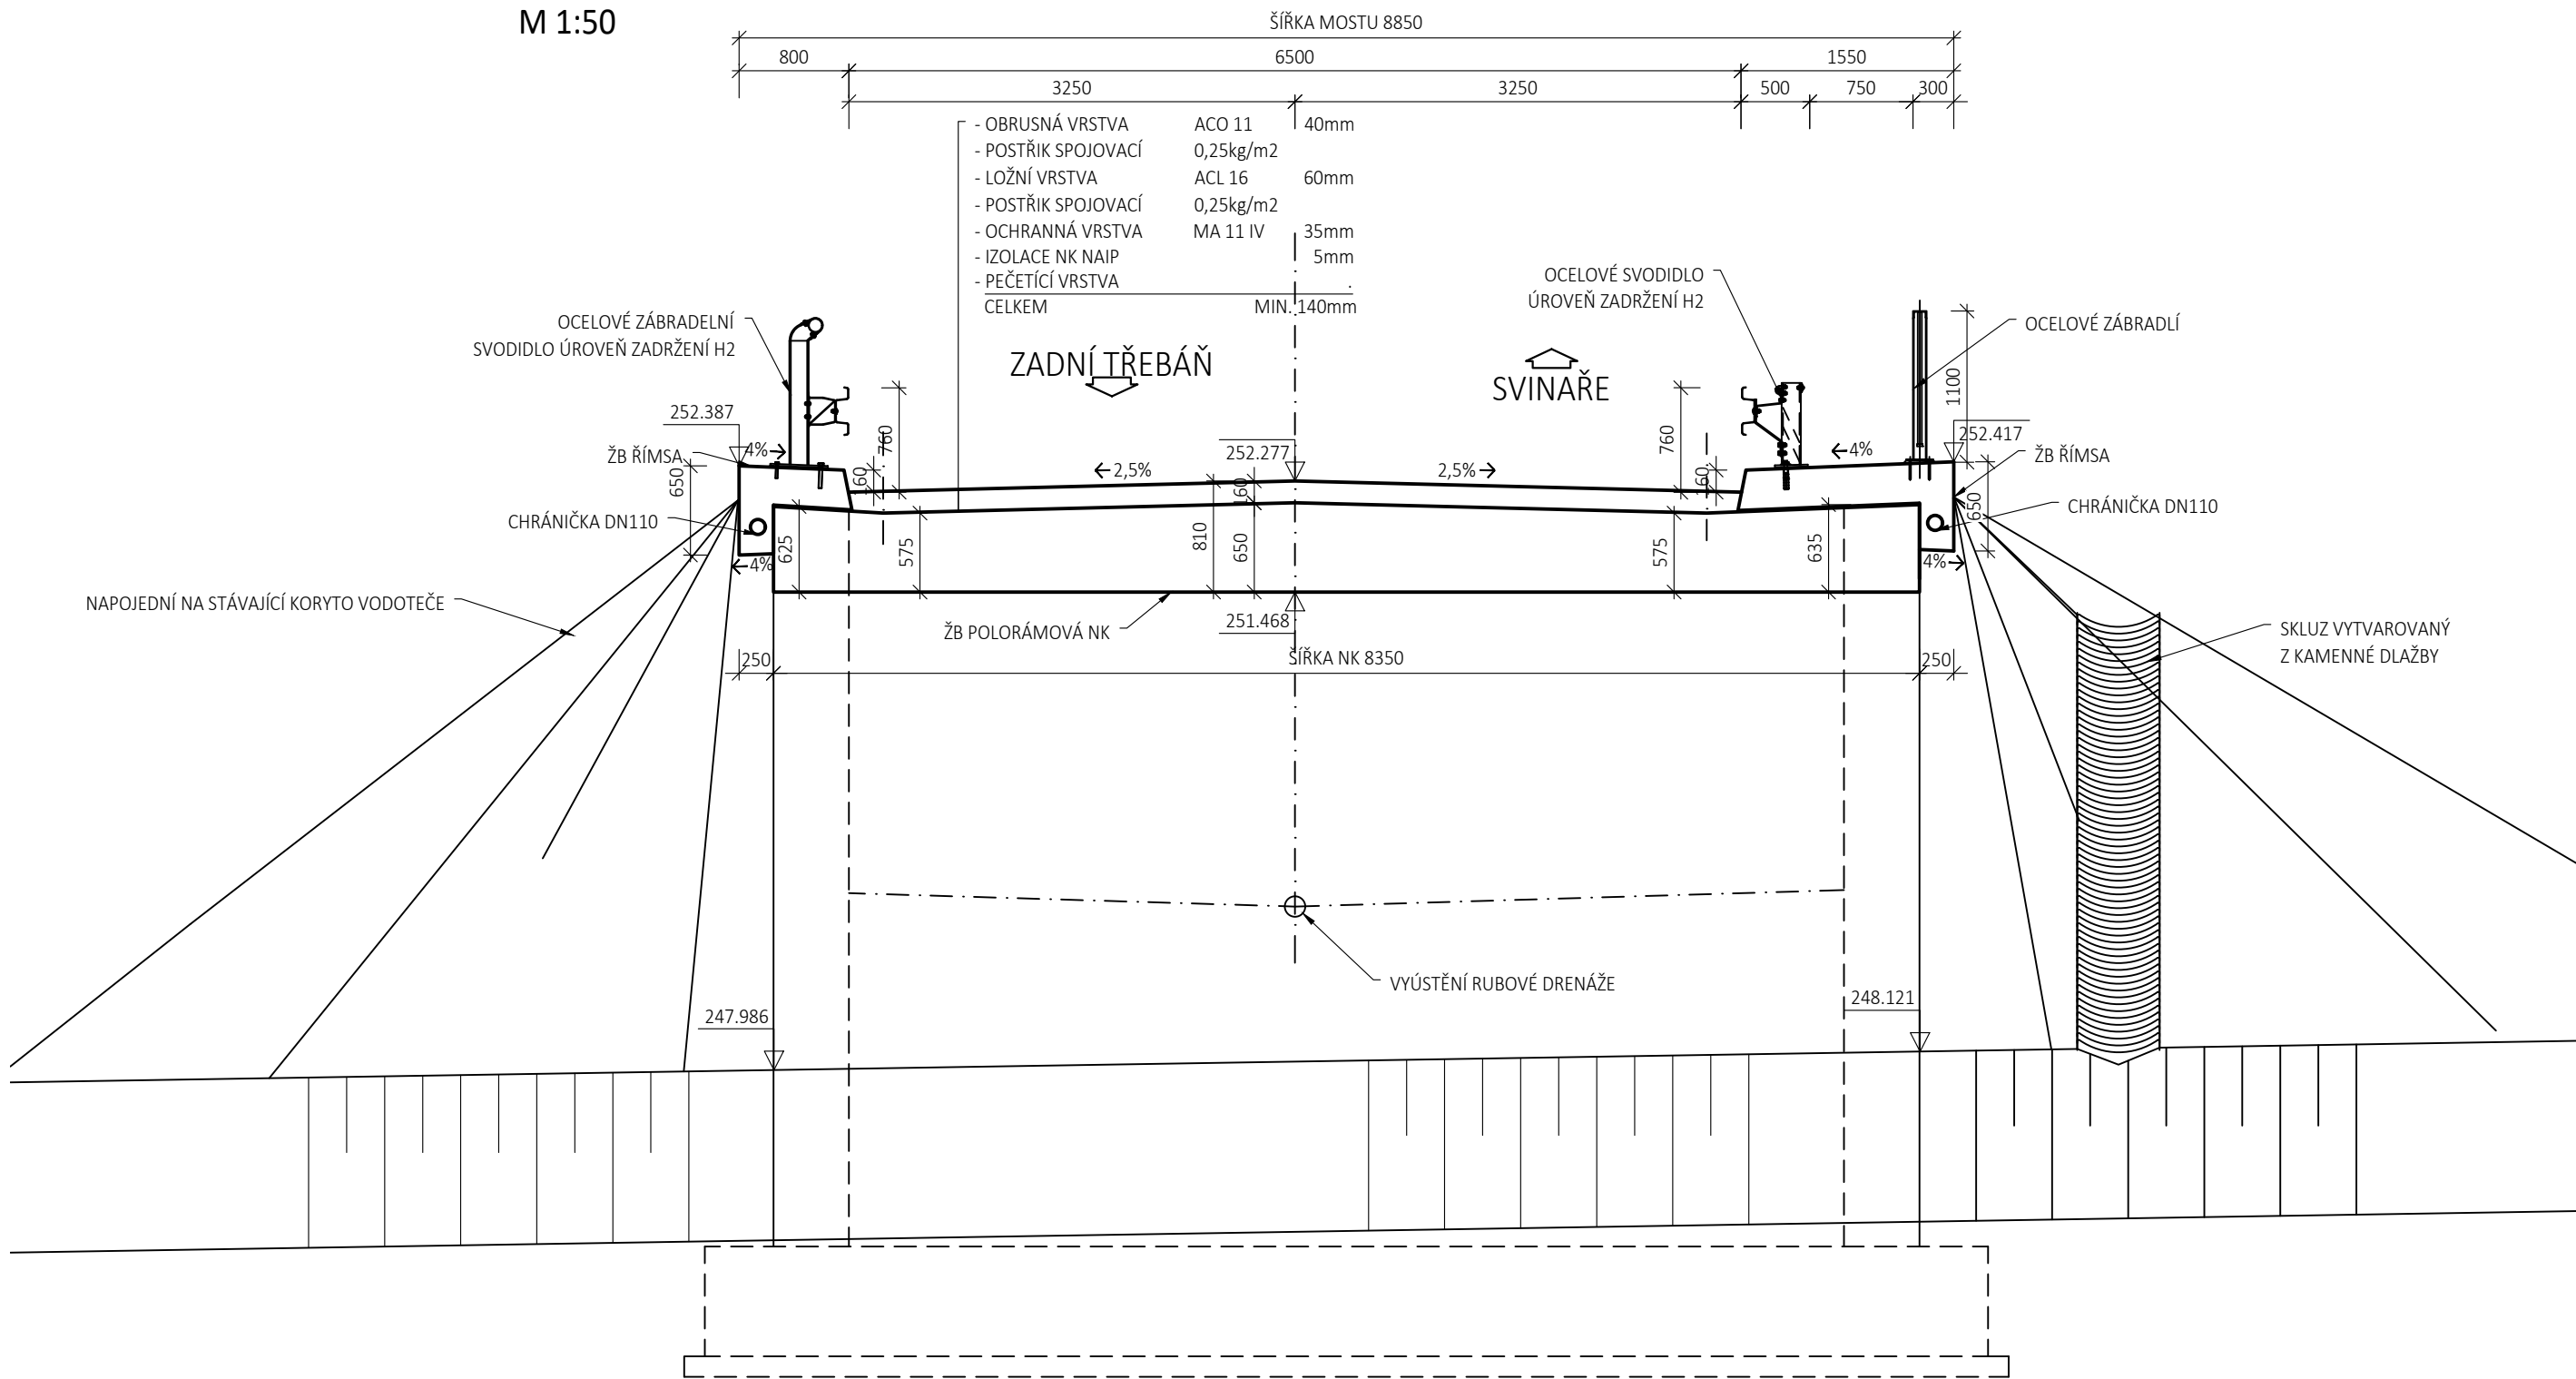

POHLED C-C
M 1:100

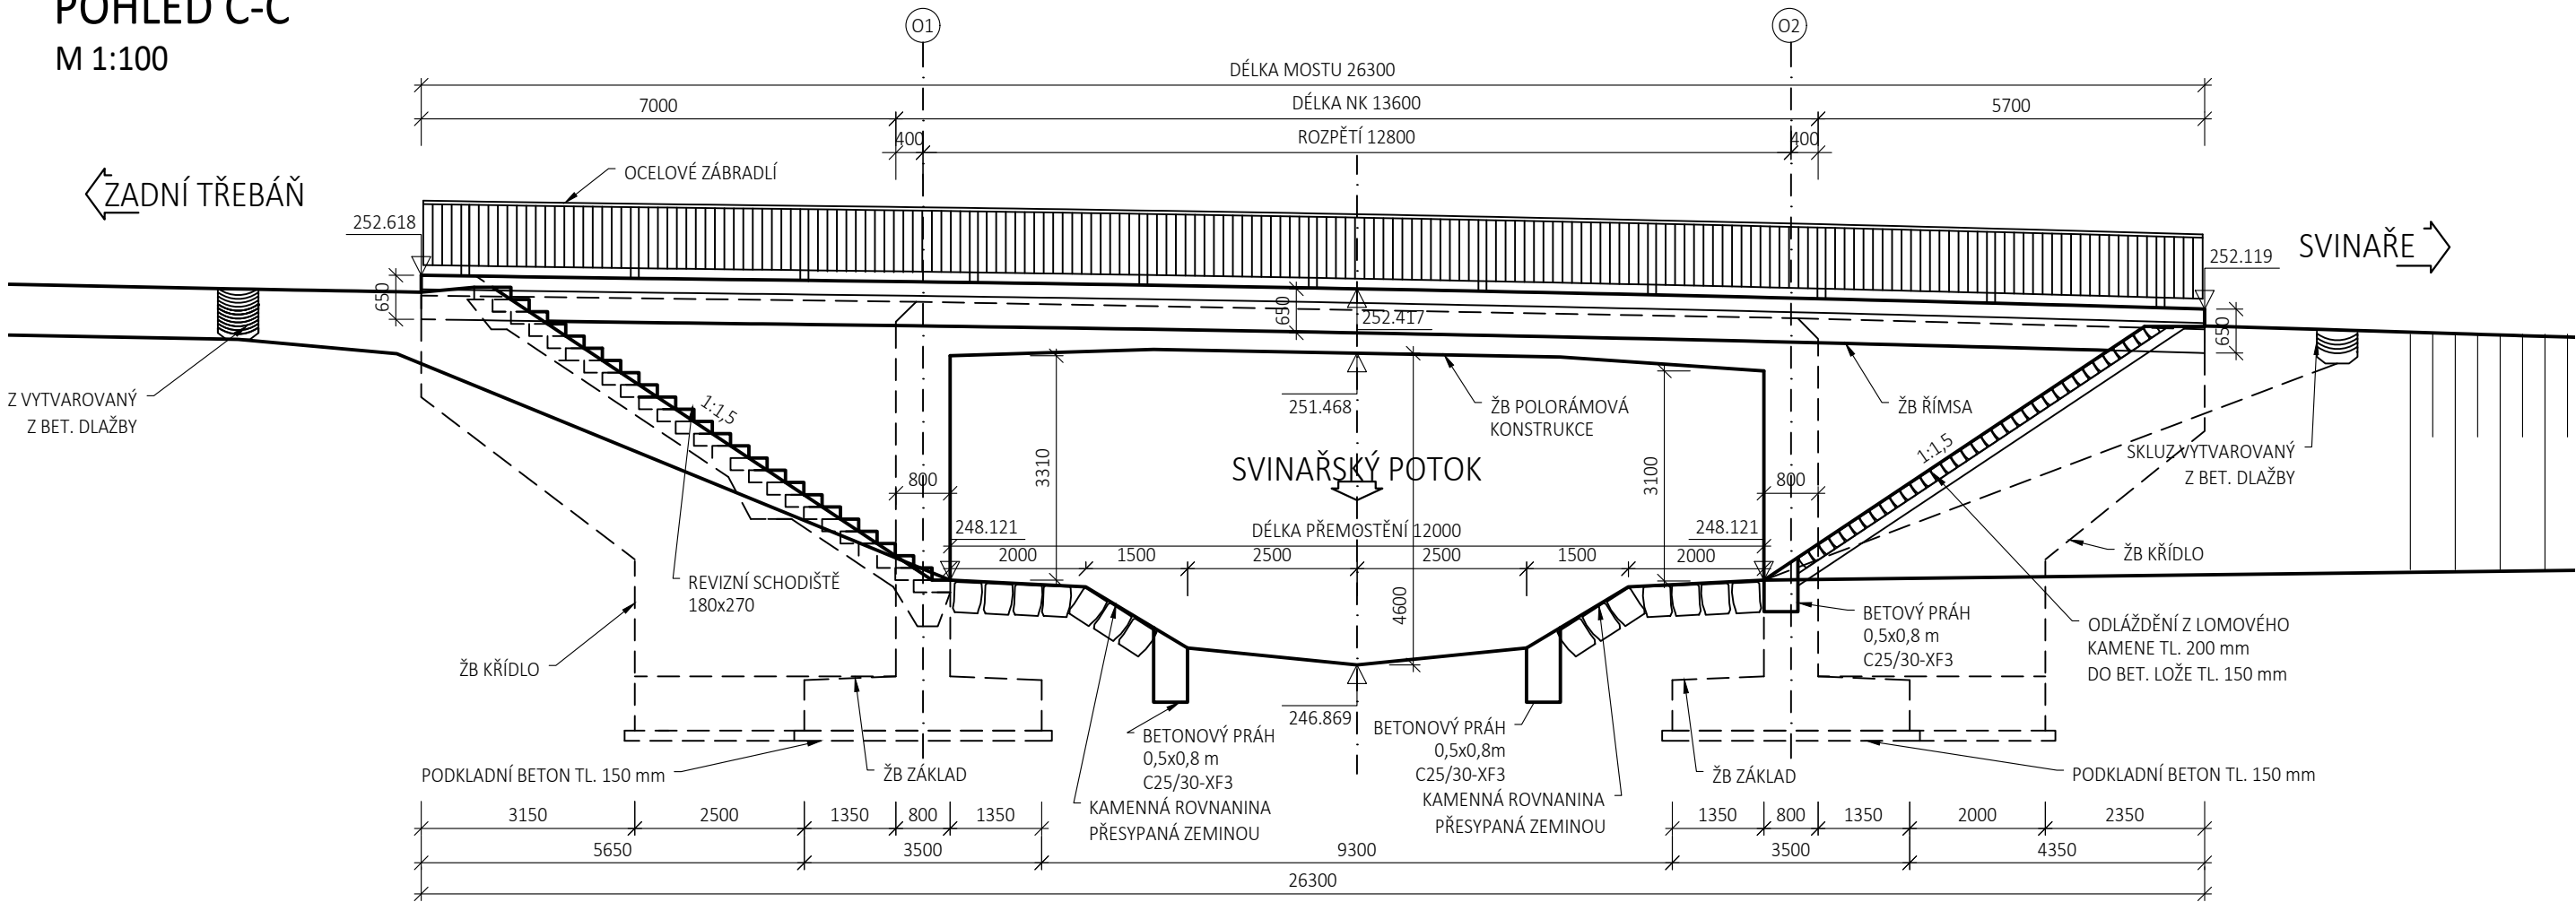

POHLED D-D
M 1:100

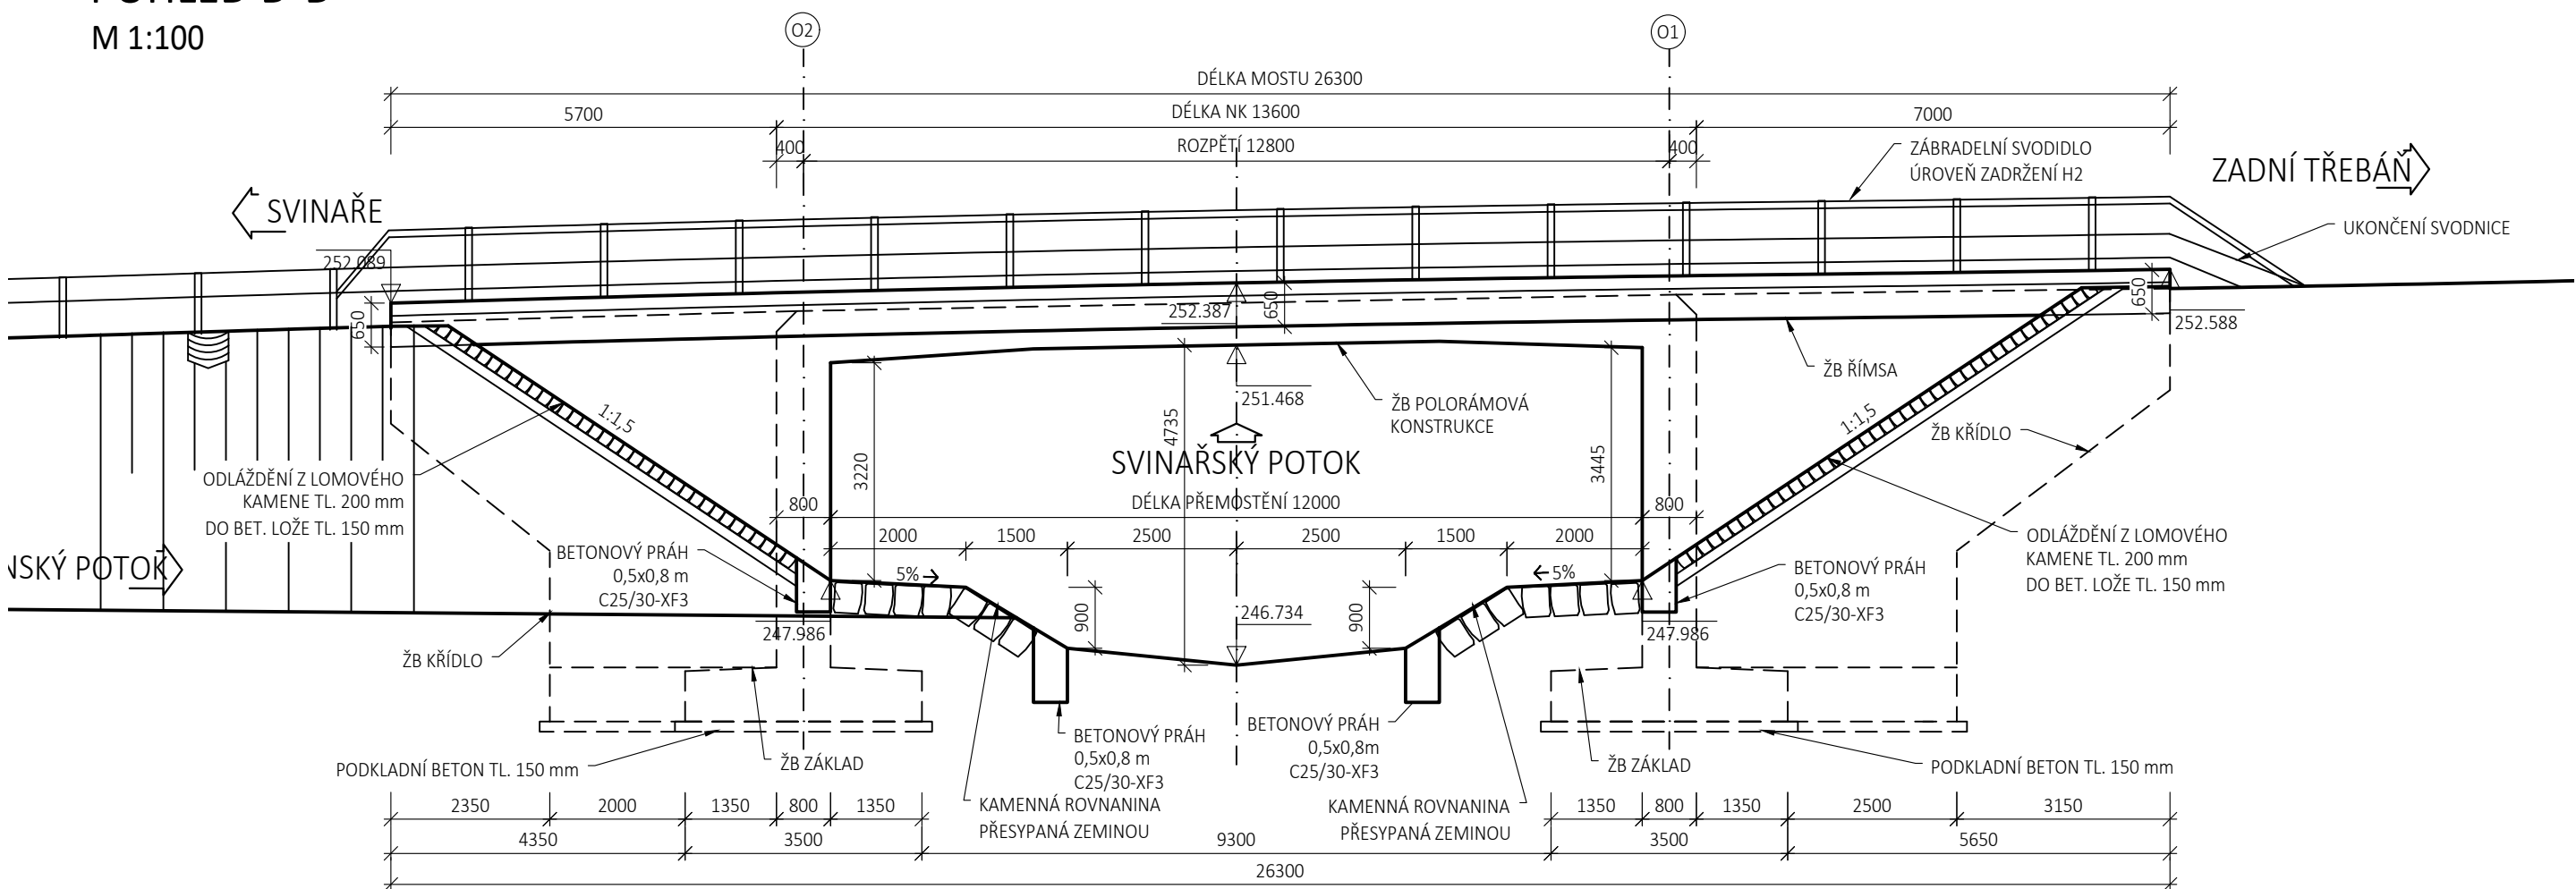

NAVŘZENÉ BETONY

PODKLADNÍ BETON C12/15 - X0
ZÁKLADY OPĚR A ŽIDKY C30/37 - XC2, XA1
POLORÁMOVÁ KCE C30/37 - XC4, XD1, XF2
ŘÍMSA C30/37 - XC4, XD3, XF4
ŽB PRÁH DLAŽBY C25/30 - XF3
BETON POD DLAŽBOU C20/25n - XF3
SCHODIŠTĚ C30/37 - XF4

OCEL

BETONÁŘSKÁ VÝZTUŽ B500B

OBJEDNATEL
KRAJSKÁ SPRÁVA A ÚDRŽBA SILNIC STŘEDOČESKÉHO KRAJE
ZBOROVSKÁ 11, 150 21 PRAHA 5
IČO: 000 660 01 DIČ: CZ000 660 01



ZHOTOVITEL
SPOLÉČNOST AFSAG PRIS

AFRY CZ s.r.o.

SÍDLLO: MAGISTRO 1275/13, 140 00 PRAHA 4, MICHLE
IČ: 453 066 05 DIČ: CZ453 06 605



SAGASTA s.r.o.

SÍDLLO: NOVODVOŘSKÁ 1030/34, 142 00 PRAHA 4
IČ: 045 98 555 DIČ: CZ045 98 555



PRIS spol. s r.o.

SÍDLLO: OSOŤSKÁ 727/20, 625 00 BRNO
IČ: 469 748 06 DIČ: CZ469 74 806



SAGASTA s.r.o.
SÍDLLO: NOVODVOŘSKÁ 1030/34, 142 00 PRAHA 4
IČ: 045 98 555 DIČ: CZ045 98 555



ODPOVĚDNÝ PROJEKTANT ING. DAVID KUČIK	VYPRACOVAL ING. KATEŘINA KUČEROVÁ	KONTROLA ING. VÍT HOZNOUR	HIP ING. DAVID KUČIK
--	--------------------------------------	------------------------------	-------------------------

OBSAH
III/11519 SVINÁŘE, MOST EV. Č. 11519-1 PŘES SVINÁŘSKÝ POTOK U SVINÁŘE
DOKUMENTACE OBJEKTŮ A TECHNICKÝCH A TECHNOLOGICKÝCH ZAŘÍZENÍ
SO 201 - MOST EV. Č. 11519-1

ČÍSLO ZAKÁZKY 120 077	DŮSP-PDPS
MĚŘÍTKO 1:50, 1:100	05/2021
POČET FORMÁTŮ 6x44	ČÍSLO PŘÍLOHY 6

NÁZEV PŘÍLOHY
ŘEZY A POHLEDY NA MOST

ČÁST
D.1

DOKUMENTACI LZE UŽÍVAT POUZE VE SMYSLU PŘÍLOŽNÉ SMLOUVY O DÍLO, VÝKRES, O JEHO ČÁSTI, MŮŽE BYT KOPÍROVÁN NEBO JINÝM ZPŮSOBEM ROZŠÍŘOVÁN POUZE PO PŘEDCHOZÍM SOHLASU SAGASTA s.r.o.