




PŮDORYS
M 1:100

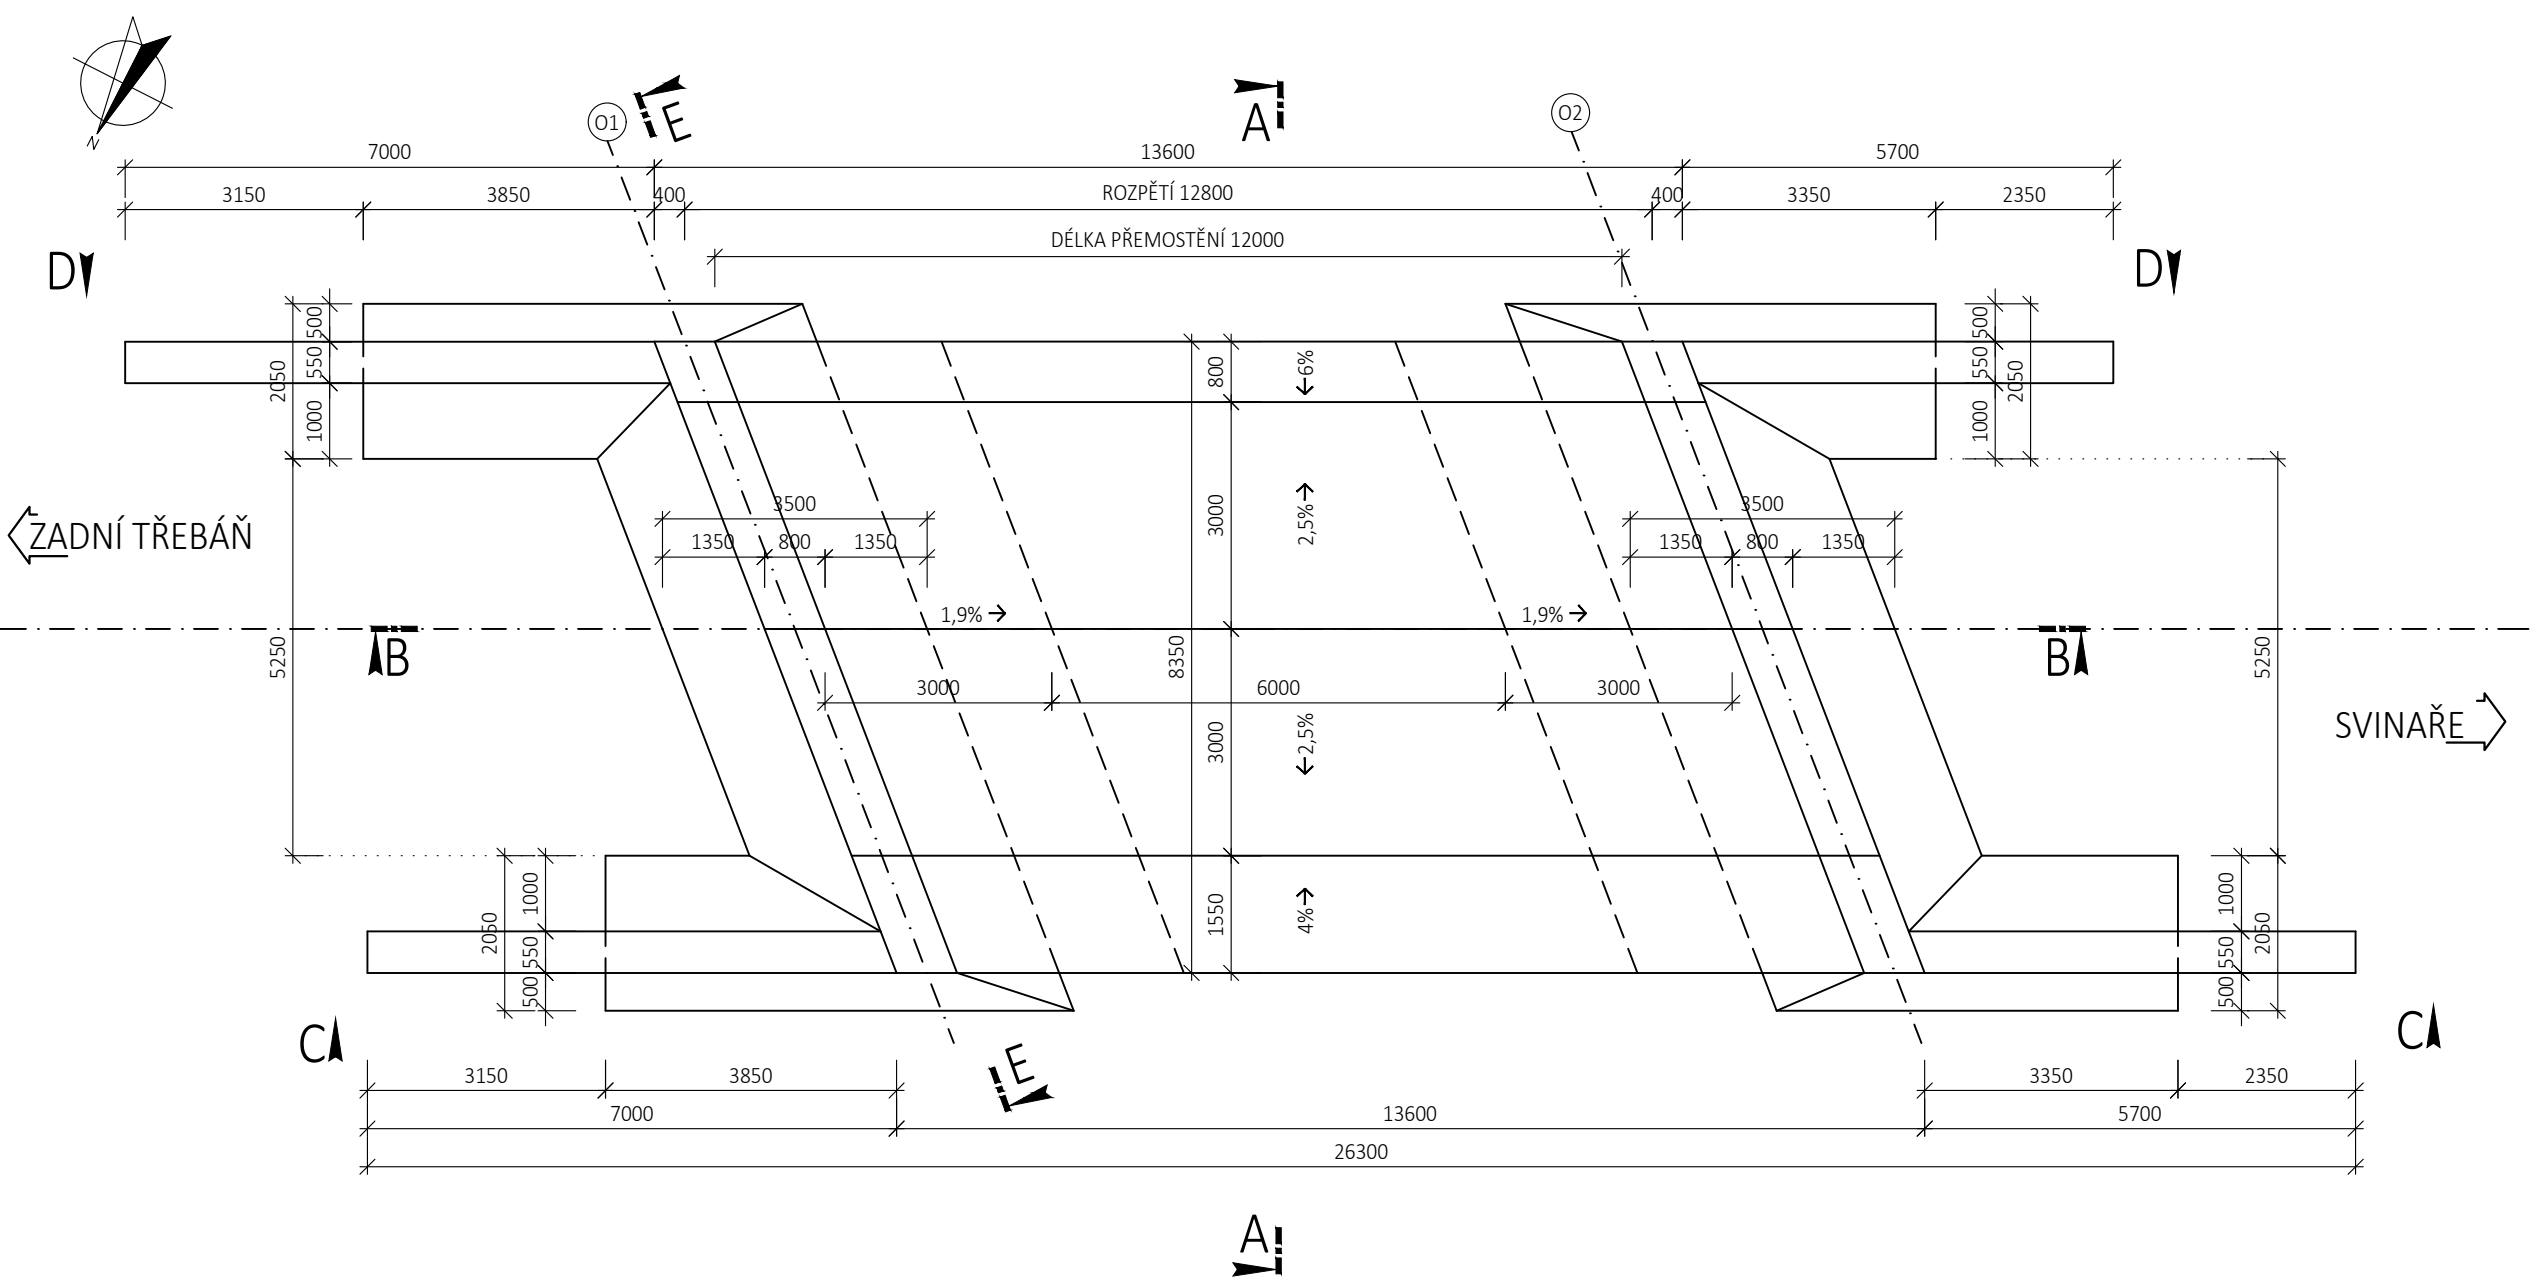


POHLED C-C
M 1:100

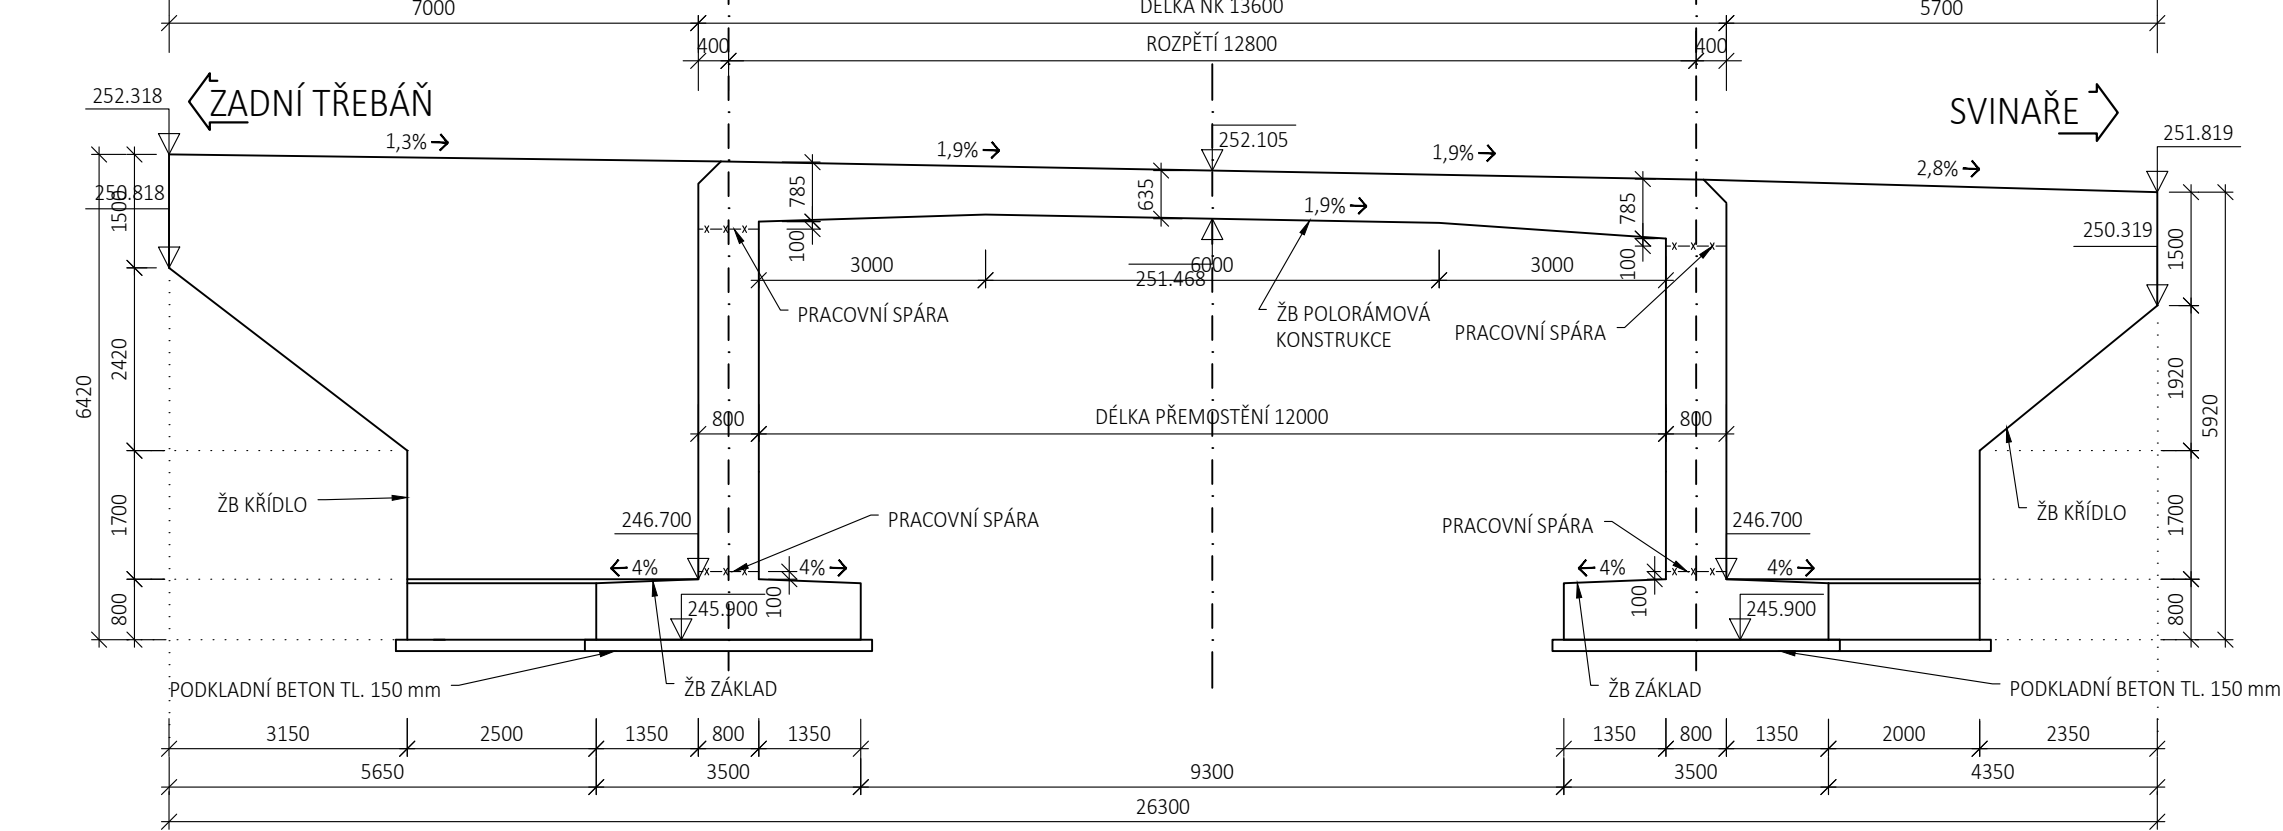


POHLED D-D
M 1:100

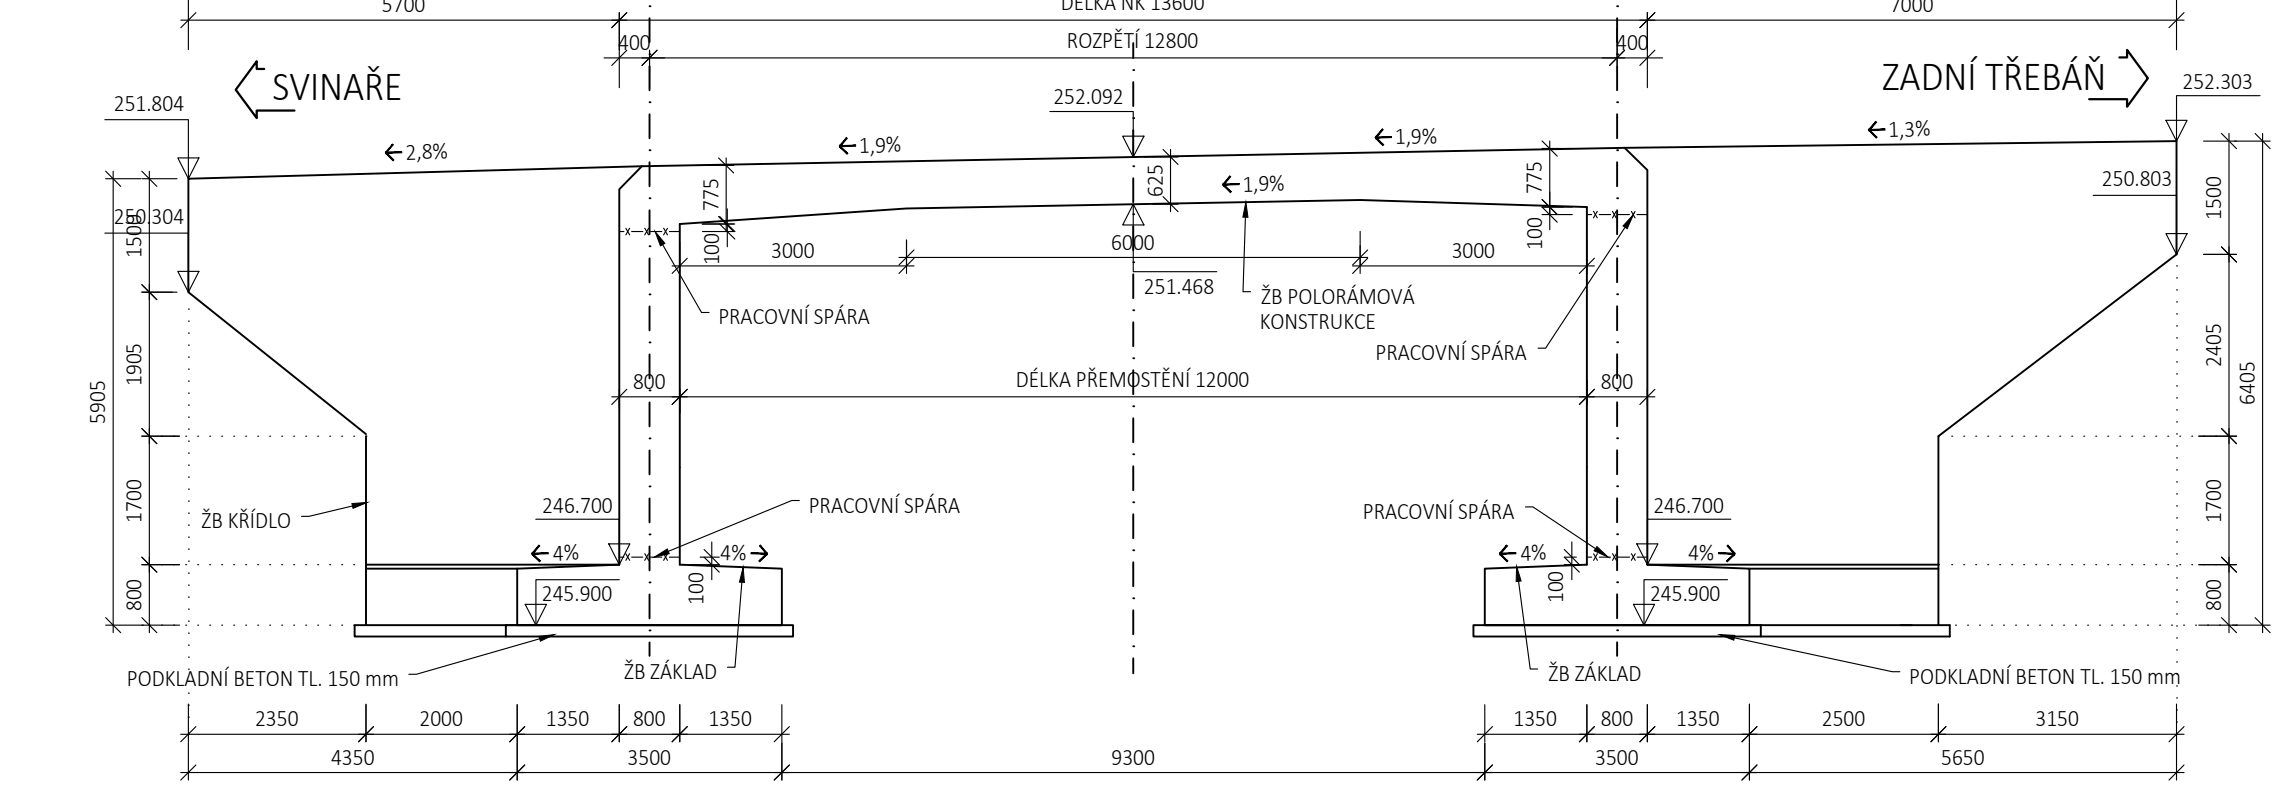


PŘÍČNÝ ŘEZ E-E
M 1:100

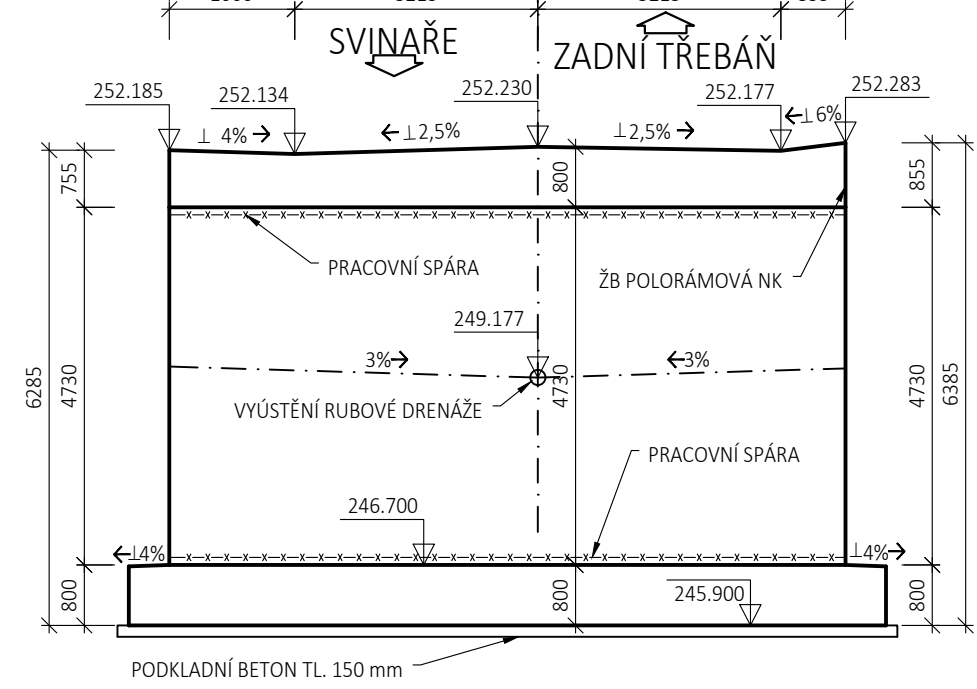


PŘÍČNÝ ŘEZ KŘÍDLEM
KŘÍDLA NA VÝTOKU
M 1:100

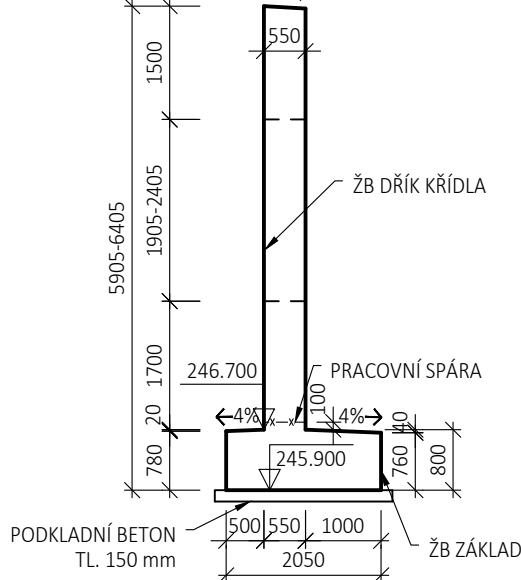

PODÉLNÝ ŘEZ B-B
M 1:100

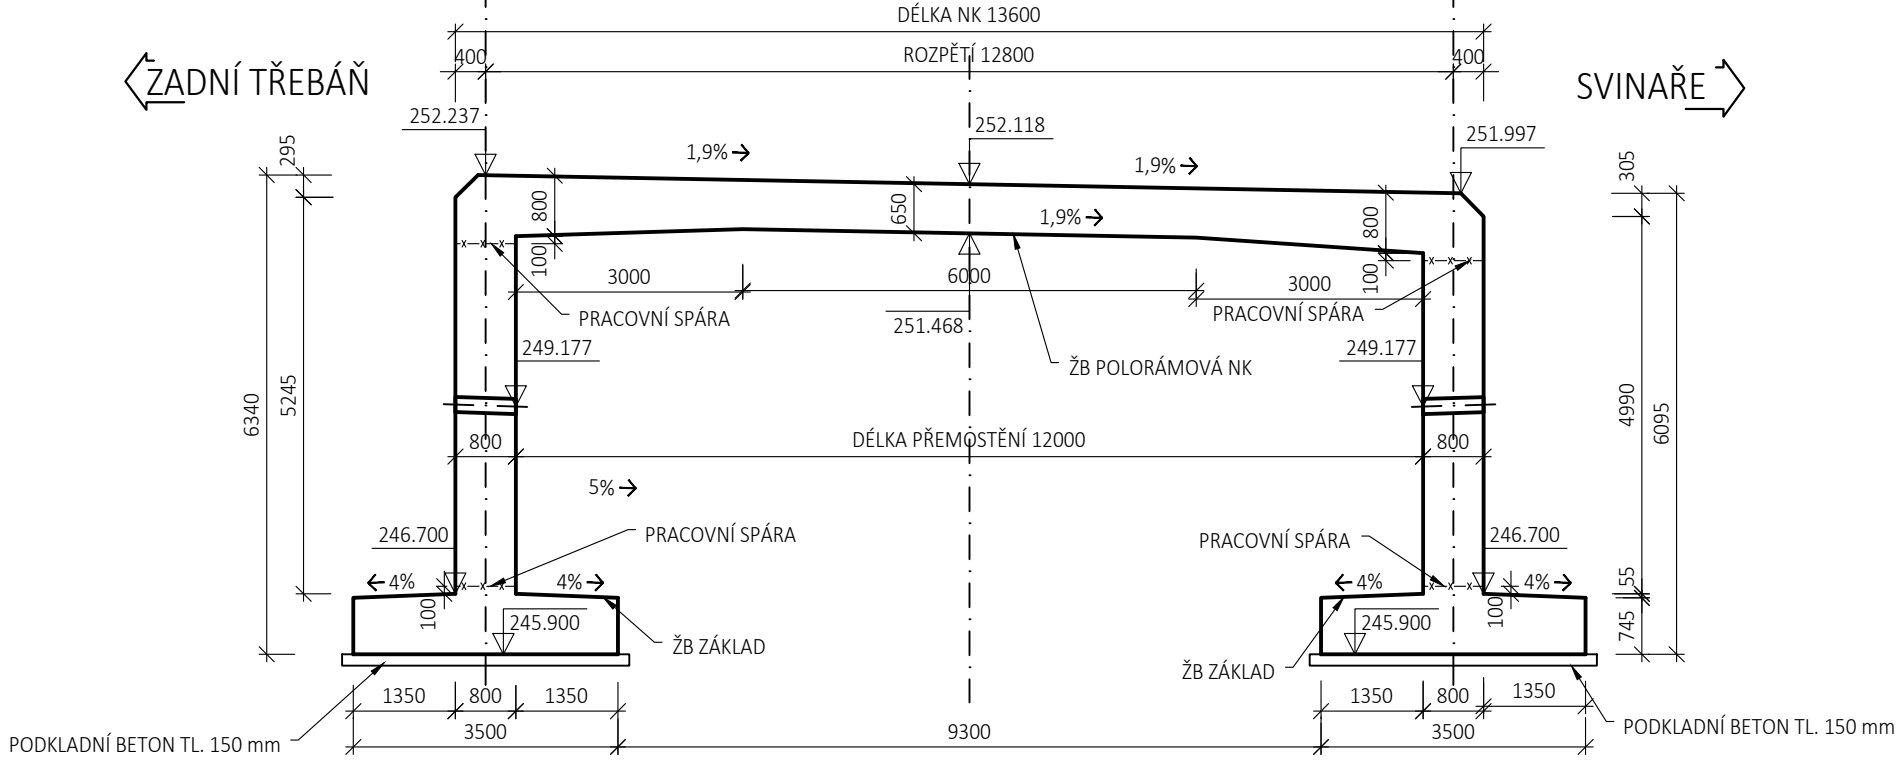

PŘÍČNÝ ŘEZ A-A
M 1:100

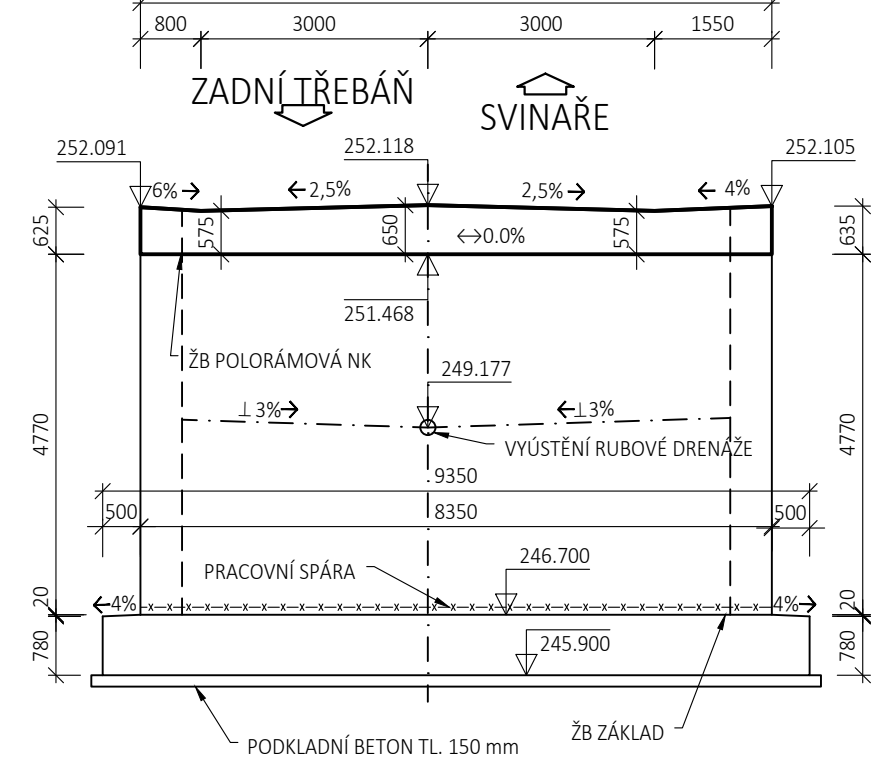

NAVŘZENÉ BETONY

PODKLADNÍ BETON	C12/15 - X0
ZÁKLADY OPĚR A ŽIDKY	C30/37 - XC2,XA1
POLORÁMOVÁ KCE	C30/37 - XC4,XD1,XF2
RÍMSA	C30/37-XC4,XD3,XF4
ŽB PRAH DLAŽBY	C25/30 - XF3
BETON POD DLAŽBOU	C20/25n - XF3
SCHODIŠTĚ	C30/37 - XF4

OCEL

BETONÁŘSKÁ VÝTUŽ B5008

POZNÁMKY:


- VÝŠKOVÉ KÓTY JSOU UVEDENY PRO HORNÍ HRANU NK V OSE SILNICE/NK
- VÝŠKOVÉ KÓTY JSOU UVEDENY JAKO TEORETICKÉ BEZ NADVÝŠENÍ
- NADVÝŠENÍ NK BUDE UVEDENO V RDS
- ZKOŠENÍ VŠECH HRAN 30x30 mm
- VŠECHNY ČÁSTI KONSTRUKCE V TRVALÉM STYKU SE ZEMLINOU BUDOU OPATŘENY IZOLACÍ PROTI VODĚ

DETAILY:

VEŠKERÉ DETAILS BUDOU VYPRACOVÁNY PODLE VL4 05/2015, A TO PODLE NÁSLEDUJÍCÍCH ČÁSTÍ:

- 201.02 - PŘECHODOVÁ OBLAST BEZ PŘECHODOVÉ DESKY
- 204.01a - ODVODNĚNÍ RUBU OPĚR, DRENÁŽ ZA OPĚROU
- 208.03 - POVRCHOVÉ TĚSNĚNÍ PRACOVNÍ SPÁRY OPĚR A ZDÍ
- 208.05 - TĚSNĚNÍ PRACOVNÍ SPÁRY MEZI ZÁKLADEM A DŘÍKEM PODPĚR (ALT.2)
- 208.06 - IZOLACE PRO PŘESYPANÝ MOST (IZOLACE PROTI VODĚ)
- 306.01 - OKAPNIČKA A OCHRANNÝ NÁTER KONCŮ NOSNÉ KONSTRUKCE

PŘÍČNÝ ŘEZ KŘÍDLEM
KŘÍDLA NA VÝTOKU
M 1:100

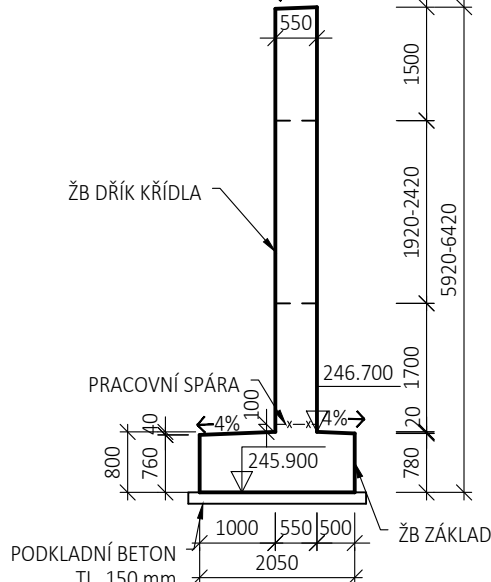

03	...		
02	...		
01	...		
REVIZE	POPIS	DATUM	PODPIS

OBJEDNATEL	KRAJSKÁ SPRÁVA A ÚDRŽBA SILNIC STŘEDOČESKÉHO KRAJE ZBOROVSKÁ 11, 150 21 PRAHA 5 IČO: 000 660 01	DIČ: CZ000 660 01
------------	---	-------------------



ZHOTVITEL

SPOLÉČNOST AFSAG PRIS

AFRY CZ s.r.o.

SÍDLO: MAGISTROV 1275/13, 140 00 PRAHA 4, MICHLE
IČ: 453 066 05 DIČ: CZ453 06 605

SAGASTA s.r.o.

SÍDLO: NOVODVORSKÁ 1010/14, 142 00 PRAHA 4
IČ: 045 98 555 DIČ: CZ045 98 555

PRIS spol. s r.o.


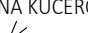

SÍDLO: OSOVÁ 717/20, 625 00 BRNO
IČ: 469 748 06 DIČ: CZ469 74 806

 **AFRY**
AF PÖRNY

 **SAGASTA**

 **PRIS**



SAGASTA s.r.o.						JTSK		Bpv	
SÍDLO: NOVODVORSKÁ 1010/14, 142 00 PRAHA 4 IČ: 045 98 555				DIČ: CZ045 98 555		ČÍSLO SOUPRAVY			
ODPOVĚDNÝ PROJEKTANT		VYPRACOVAL		KONTROLA		HIP			
ING. DÁVID KUČIČEK 		ING. KATEŘINA KUČEROVÁ 		ING. VÍT HOZNOUR 		ING. DÁVID KUČIČEK 			
OBSAH						ČÍSLO ZAKÁZKY		120 077	
III/11519 SVINAŘE, MOST EV. Č. 11519-1 PŘES SVINAŘSKÝ POTOK U SVINAŘ						DOKUMENTACE		DÚSP+PDPS	
DOKUMENTACE OBJEKTŮ A TECHNICKÝCH A TECHNOLOGICKÝCH ZAŘÍZENÍ						MĚŘÍTKO		1:100	
SO 201 - MOST EV. Č. 11519-1						DATUM		05/2021	
						POČET FORMÁTŮ		6x44	
NÁZEV PŘÍLOHY						ČÁST		ČÍSLO PŘÍLOHY	
VÝKRES TVARU NOSNÉ KONSTRUKCE A ZÁKLADŮ						D.1		7	
DOKUMENTACI LZE UŽÍVAT POUZE VE SMYSLU PŘÍSLUŠNÉ SMLOUVY O DÍLO. VÝKRES, ČI JEHO ČÁST, MŮŽE BÝT KOPIROVÁN NEBO JINÝM ZPŮSOBEM ROZŠÍŘOVÁN POUZE PO PŘEDCHOZÍM SOHLASÍ SAGASTA s.r.o.									