




PŮDORYS
M 1:100

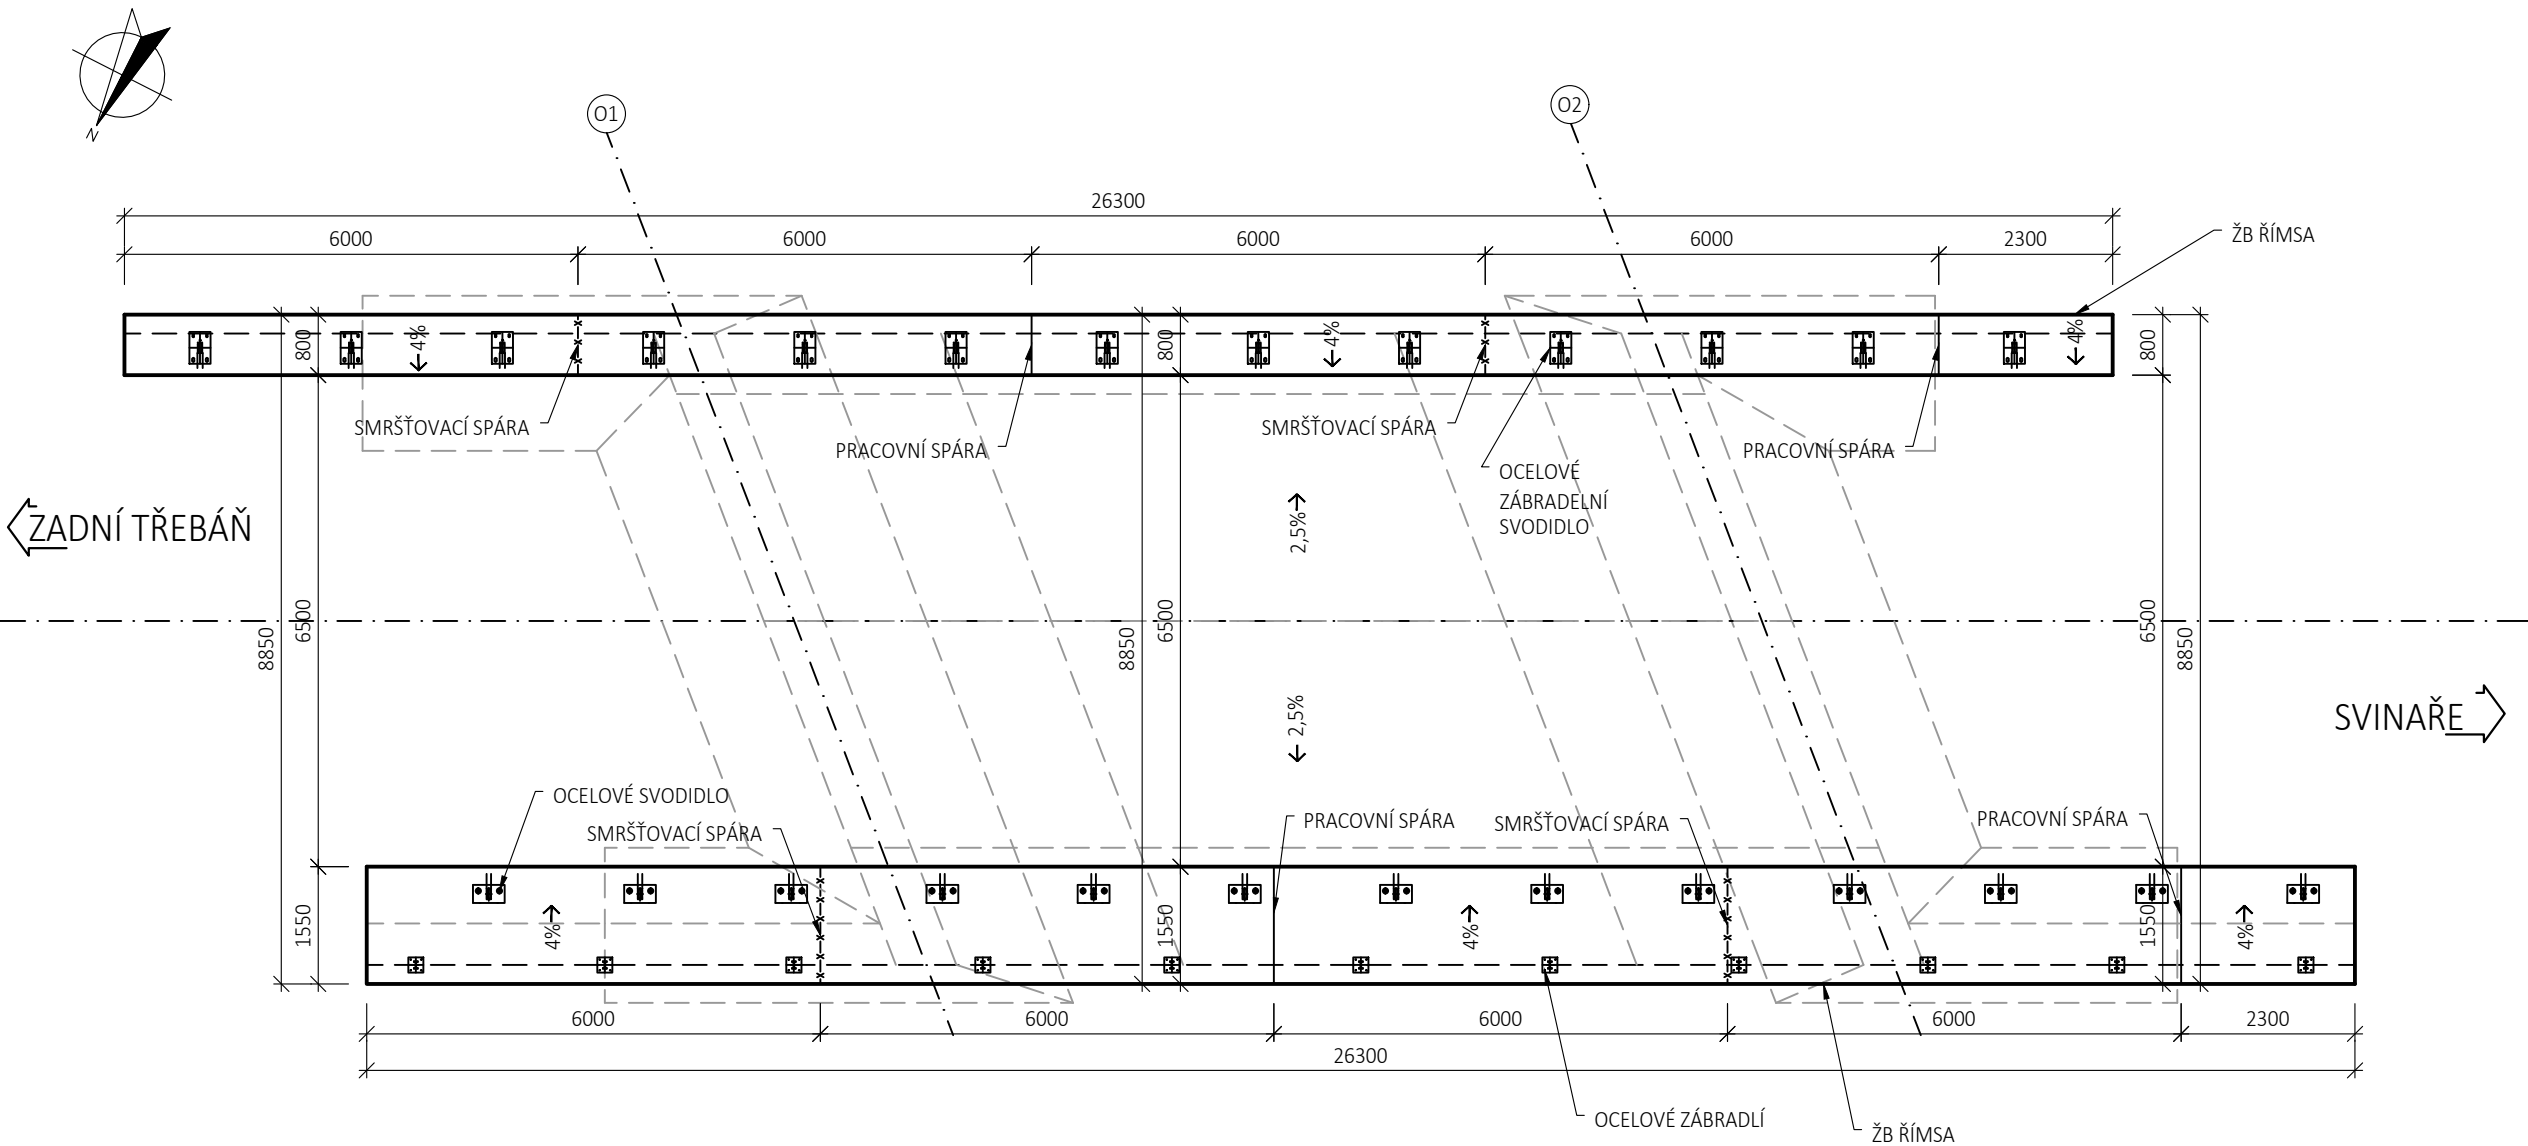


PŘÍČNÝ ŘEZ ŘÍMSOU
NA MOSTĚ
M 1:20

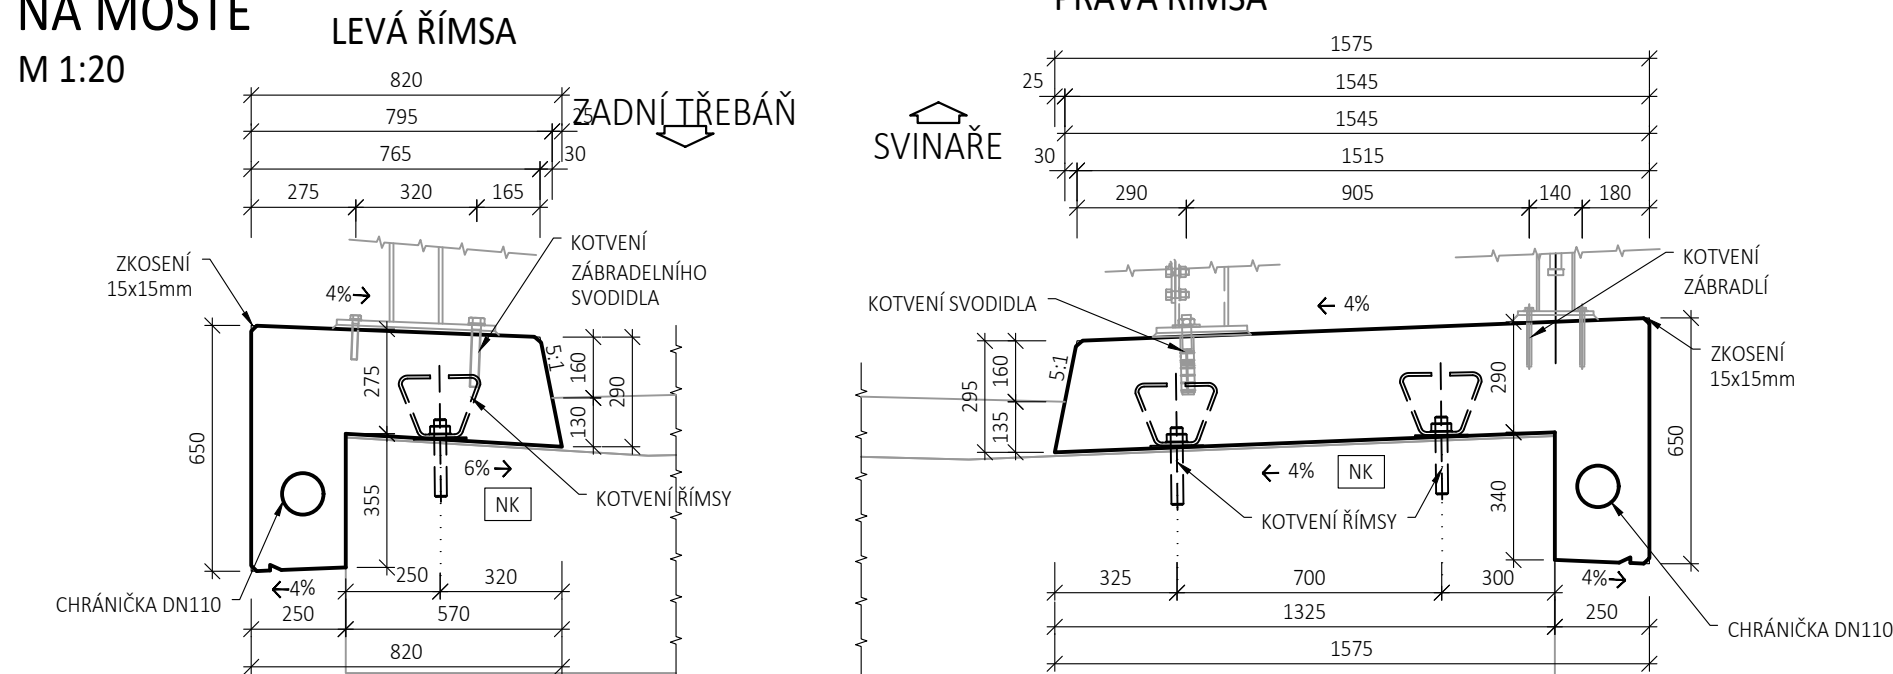

LEVÁ ŘÍMSA; DL. 26,3bm
M 1:20

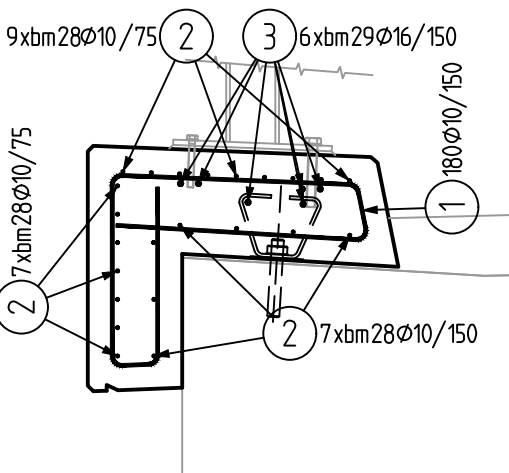

PRAVÁ ŘÍMSA; DL. 26,3bm
M 1:20

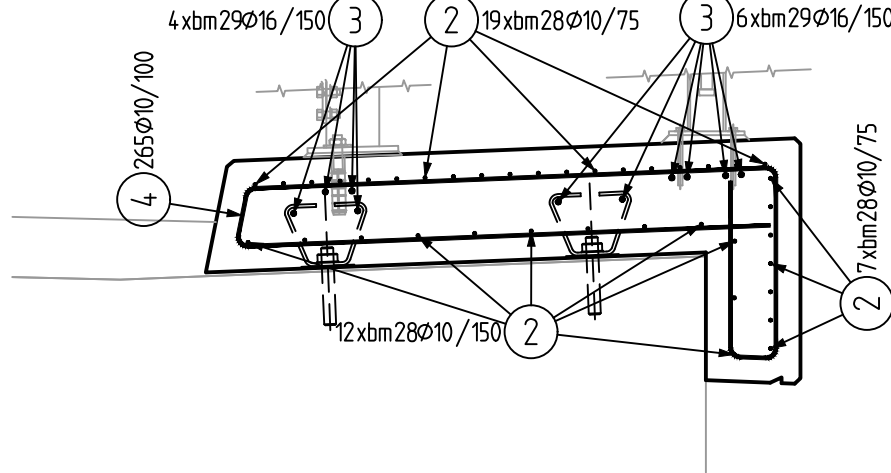

DETAILY:

NAVŘZENÉ BETONY

PODKLADNÍ BETON
ŘÍMSA

NAVŘZENÉ OCELI

BETONÁŘSKÁ VÝZTUŽ

C12/15 - X0
C30/37-XC4, XD3, XF4

B500B


POZNÁMKY:

- VŠECHNY VIDITELNÉ HRANY ZKOSIT 15x15 mm
- V PŘÍSLUŠNÝCH MÍSTECH BUDOU VYTVOŘENY SMRŠŤOVACÍ SPÁRY PROŘEZÁNÍM
- SMRŠŤOVACÍ SPÁRY JE NUTNÉ PROŘEZAT DO 24 HODIN OD BETONÁŽE


VEŠKERÉ DETAILY BUDOU VYPRACOVÁNY PODLE VL4 05/2015, A TO PODLE NÁSLEDUJÍCÍCH ČÁSTÍ:

- 402.02 - KOTVA ŘÍMSY VE VÝVRTU
- 402.23 - TĚSNĚNÍ SMRŠŤOVACÍCH SPÁR ŘÍMSY
- 402.22 - TĚSNĚNÍ PRACOVNÍCH SPÁR ŘÍMSY (ALT.1)
- 403.42 - TĚSNĚNÍ SPÁRY PODĚL OBRUBNÍKU
- 403.45 - NÁPOJENÍ IZOLACE U ŘÍMSY (ALT.1)

PŘÍČNÝ ŘEZ ŘÍMSOU
NA KŘÍDLECH
M 1:20

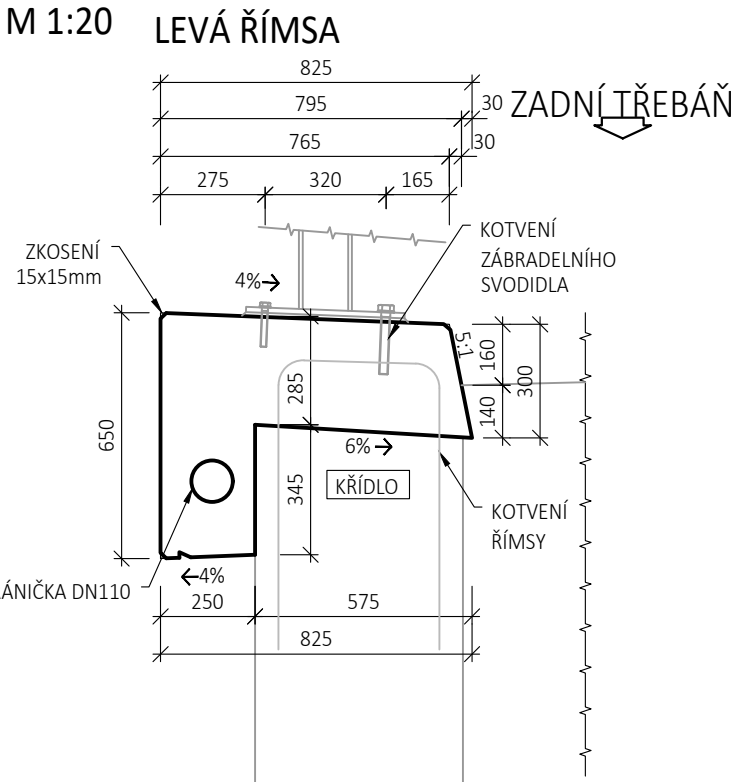

PRAVÁ ŘÍMSA

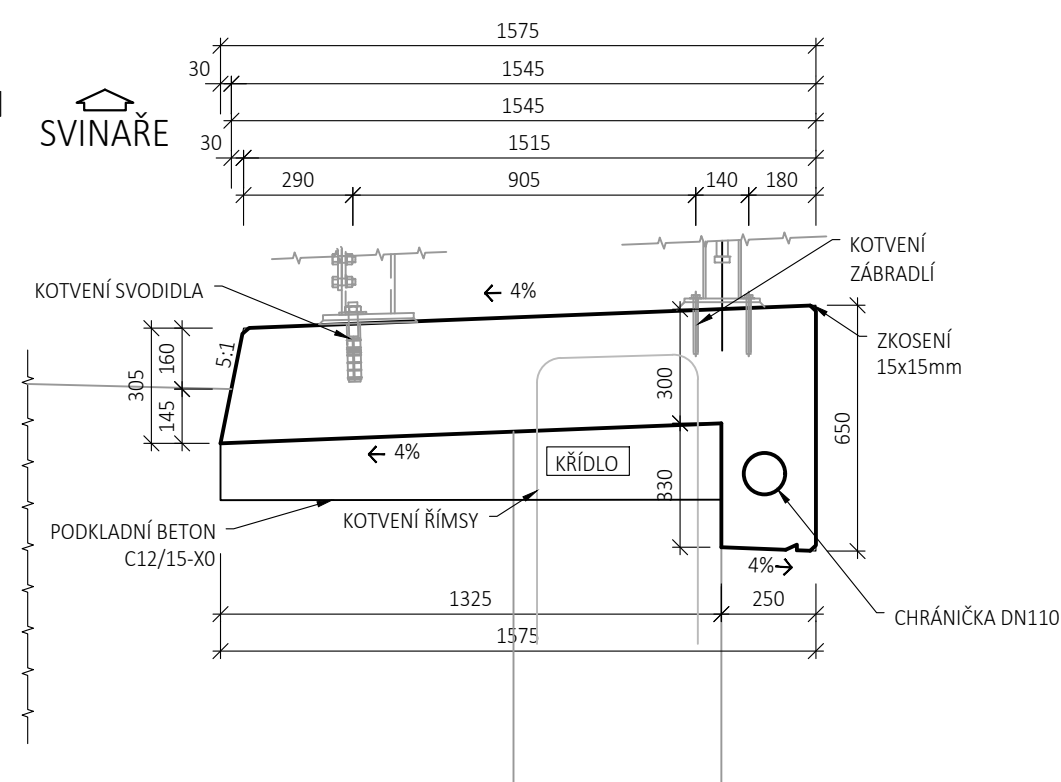

VÝKAZ VÝZTUŽE

Pol	Profil	Delka [mm]	ks	B 500	
				10	16
1	10	2500	180	450.0	464.0
2	10	BM	-	1708.0	
3	16	BM	-		
4	10	4000	265	1060.0	
CELKOVÁ DELKA [m]				3218.0	464.0
HMDTNOST [kg]				1984.0	732.3
CELKOVÁ HMDTNOST [kg]				2716.4	

03	...		
02	...		
01	...		
REVIZE	POPIS	DATUM	PODPIS

OBJEDNATEL	
KRAJSKÁ SPRÁVA A ÚDRŽBA SILNIC STŘEDOČESKÉHO KRAJE	
ZBOROVSKÁ 11, 150 21 PRAHA 5	
IČO: 000 660 01	DIČ: CZ000 660 01



ZHOTOVITEL	
SPOLČENOST AFSAG PRIS	

AFRY CZ s.r.o.

SÍDLO: MAGISTRŮ 1275/13, 140 00 PRAHA 4, MICHLE
IČ: 453 066 05

SAGASTA s.r.o.

SÍDLO: NOVODVORSKÁ 1010/14, 142 00 PRAHA 4
IČ: 045 98 555

PRIS spol. s r.o.

SÍDLO: OSOVÁ 717/20, 625 00 BRNO
IČ: 469 748 06



SAGASTA s.r.o.				JTSK	Bpv
SÍDLO: NOVODVORSKÁ 1010/14, 142 00 PRAHA 4 IČ: 045 98 555 DIČ: CZ045 98 555				ČÍSLO SOUPRAVY	
ODPOVĚDNÝ PROJEKTANT		VYPRACOVAL	KONTROLA	HIP	
ING. DÁVID KUCZIK <i>Kuczik</i>		ING. KATEŘINA KUČEROVÁ <i>Kučerová</i>	ING. VÍT HOZNOUR <i>Hoznour</i>	ING. DÁVID KUCZIK <i>Kuczik</i>	
OBSAH					
III/11519 SVINAŘE, MOST EV. Č. 11519-1 PŘES SVINAŘSKÝ POTOK U SVINAŘ DOKUMENTACE OBJEKTŮ A TECHNICKÝCH A TECHNOLOGICKÝCH ZAŘÍZENÍ SO 201 - MOST EV. Č. 11519-1					
NÁZEV PŘÍLOHY				ČÍSLO ZAKÁZKY	120 077
VÝKRES TVARU A VÝZTUŽE ŘÍMS				DOKUMENTACE	DÚSP+PDPs
				MĚŘÍTKO	1:20,1:100
				DATUM	05/2021
				POČET FORMÁTŮ	4xA4
DOKUMENTACI LZE UŽÍVAT POUZE VE SMYSLU PŘÍSLUŠNÉ SMLOUVY O DÍLO. VÝKRES, ČI JEHO ČÁST, MŮŽE BÝT KOPÍROVÁN NEBO JINÝM ZPŮSOBEM ROZŠÍŘOVÁN POUZE PO PŘEDCHOZÍM SOUHLASU SAGASTA s.r.o.				ČÁST	ČÍSLO PŘÍLOHY
				D.1	9