



KOORDINAČNÍ SITUAČNÍ VÝKRES
 1:500

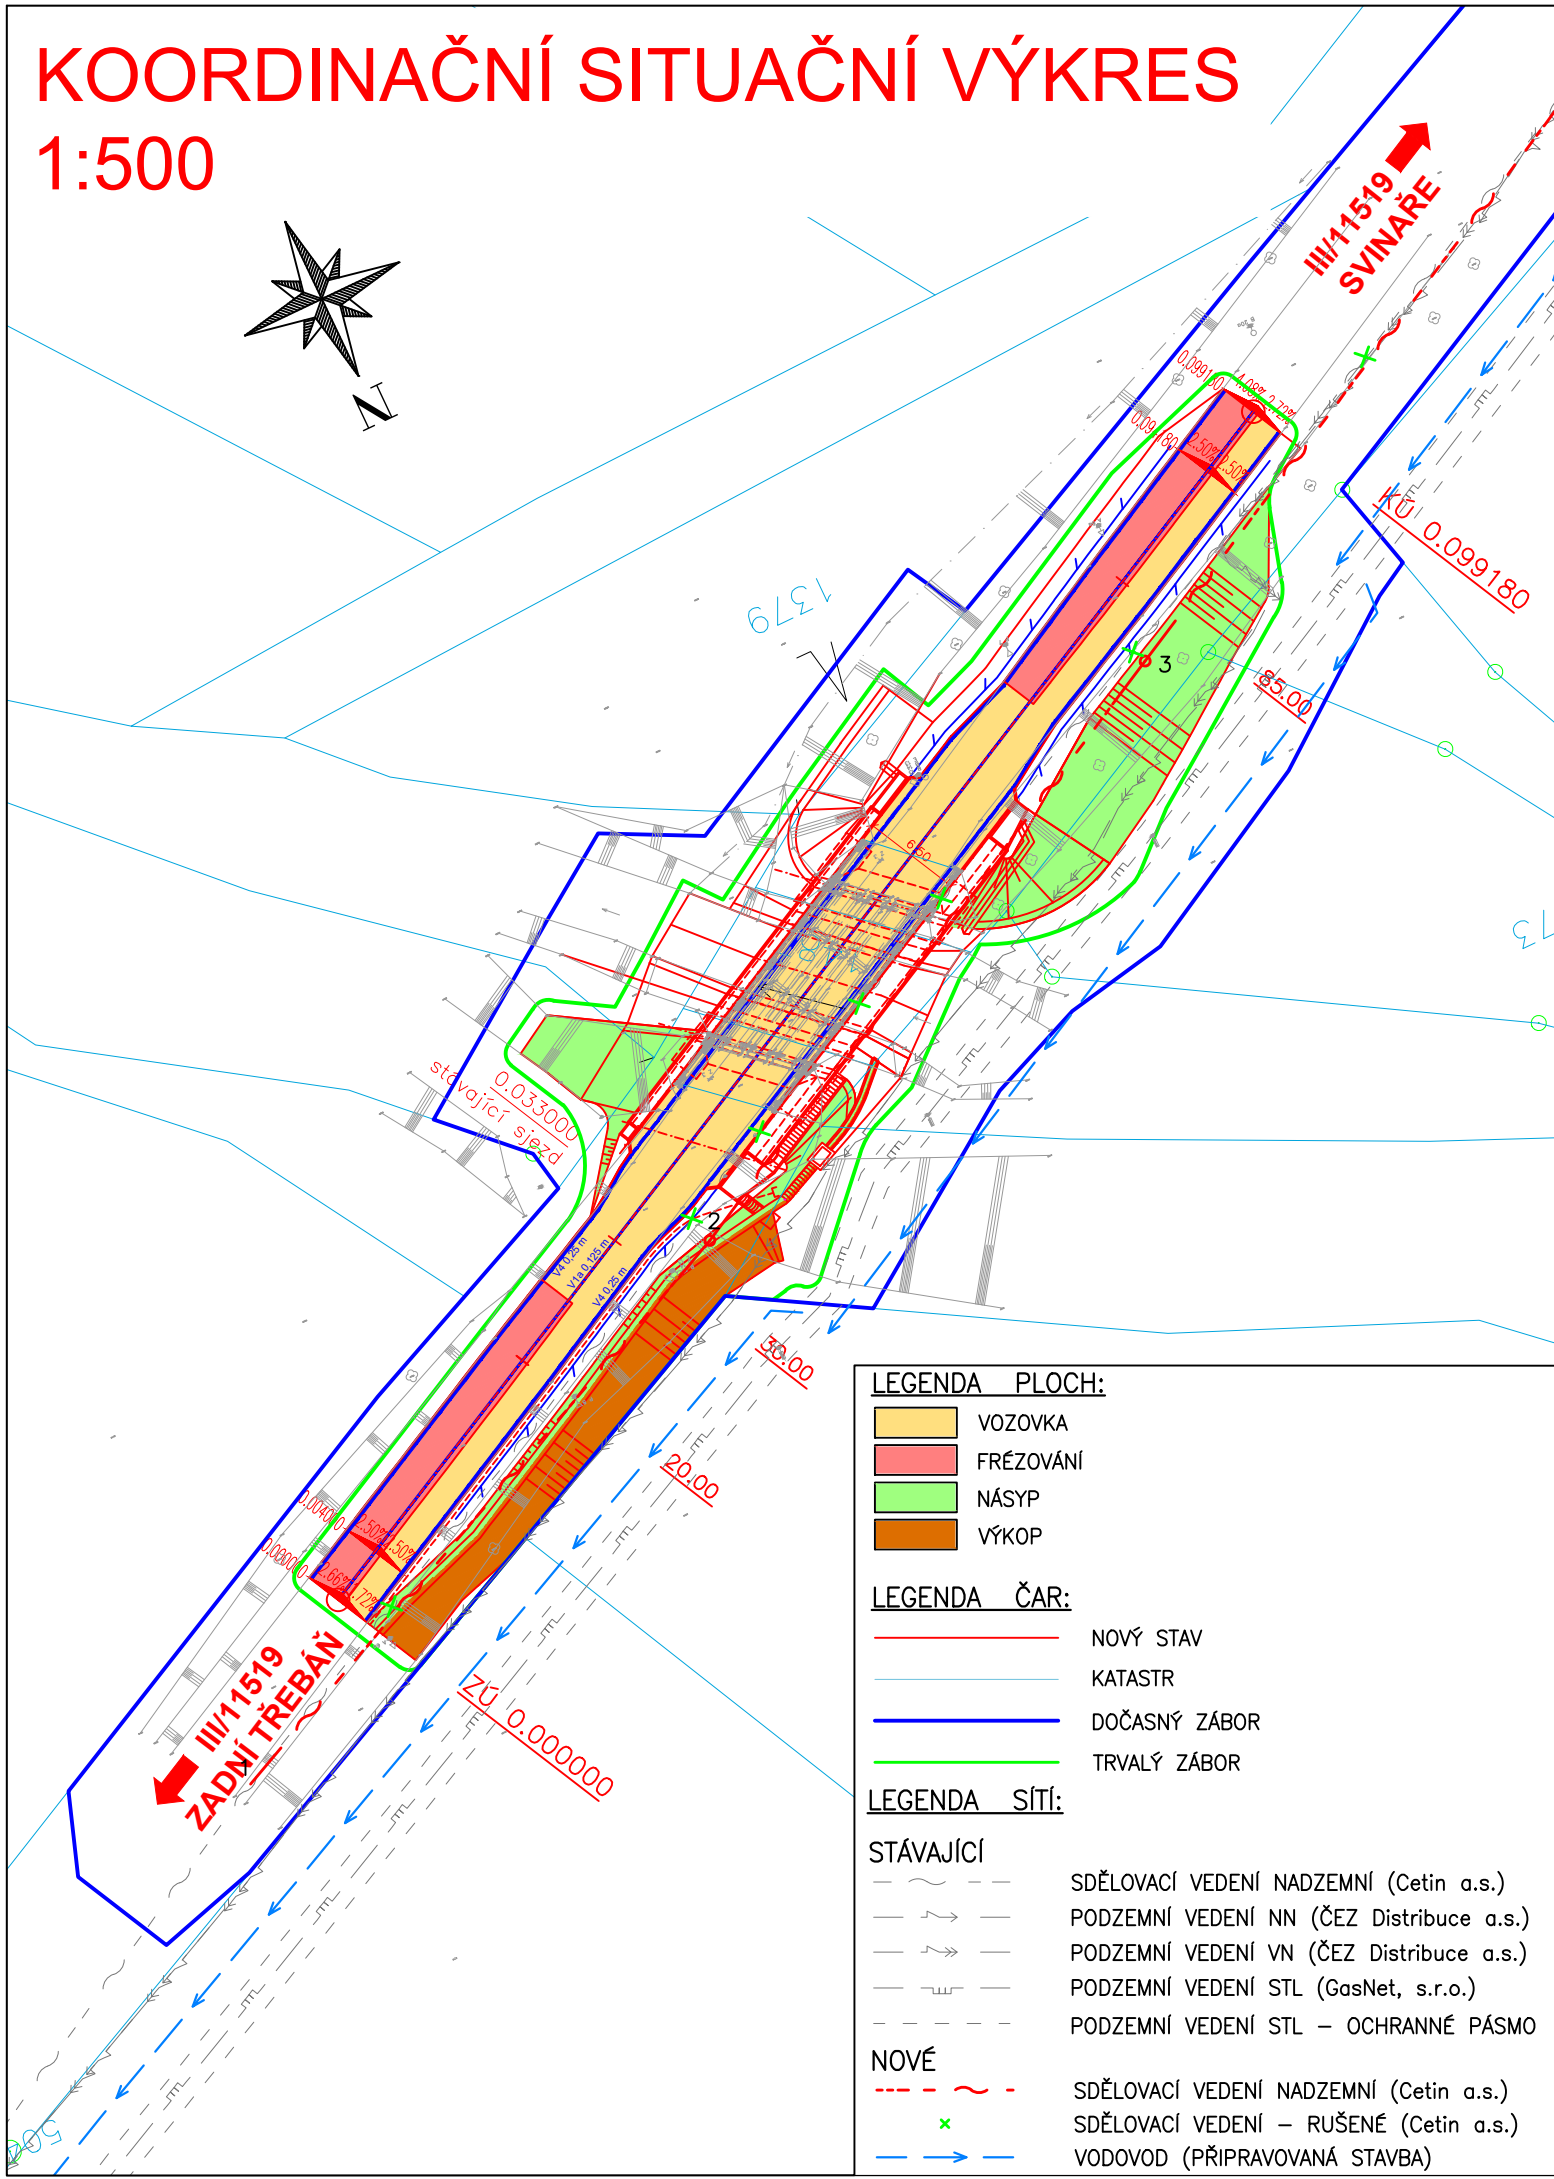

03	...		
02	...		
01	...		
REVIZE	POPIS	DATUM	PODPIS

OBJEDNATEL	
KRAJSKÁ SPRÁVA A ÚDRŽBA SILNIC STŘEDOČESKÉHO KRAJE	
ZBOROVSKÁ 11, 150 21 PRAHA 5	
IČO: 000 660 01	DIČ: CZ000 660 01

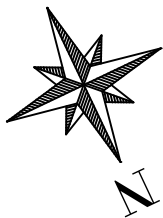

ZHOTOVITEL	
SPOLEČNOST AFSAG PRIS	
AFRY CZ s.r.o.	
SÍDLLO: MAGISTRŮ 1275/13, 140 00 PRAHA 4, MICHLE	
IČ: 453 066 05	DIČ: CZ453 06 605
SAGASTA s.r.o.	
SÍDLLO: NOVODVORSKÁ 1010/14, 142 00 PRAHA 4	
IČ: 045 98 555	DIČ: CZ045 98 555
PRIS spol. s r.o.	
SÍDLLO: OSOVÁ 717/20, 625 00 BRNO	
IČ: 469 748 06	DIČ: CZ469 74 806



SAGASTA s.r.o.		JTSK	Bpv
SÍDLLO: NOVODVORSKÁ 1010/14, 142 00 PRAHA 4		ČÍSLO SOUPRAVY	
IČ: 045 98 555			
ODPOVĚDNÝ PROJEKTANT	VYPRACOVAL	KONTROLA	HIP
ING. ZUZANA BIELA	ING. IVANA BŘEZINOVÁ	ING. ZUZANA BIELA	ING. DÁVID KUCZIK
OBSAH	SITUAČNÍ VÝKRESY		
III/11519 SVINAŘE, MOST EV. Č. 11519-1 PŘES SVINAŘSKÝ POTOK U SVINAŘ			
NÁZEV PŘÍLOHY	KOORDINAČNÍ SITUAČNÍ VÝKRES		
DOKUMENTACI LZE UŽÍVAT POUZE VE SMYSLU PŘÍSLUŠNÉ SMLOUVY O DÍLO. VÝKRES, ČI JEHO ČÁST, MŮŽE BÝT KOPÍROVÁN NEBO JINÝM ZPŮSOBEM ROZŠÍŘOVÁN POUZE PO PŘEDCHOZÍM SOUHLASU SAGASTA s.r.o.			

ČÍSLO ZAKÁZKY	120 077
DOKUMENTACE	DÚSP+PDPS
MĚŘÍTKO	1:500
DATUM	05/2021
POČET FORMÁTŮ	2xA4

ČÁST	ČÍSLO PŘÍLOHY
C	3