




PODÉLNÝ ŘEZ A-A  
M 1:50

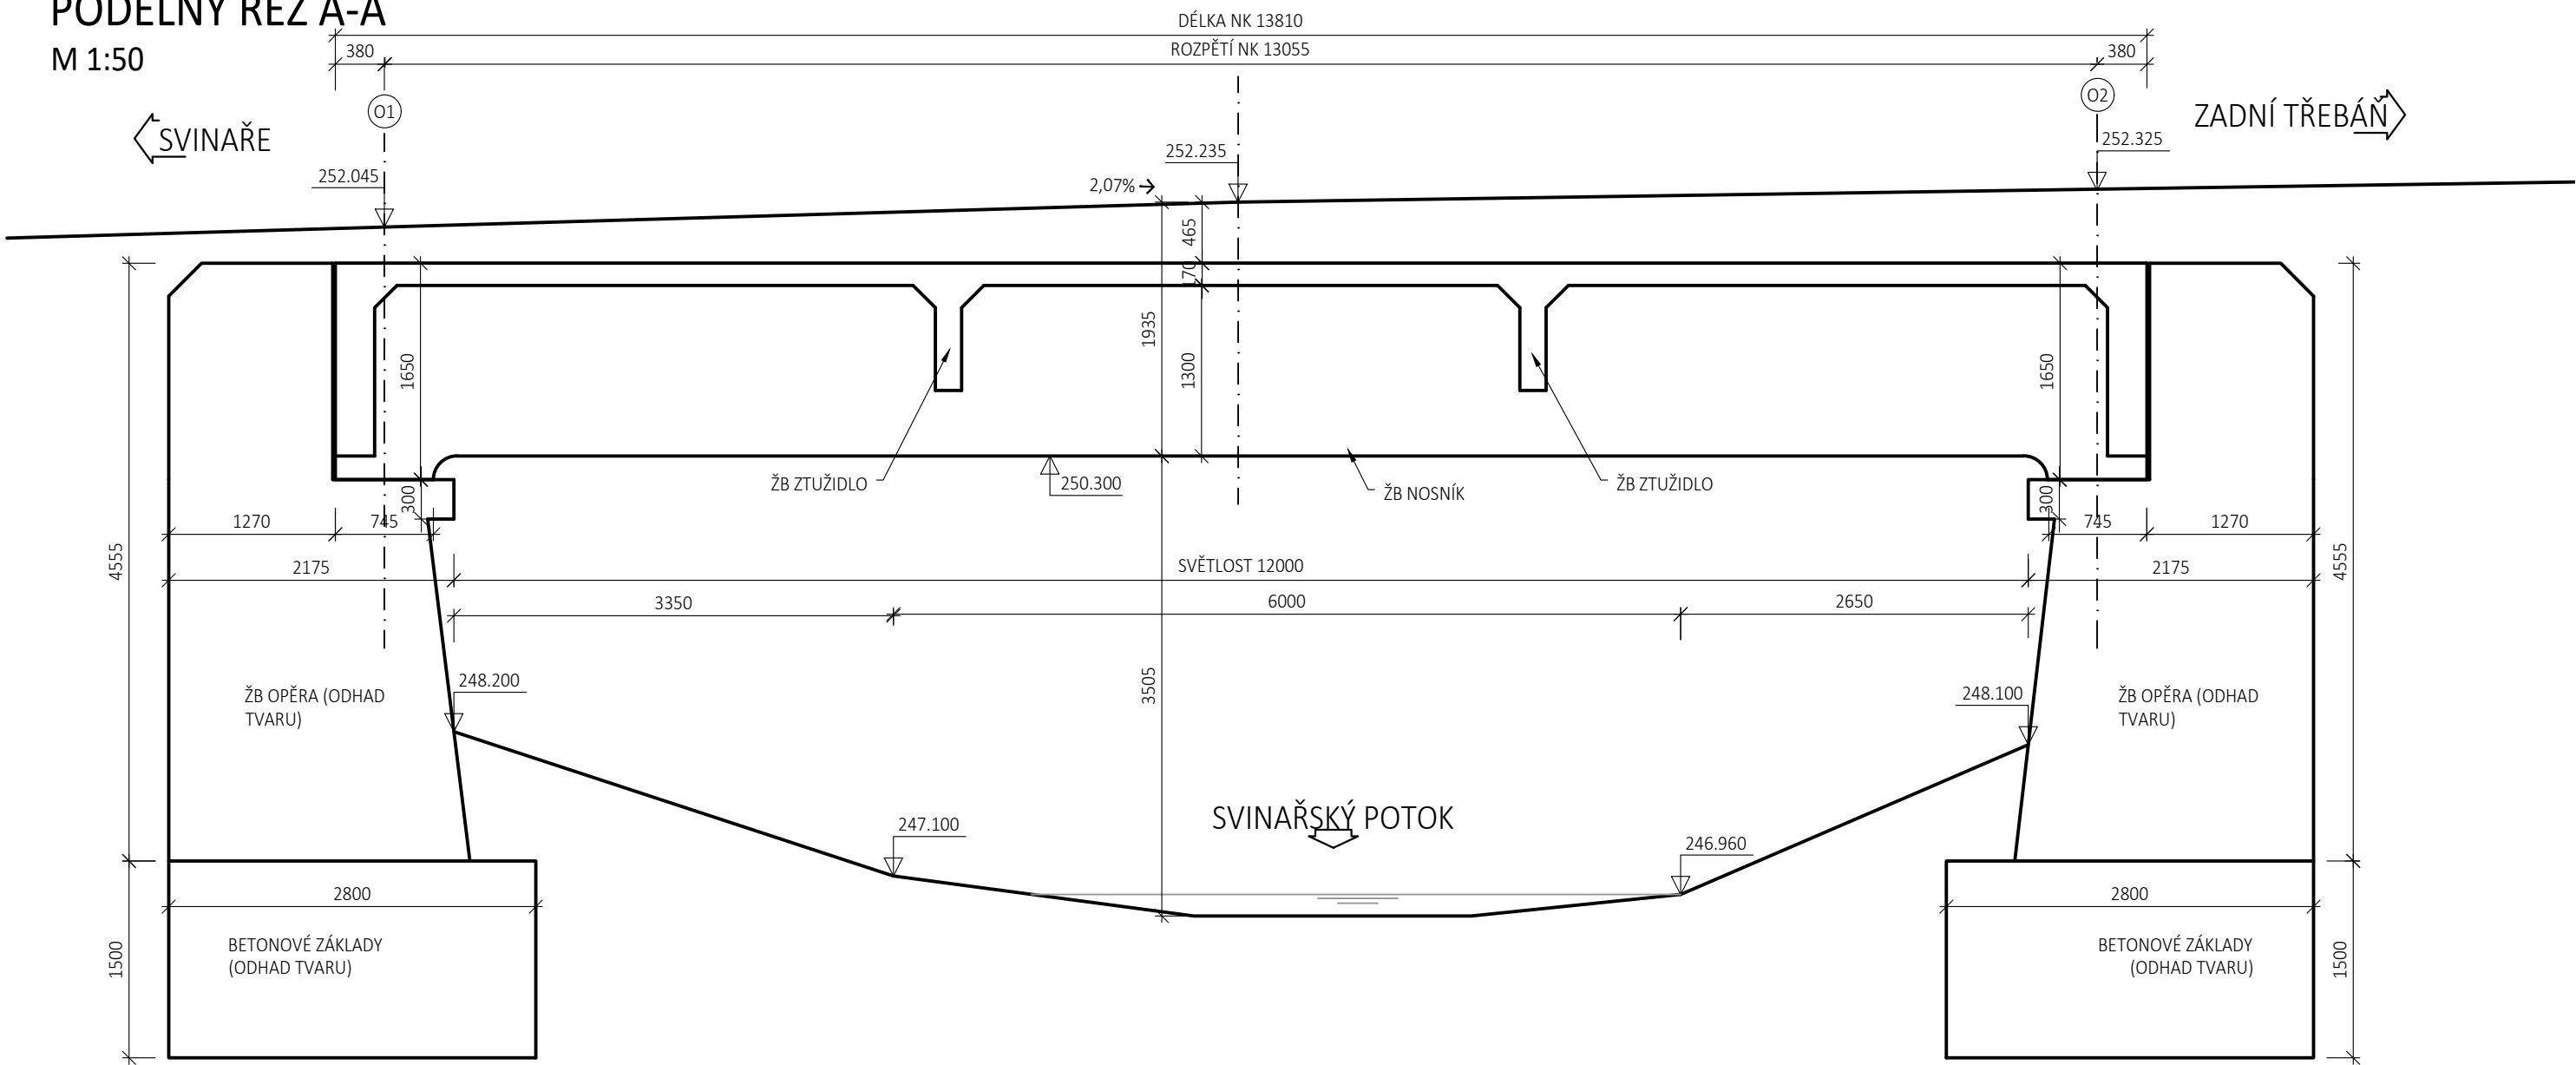

PŘÍČNÝ ŘEZ B-B  
M 1:50

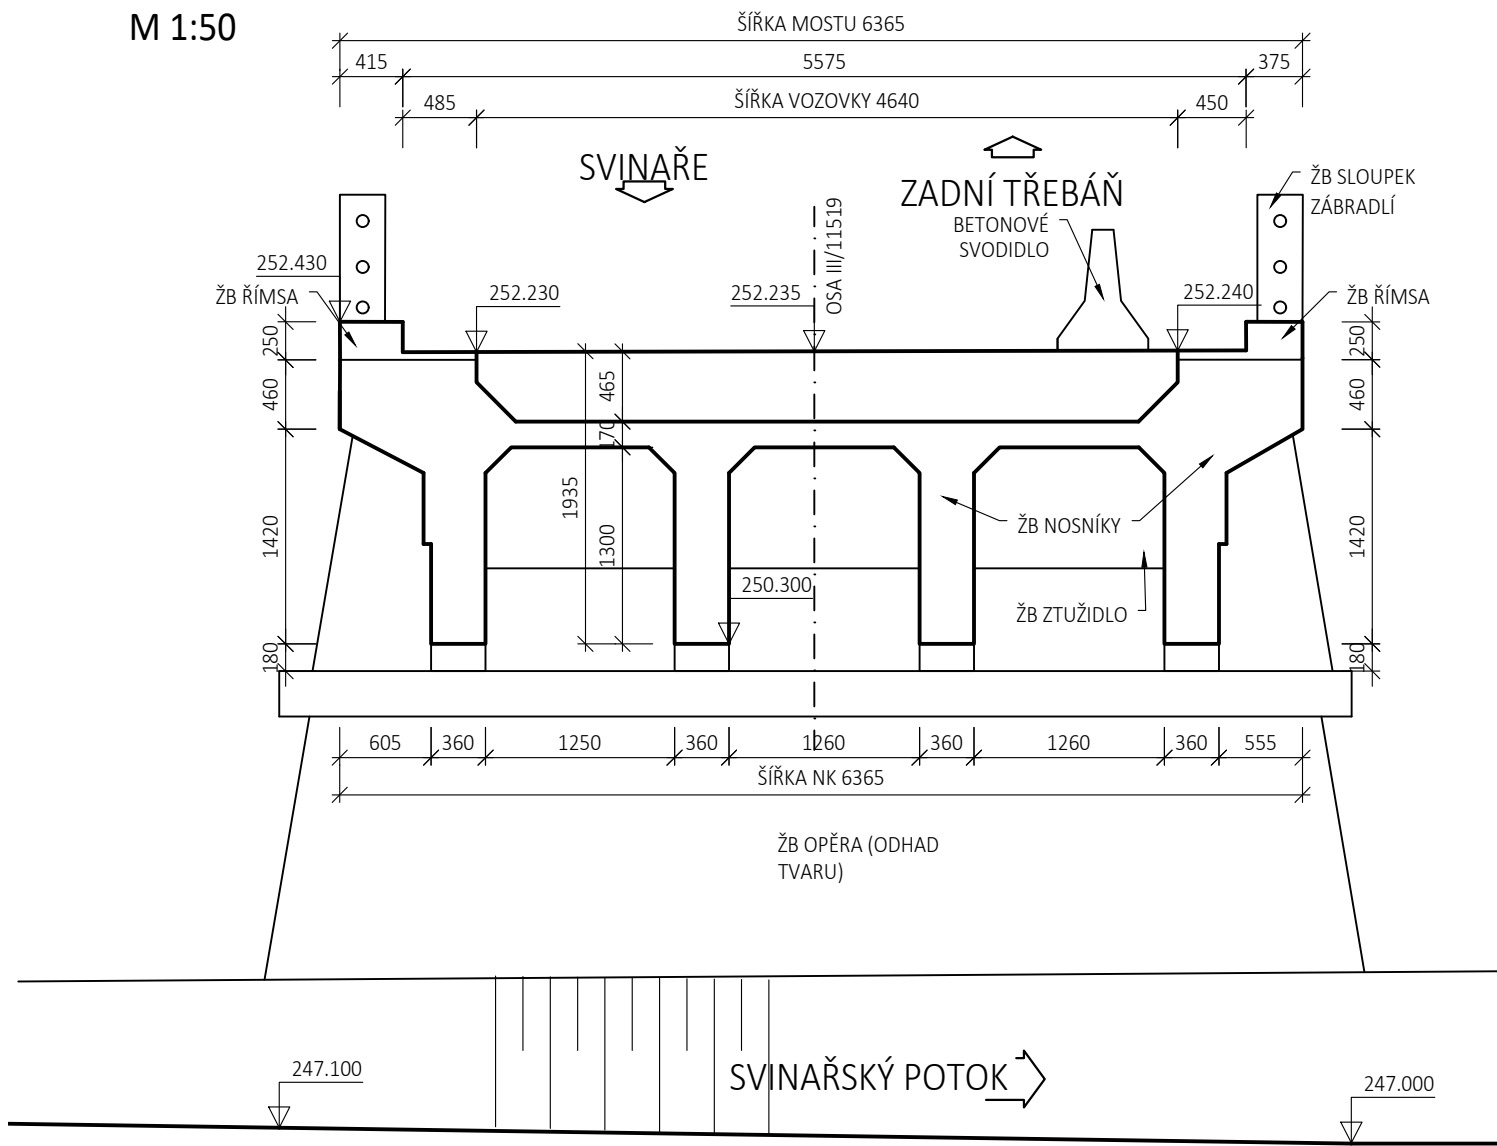

PŮDORYS  
M 1:100

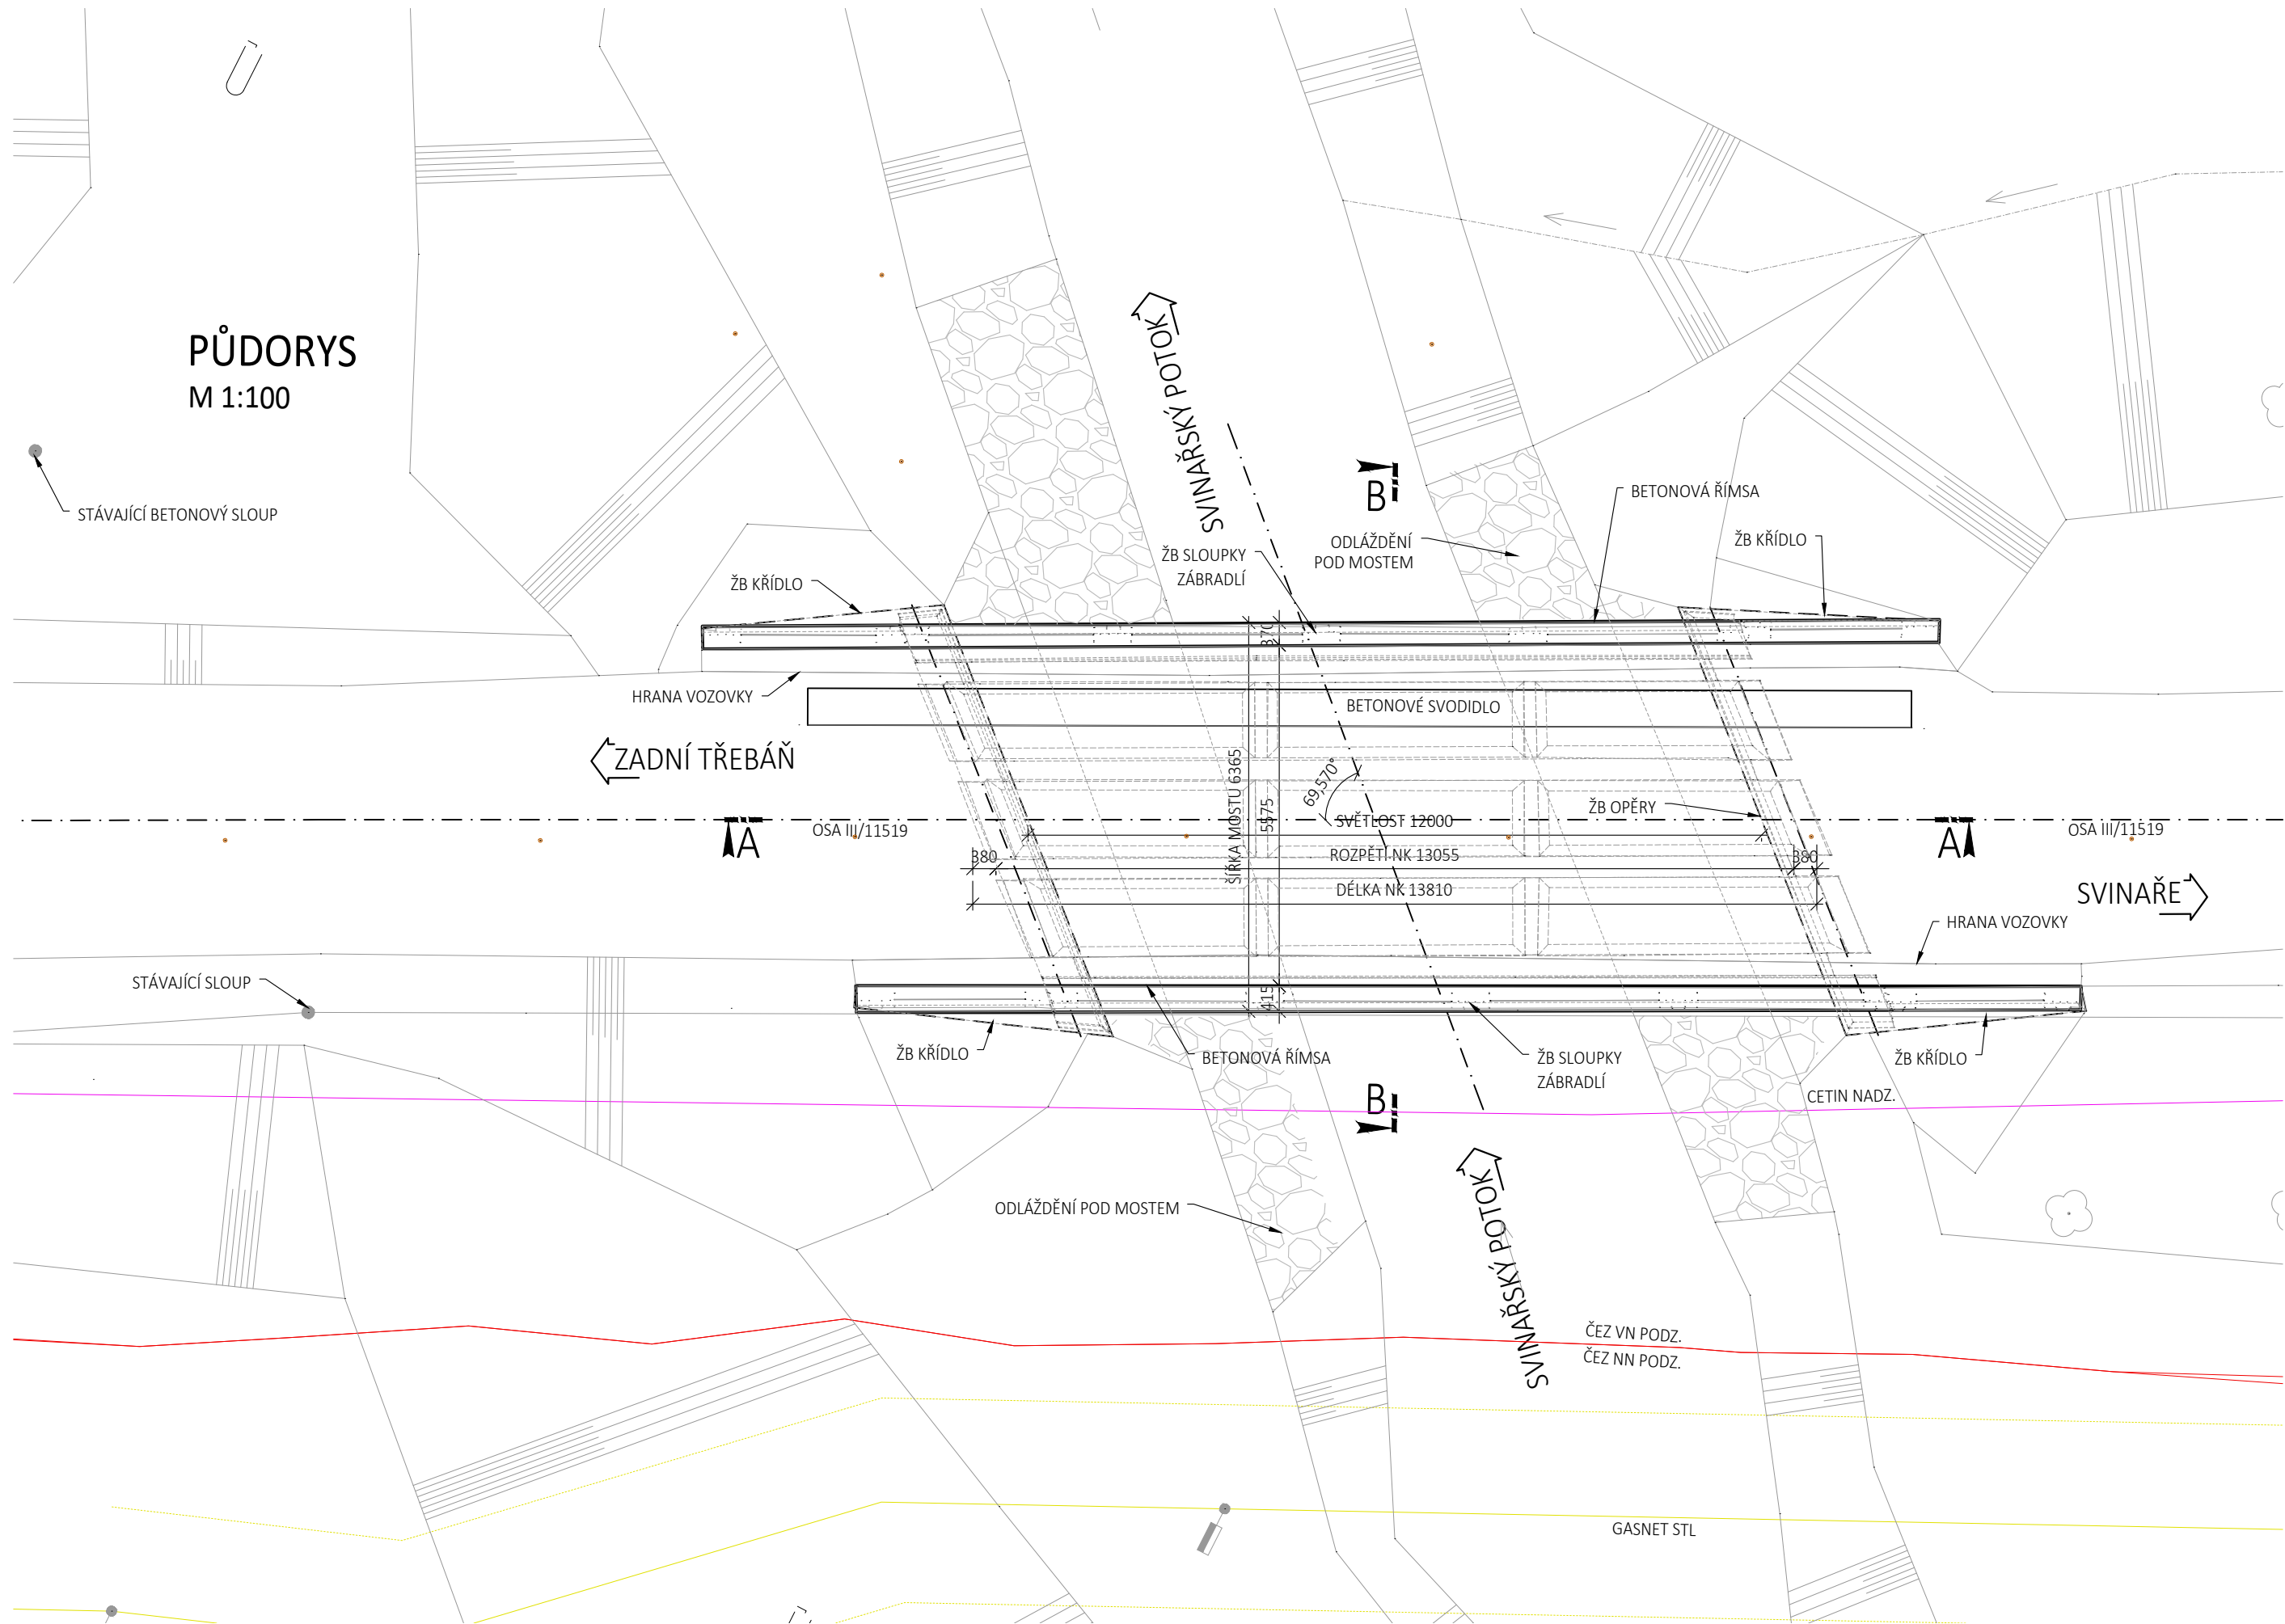

03	...		
02	...		
01	...		
REVIZE	POPIS	DATUM	PODPIS

OBJEDNATEL	KRAJSKÁ SPRÁVA A ÚDRŽBA SILNIC STŘEDOČESKÉHO KRAJE ZBOROVSKÁ 11, 150 21 PRAHA 5 IČO: 000 660 01	DIČ: CZ000 660 01
------------	---	-------------------



ZHOTOVITEL	SPOLČNOST AFSAG PRIS	AFRY CZ s.r.o.	SAGASTA s.r.o.	PRIS spol. s r.o.
SÍDLO: MAGISTRO 1275/13, 140 00 PRAHA 4, MICHLE IČ: 453 066 05	DIČ: CZ453 06 605	SÍDLO: NOVODVORSKÁ 1010/14, 142 00 PRAHA 4 IČ: 045 98 555	DIČ: CZ045 98 555	SÍDLO: OSOVA 717/20, 625 00 BRNO IČ: 469 748 06
				DIČ: CZ469 74 806



SAGASTA s.r.o.	SÍDLO: NOVODVORSKÁ 1010/14, 142 00 PRAHA 4 IČ: 045 98 555	DIČ: CZ045 98 555	JTSK	Bpv
ODPOVĚDNÝ PROJEKTANT	VYPRACOVAL	KONTROLA	HIP	ČÍSLO SOUPRAVY
ING. DÁVID KUCZIK	ING. MARTIN KNYTL	ING. VÍT HOZNOUR	ING. DÁVID KUCZIK	
OBSAH	III/11519 SVINAŘE, MOST EV. Č. 11519-1 PŘES SVINAŘSKÝ POTOK U SVINAŘ	ČÍSLO ZAKÁZKY	120 077	
	DOKUMENTACE OBJEKTŮ A TECHNICKÝCH A TECHNOLOGICKÝCH ZAŘÍZENÍ	DOKUMENTACE	DÚSP+PDPS	
	SO 201 - MOST EV. Č. 11519-1	MĚŘÍTKO	1:50,1:100	
		DATUM	05/2021	
		POČET FORMÁTŮ	5xA4	
NÁZEV PŘÍLOHY	PŘEHLEDNÝ VÝKRES - STÁVAJÍCÍ STAV	ČÁST	D.1	ČÍSLO PŘÍLOHY
				3
DOKUMENTACE LZE UŽÍVAT POUZE VĚ SMYSLU PŘÍSLUŠNÉ SMLOUVY O DÍLO. VÝKRES, O JEHO ČÁST, MŮŽE BYT KOPÍROVÁN NEBO JINÝM ZPŮSOBEM ROZŠÍŘOVÁN POUZE PO PŘEDCHOZÍM SOUHLASÍ SAGASTA s.r.o.				