


HORNICKÝ SKANZEN MAYRAU VE VINAŘICÍCH SITUAČNÍ KOORDINAČNÍ VÝKRES NÁVRHU ŘEŠENÍ

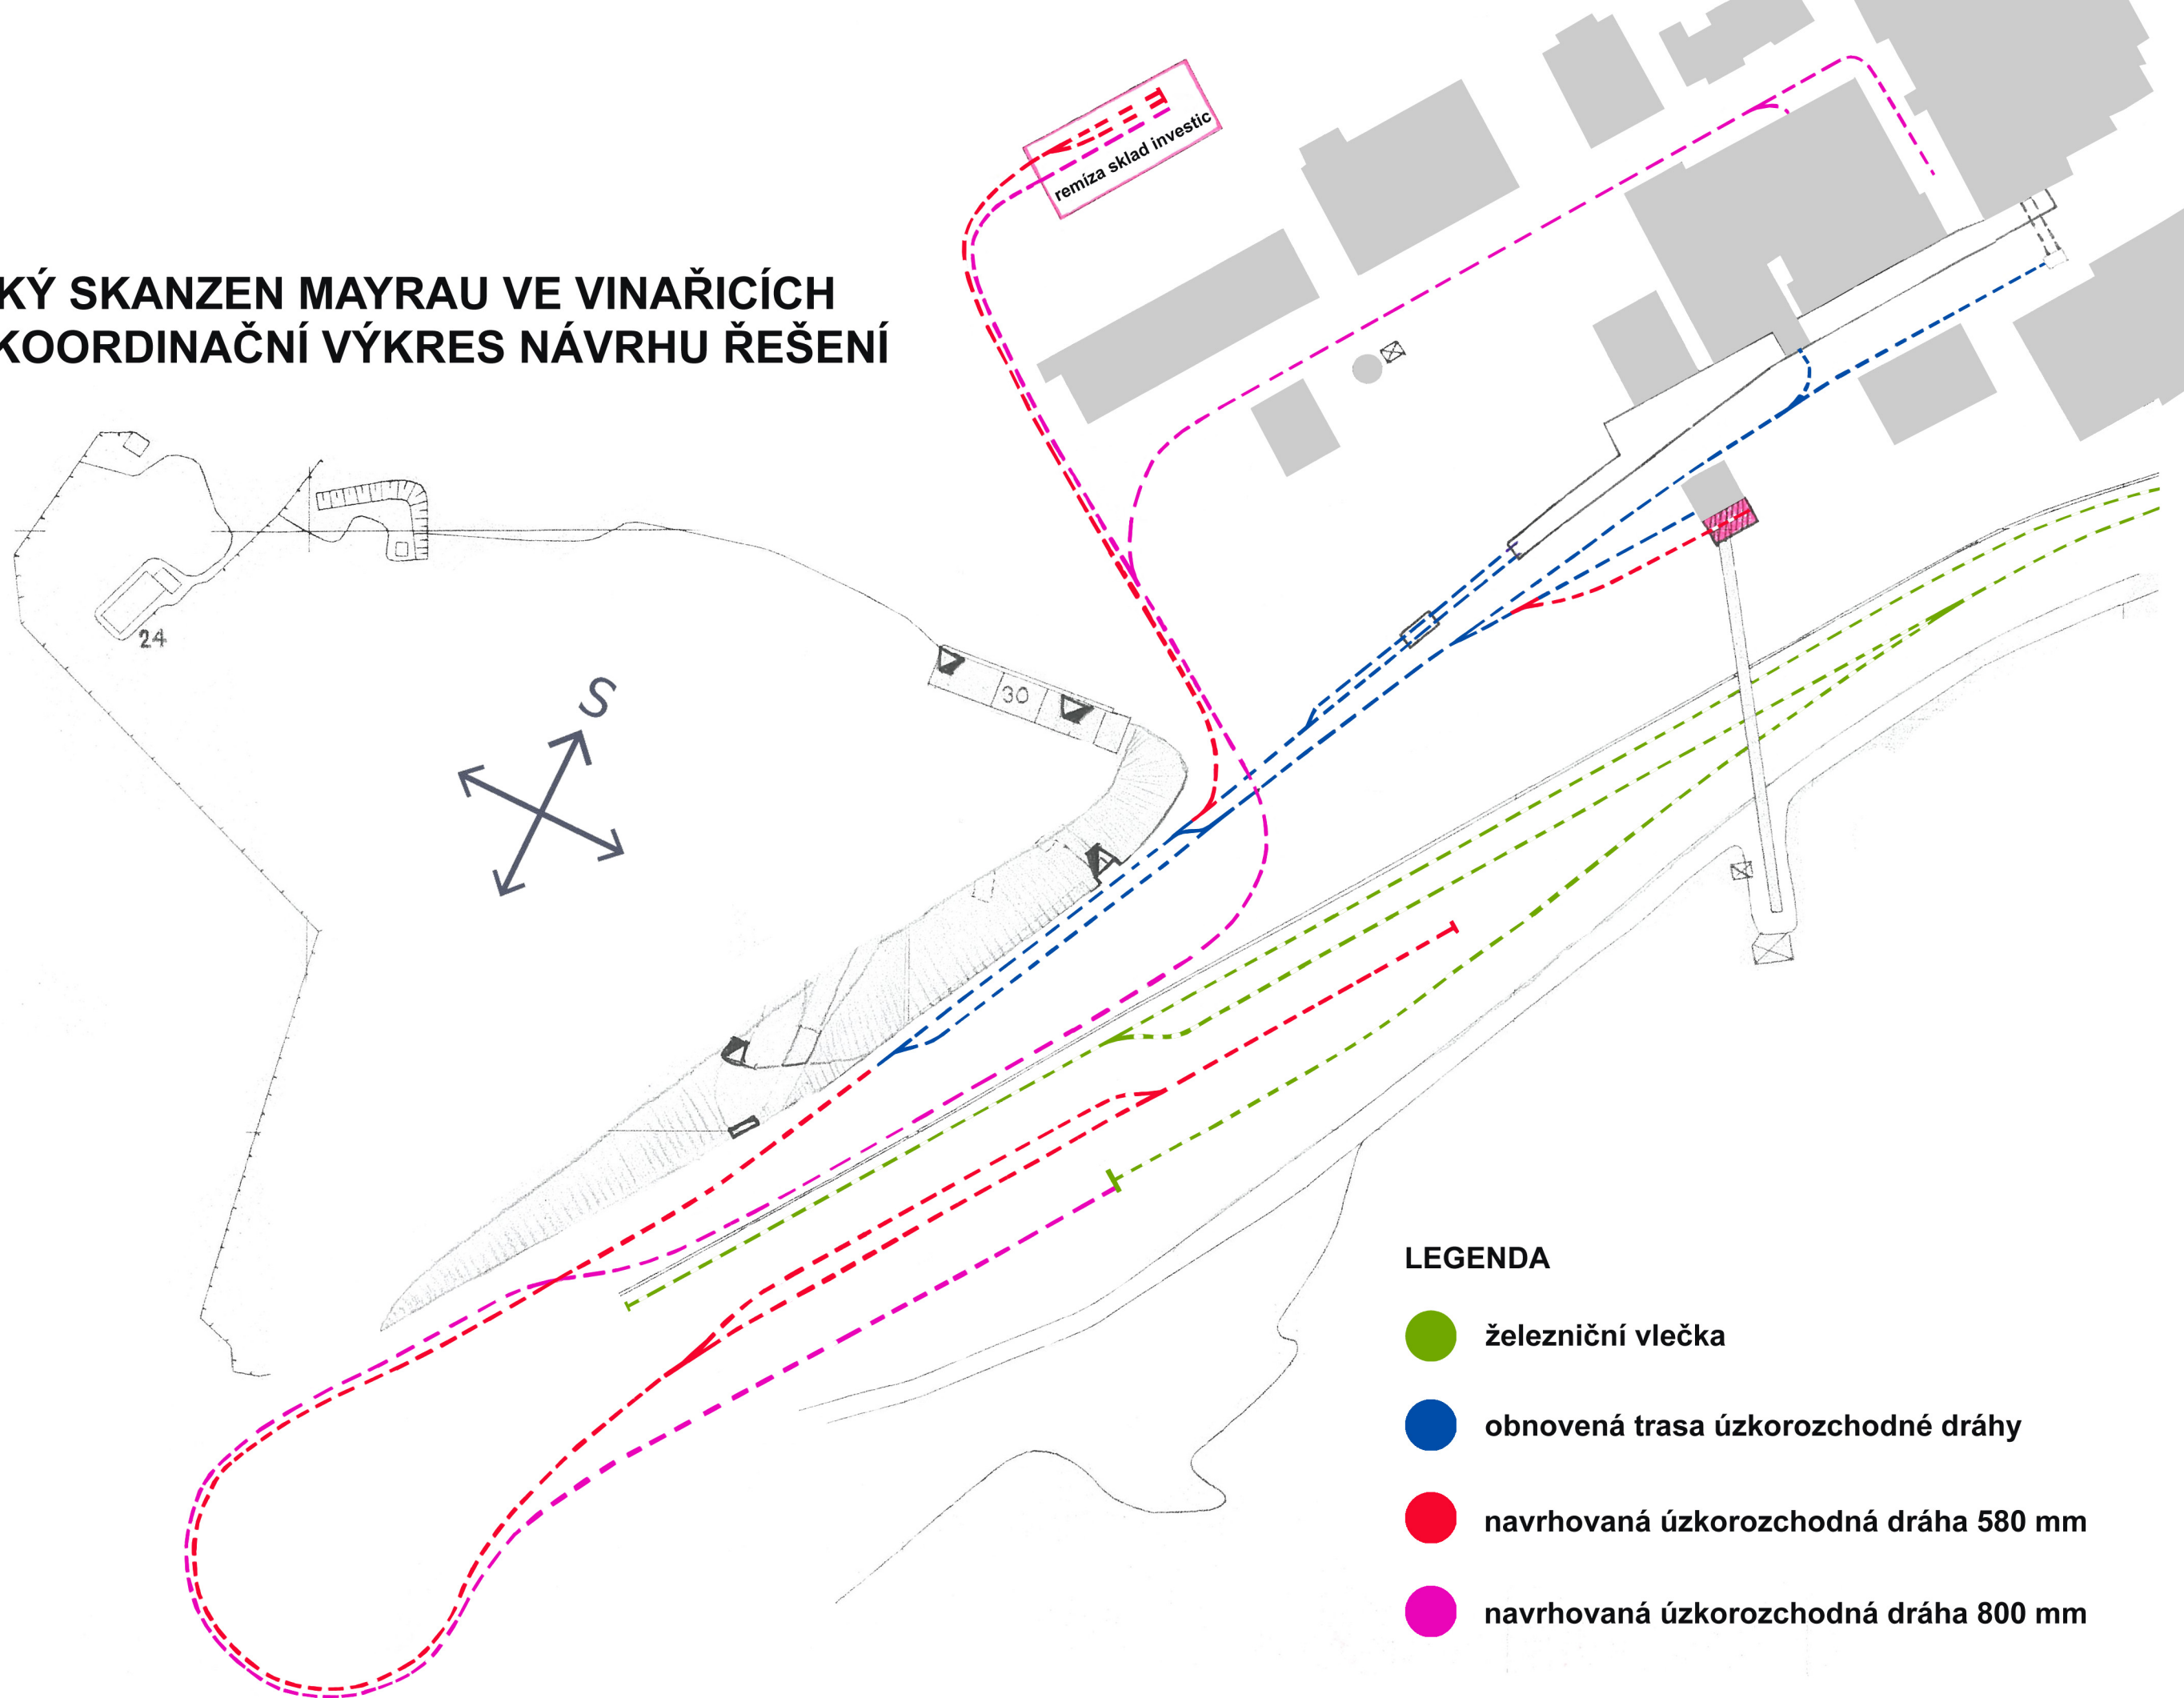

LEGENDA

- železniční vlečka
- obnovená trasa úzkorozchodné dráhy
- navrhovaná úzkorozchodná dráha 580 mm
- navrhovaná úzkorozchodná dráha 800 mm