



POHLED BOČNÍ 1 : 100

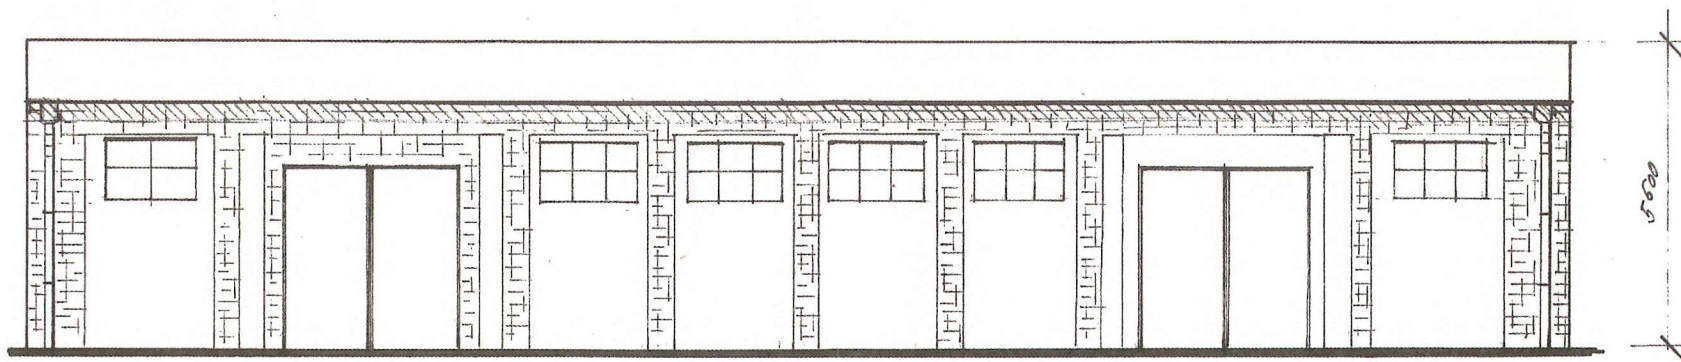

POHLED ČELNÍ 1 : 100

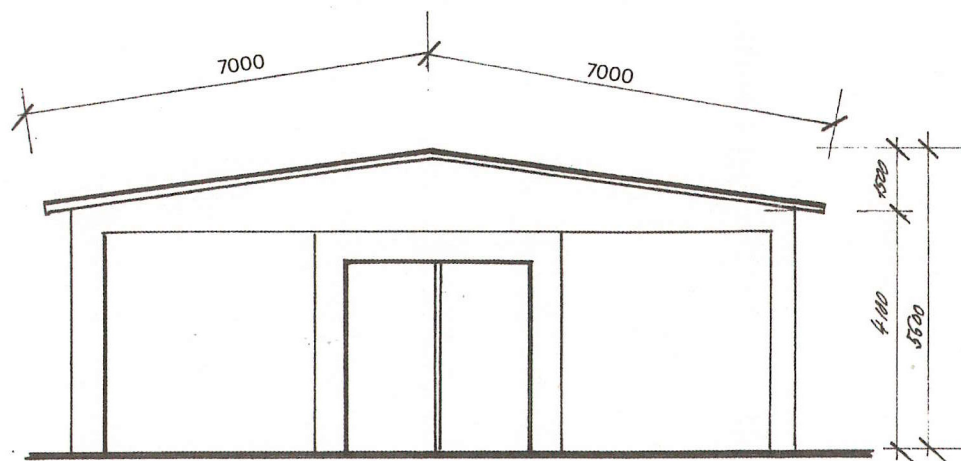

JIRINA NEŘADOVÁ
projektové práce
inv. a inž. činnost

SKLAD INVESTIC

POHLEDY

1 : 100