
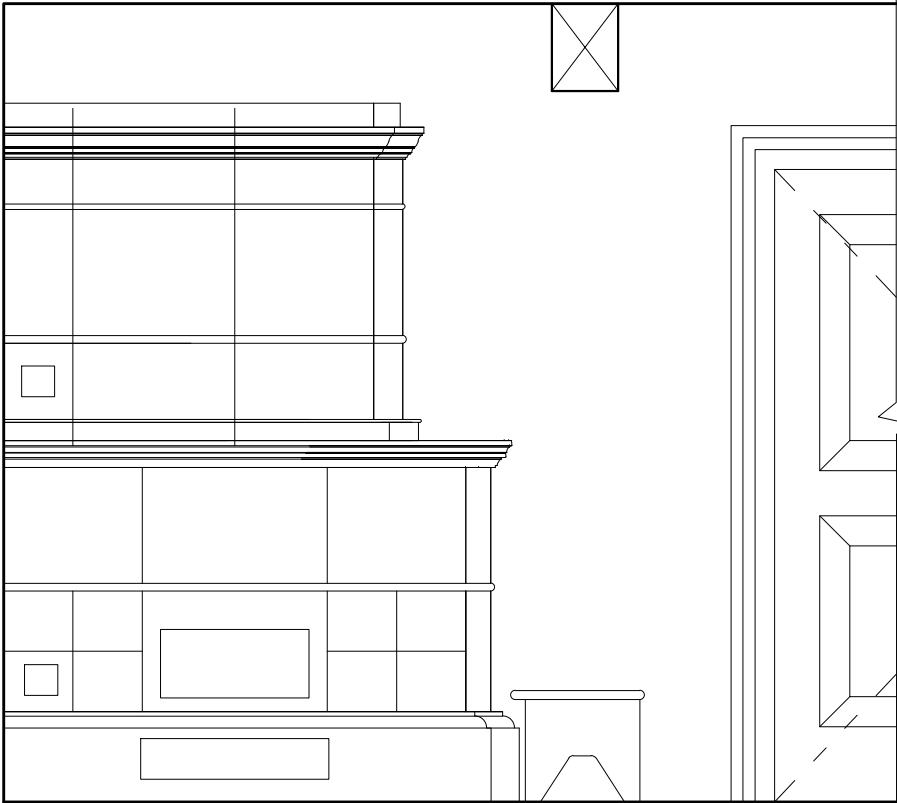


POZNÁMKY: 1. VŠECHNY DIMENZE JSOU INDIKATIVNÍ A BUDOU UPŘESNĚNY PŘI REALIZACI STAVBY


2. ZDOBNÉ PRVKY, DETAILS ČLENĚNÍ A OSTATNÍ PODROBNOSTI BUDOU UPŘESNĚNY V RÁMCI REALIZACE STAVBY

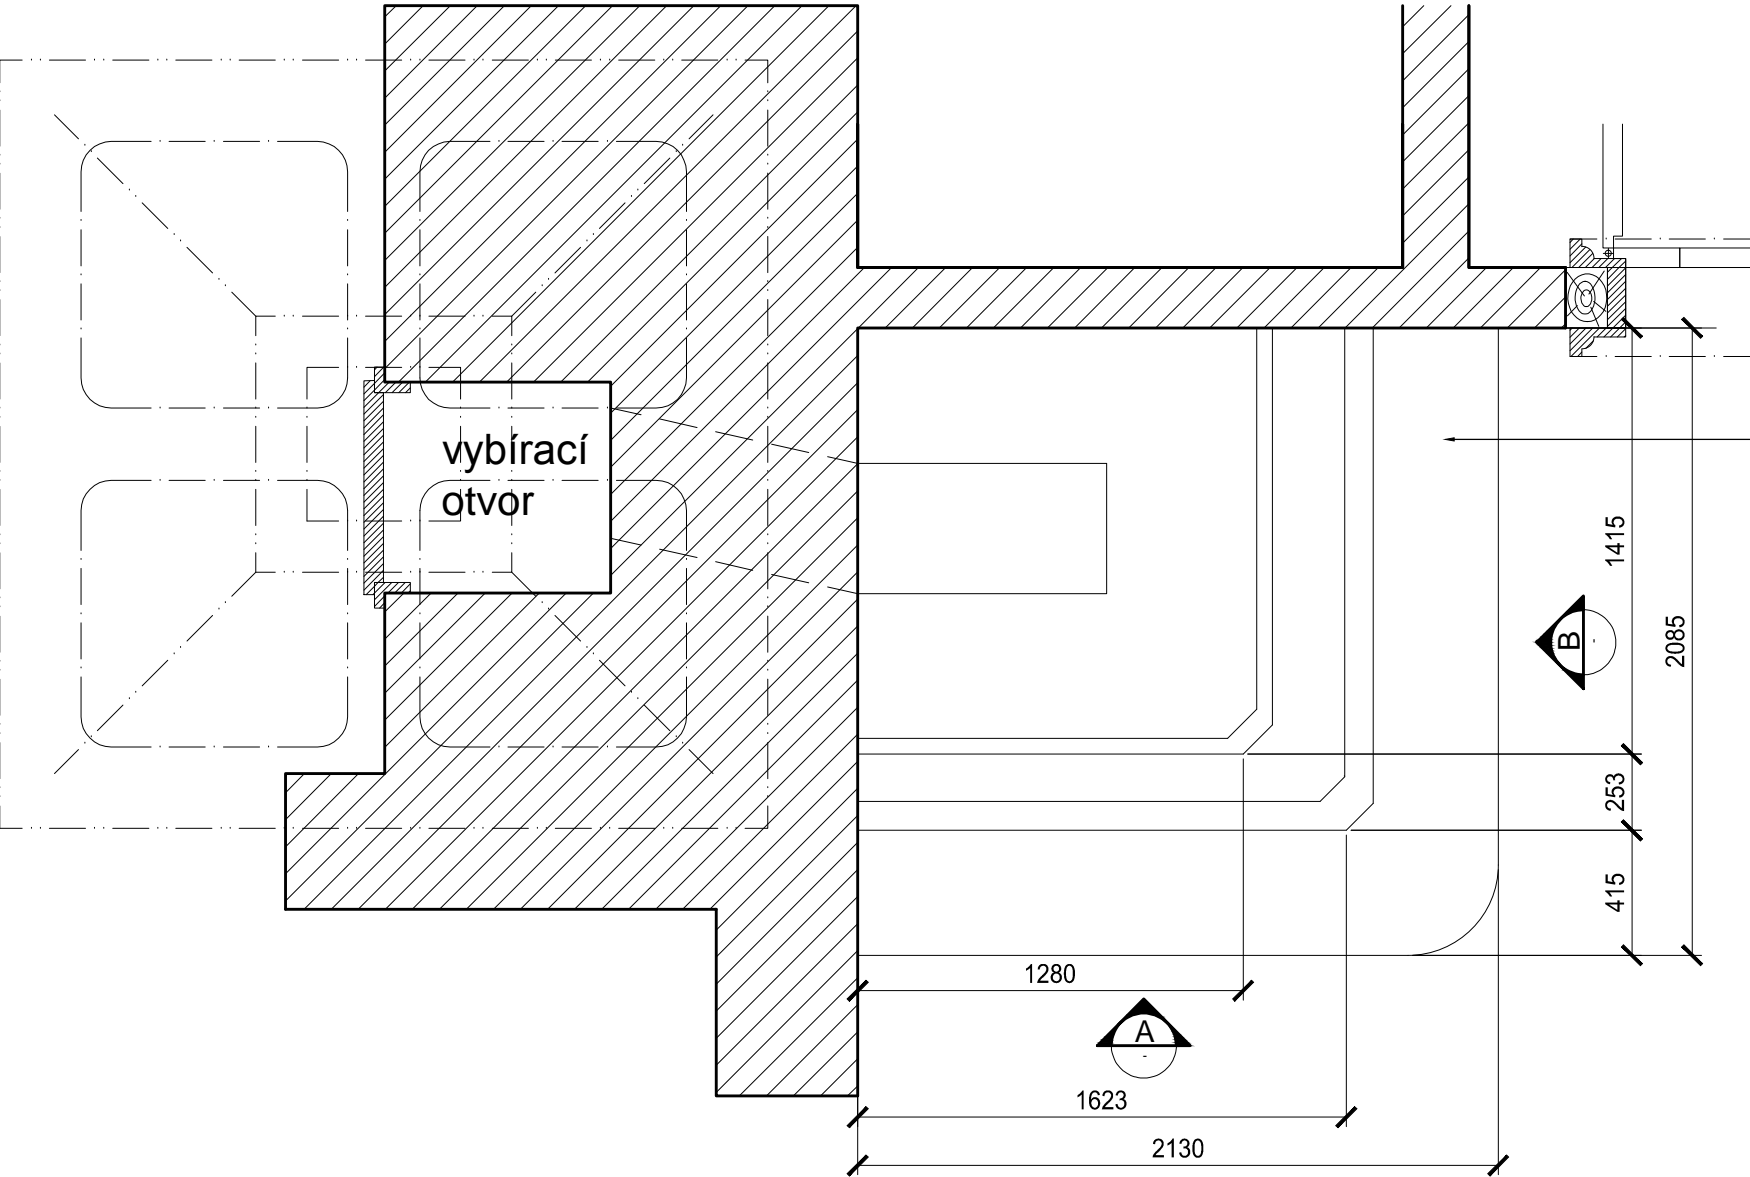

DŘEVĚNÁ LAVICE NA TRNOŽI
POVRCHOVÁ ÚÚRAVA BEZBARVÝ OLEJOVÝ VOSK

OZDOBNÉ NÁROŽNÍ PRVKY

ZDĚNÝ SOKL

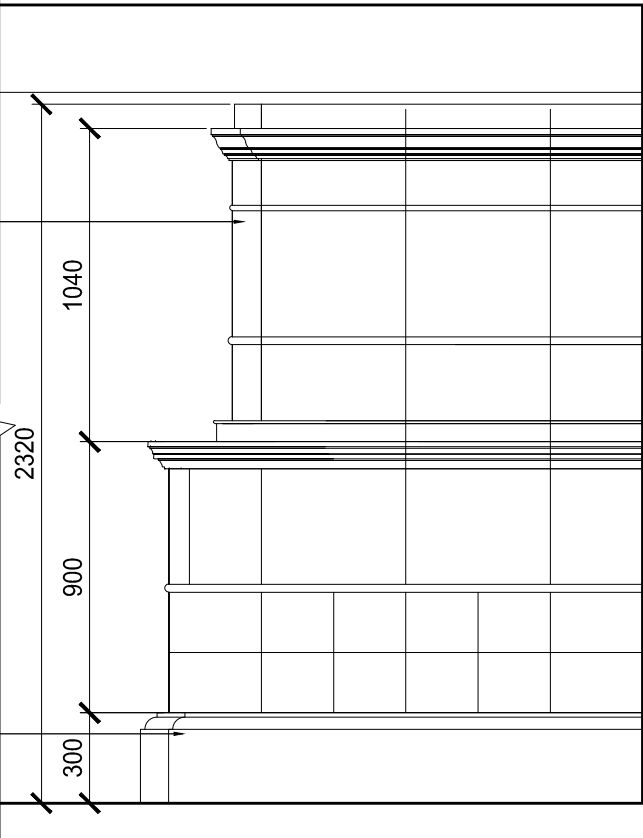

revize	datum	popis	vypracoval
-	srpen 2013	DPS vydáno	JS

© Copyright 2013 IHARCH s.r.o.

vypracoval: Ing.arch. Jakub Sedlák		hlavní architekt: Irena Hrabincová Dipl.Arch.		zodpovědný projektant: Irena Hrabincová Dipl.Arch.		IHARCH s.r.o. IRENA HRABINCOVÁ Dipl.Arch. atelier@iharch.cz www.iharch.cz		Nad Údolím 351/70 Praha 4 147 00 tel.: 605 975 255			
investor: STŘEDOČESKÝ KRAJ						č.zakázky: 009		revize: -		paré:	
projekt: DOSTAVBA AREÁLU MUZEA LIDOVÝCH STAVEB V KOUŘIMI						stupeň: DPS					
výkres: SO12 - Šperkovna ze Strašic detail kachlových kamen						datum: srpen 2013		č. výkresu: D.1.1.b_12-D1			
						měřítko: 1:25@A3					