


SO19 - Výměnek z Krchleb

SO18 - Chalupa z Masojed

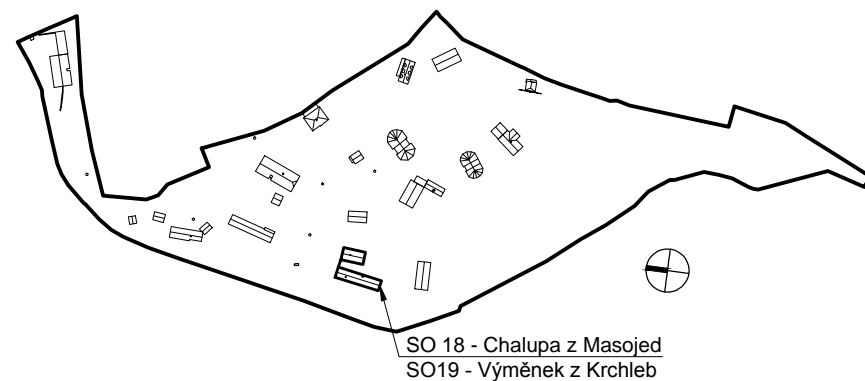

revize	datum	popis	vypracoval
-	srpen 2013	DPS vydáno	JP

© Copyright 2013 IHARCH s.r.o.

±0,000 = 266.50 Bpv = čistá podlaha v 1.01			IHARCH s.r.o.			Nad Údolím 351/70	
vypracoval: Ing.arch. Julie Plasová		hlavní architekt: Irena Hrabincová Dipl.Arch.		zodpovědný projektant: Irena Hrabincová Dipl.Arch.		Praha 4	
investor: STŘEDOČESKÝ KRAJ					IRENA HRABINCOVÁ Dipl.Arch.		147 00
projekt: DOSTAVBA AREÁLU MUZEA LIDOVÝCH STAVEB V KOUŘIMI					atelier@iharch.cz		tel.: 605 975 255
					www.iharch.cz		
					č.zakázky: 009		revize:
					stupeň: DPS		-
výkres: SO18 - Chalupa z Masojed					datum: srpen 2013		č. výkresu: D.1.1.b_18-D2
Brána usedlosti - čelní pohled					měřítko: 1:100@A3		