



SITUAČNÍ VÝKRES ŠIRŠÍCH VZTAHŮ

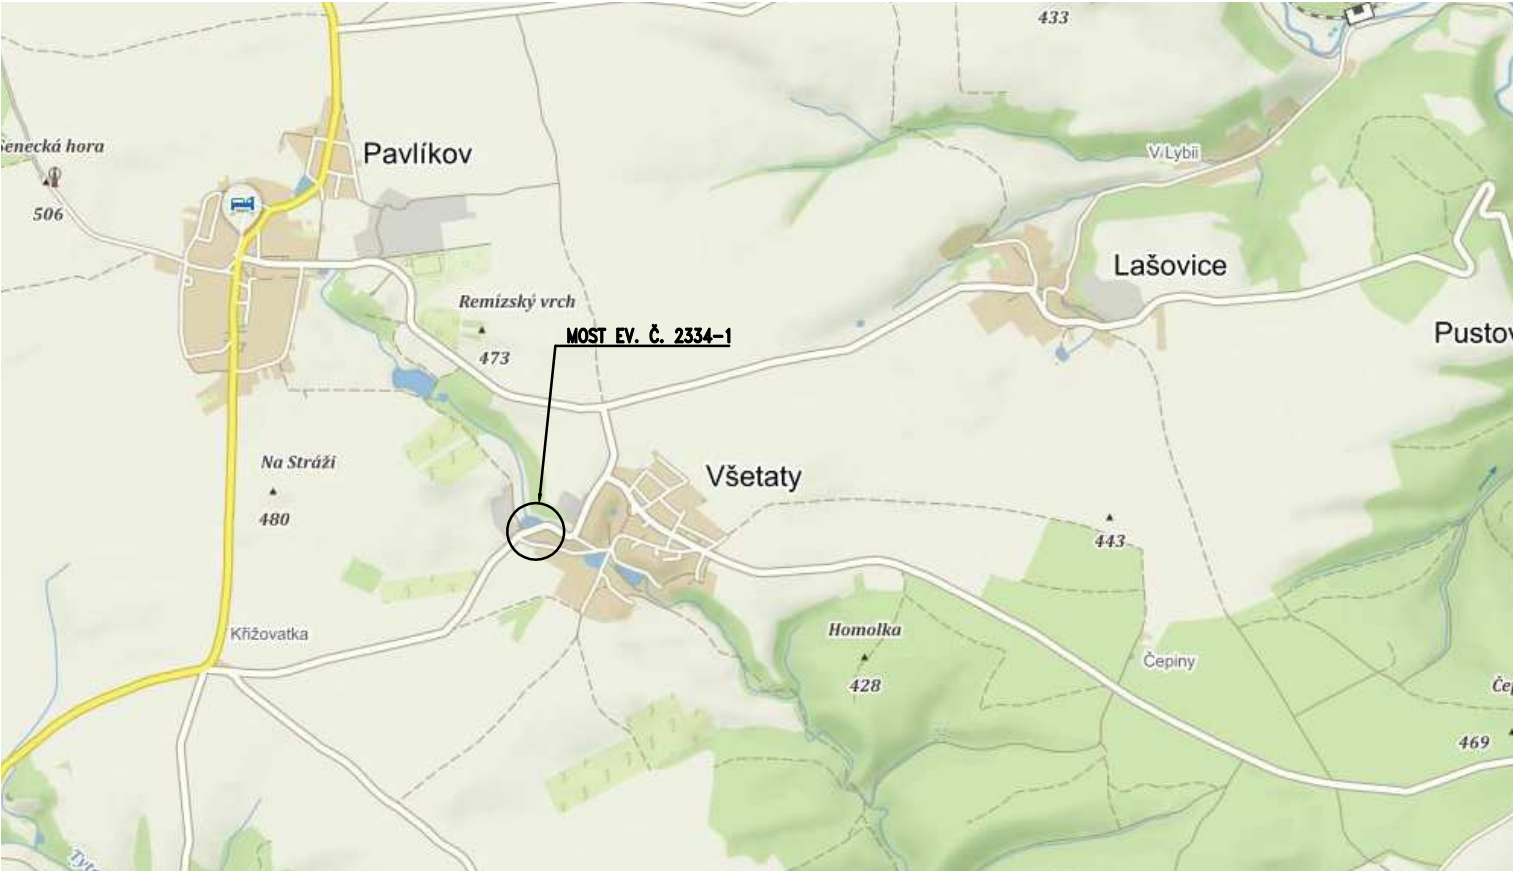

Akce: **III/2334 VŠETATY, MOST EV. Č. 2334-1**
PŘES ODPAD Z RYBNÍKA – PD

Objednatel:
KRAJSKÁ SPRÁVA A ÚDRŽBA SILNIC
STŘEDOČESKÉHO KRAJE
ZBOROVSKÁ 11, 150 21 PRAHA 5

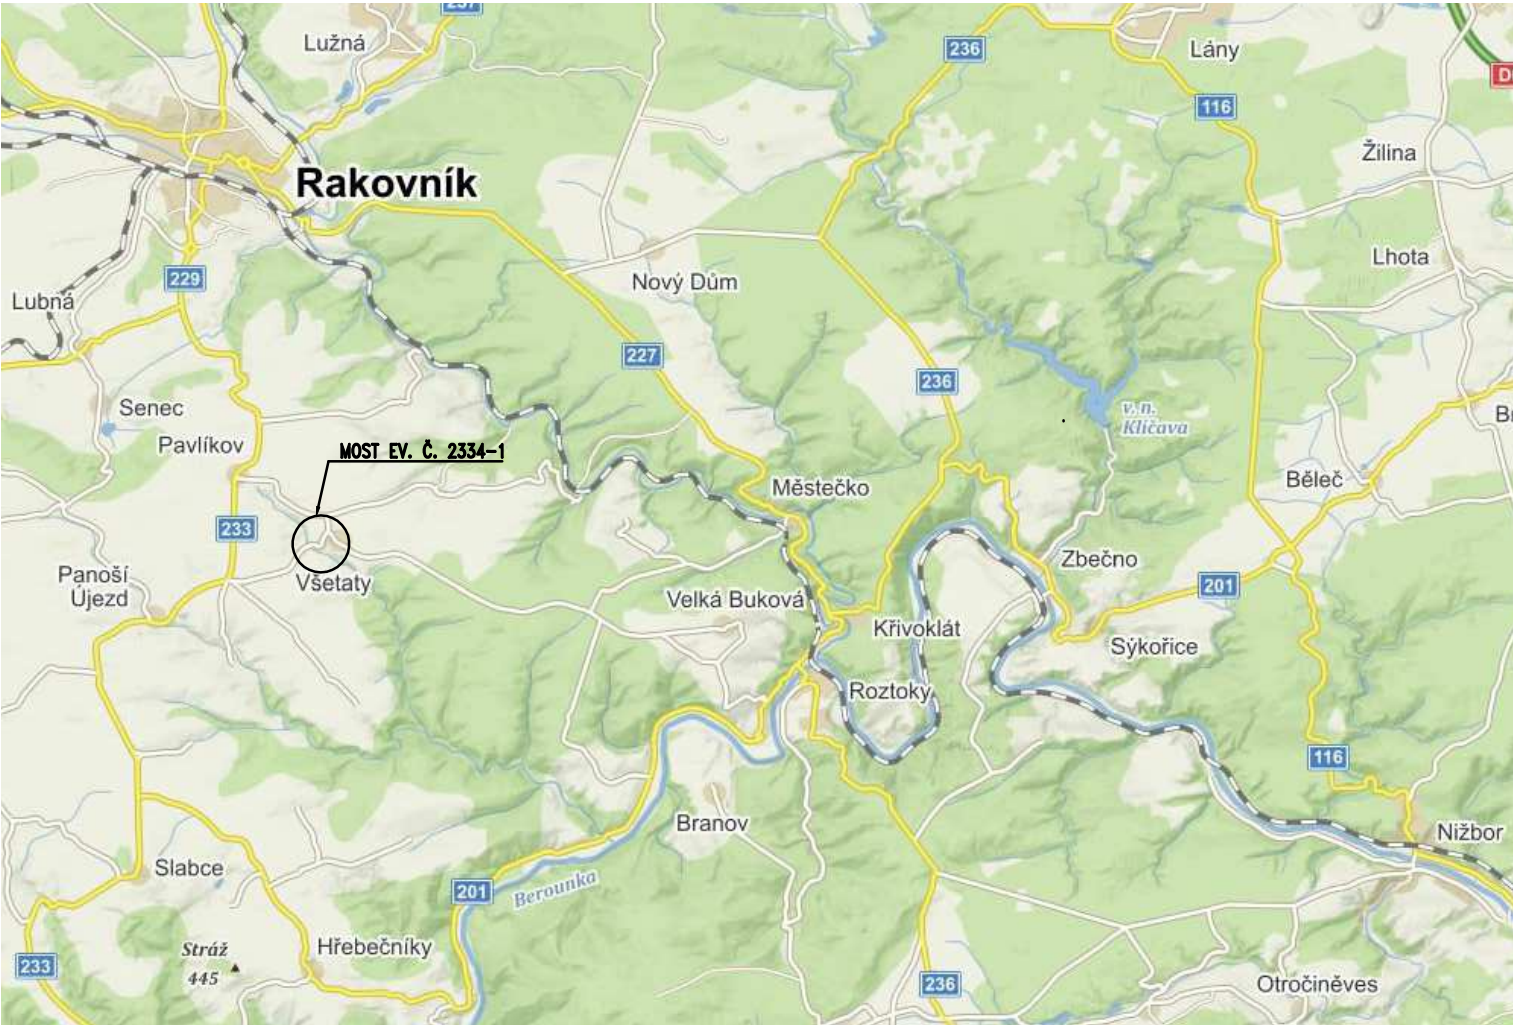


Souřadnicový systém: S-JTSK
Výškový systém: Bpv

ČÁST C

Generální projektant:
SATRA, SPOL. S R. O.
SOKOLSKÁ 32, 120 00, PRAHA 2



| | | | | |
|-----------------|--------------------|-------------------|----------------------|---|
| Číslo zakázky: | 18 381 00 | HIP: | Ing. David DVORÁČEK |  |
| Schválil: | Ing. Václav HÝZDAL | Zodp. projektant: | Ing. David DVORÁČEK | |
| Tech. kontrola: | Ing. Kamil PEJCHAL | Vypracoval: | Ing. Patrik PODŠUBKA | |
| | | | | |

| Objednatel: | KSÚS | Obec: | Všetaty u Rakovníka | Kraj: | Středočeský |
|-------------|--|-------|---------------------|-------|-------------------------------|
| Akce: | III/2334 VŠETATY, MOST EV. Č. 2334-1 PŘES ODPAD Z RYBNÍKA – PD | | | | Datum 05/2021 |
| Objekt: | SITUAČNÍ VÝKRES ŠIRŠÍCH VZTAHŮ | | | | Stupeň PDPS |
| Příloha: | | | | | Souprava Č. přílohy C.1 |