


PŮDORYS 1:50

VENKOVNÍ UČEBNA

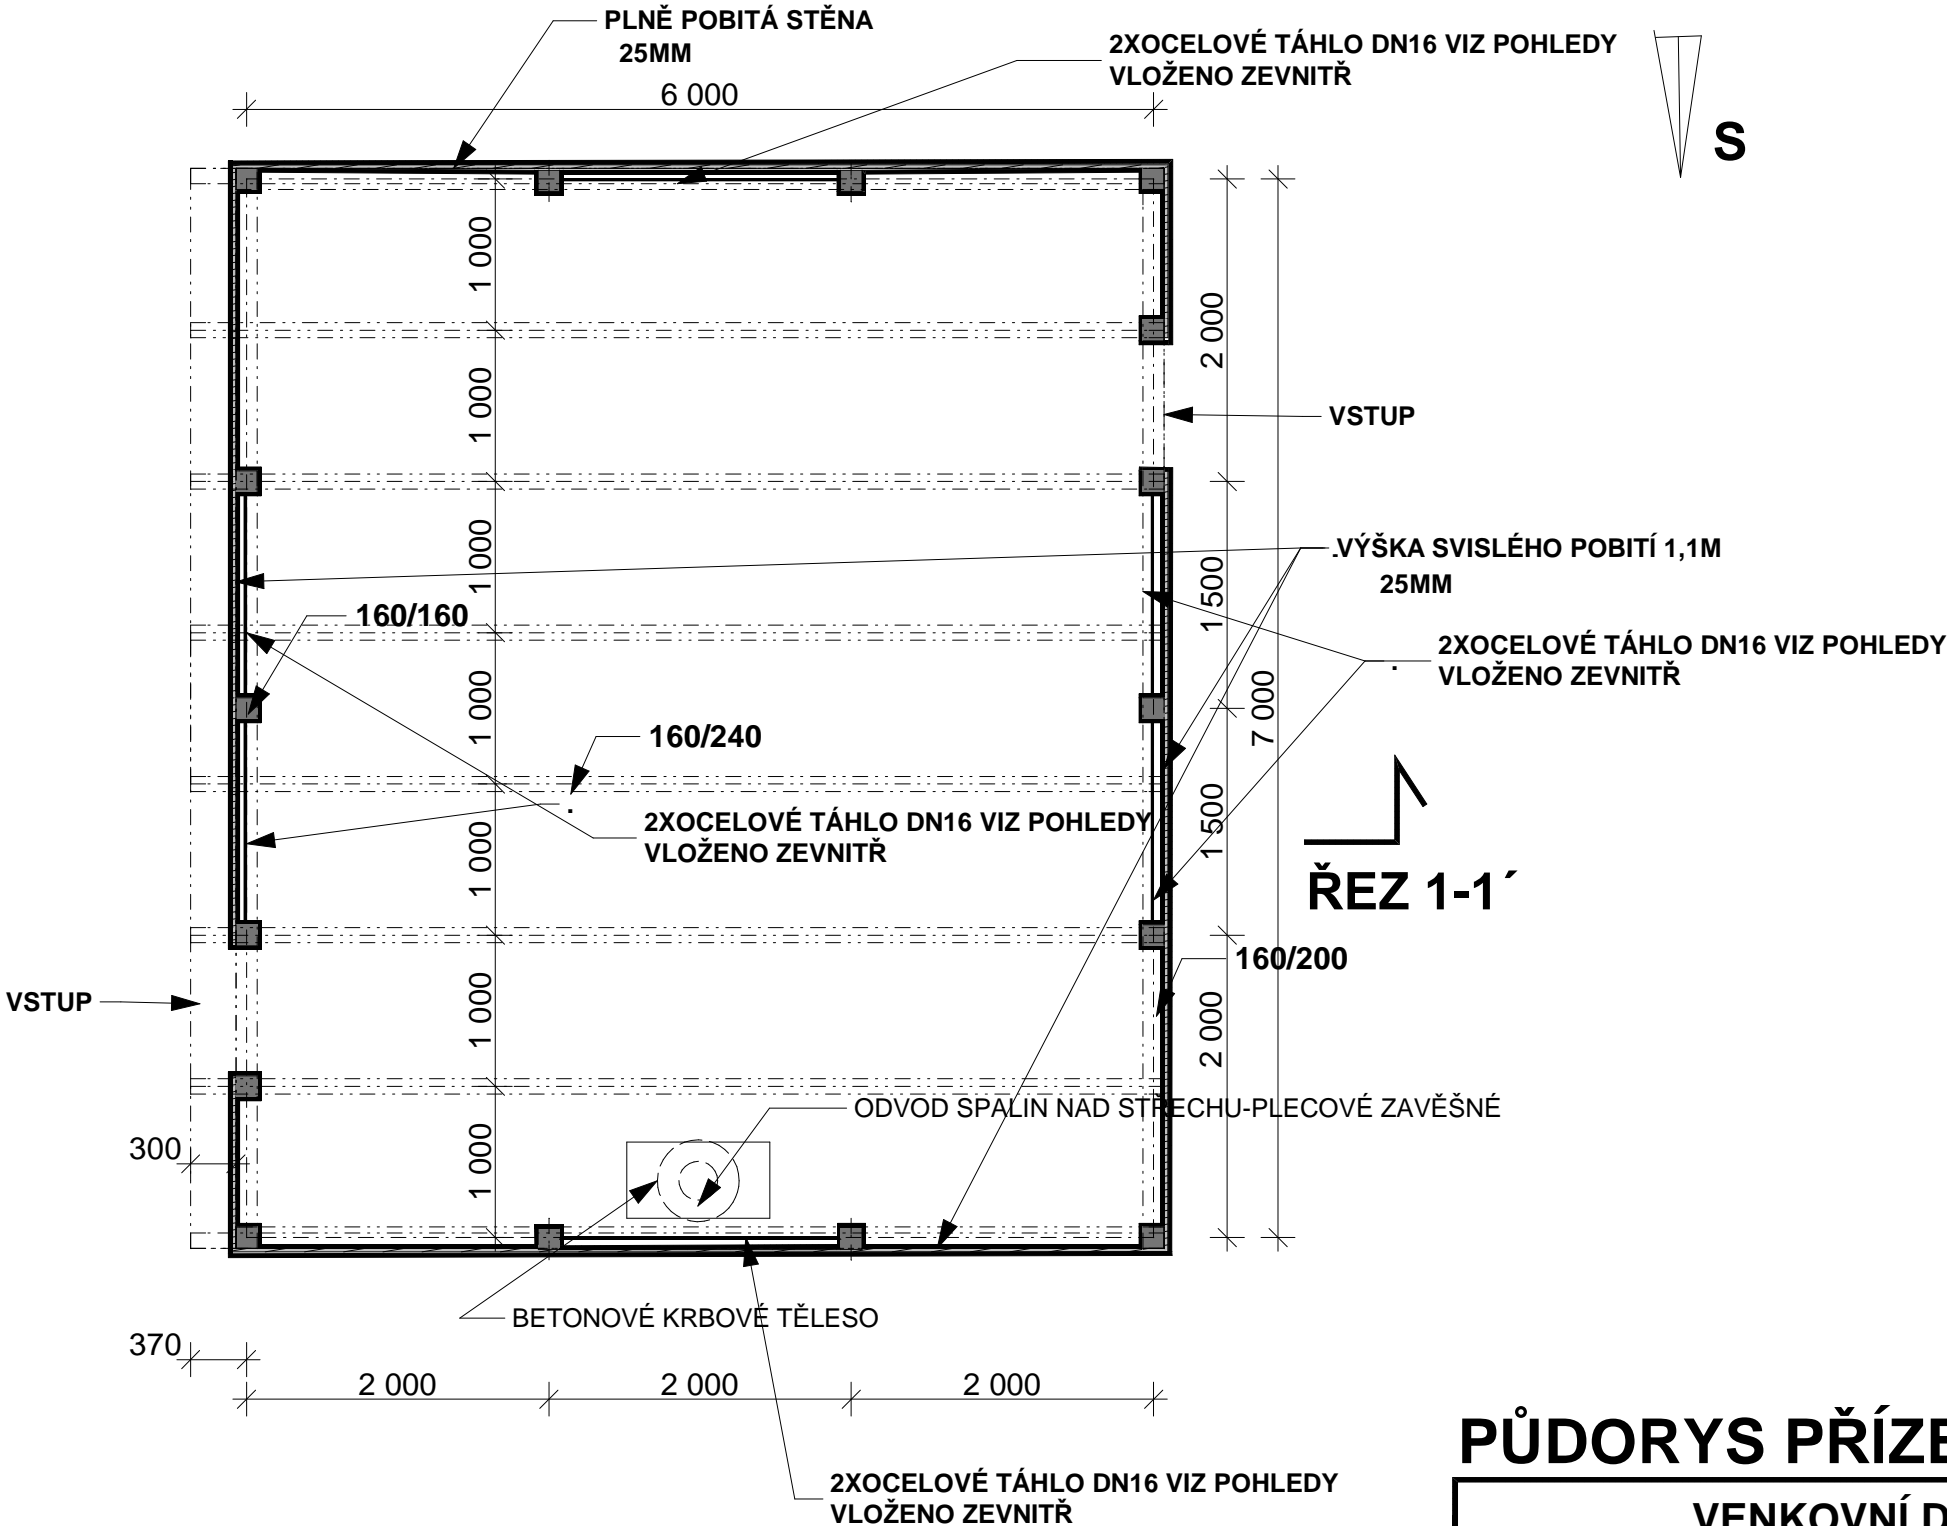

LEGENDA

■ NOSNÉ DŘEVĚNÉ SLOUPKY 160/160MM

PO OBVODĚ JE NA TŘECH STĚNÁCH SVISLÉ DŘEVĚNÉ POBITÍ Z PRKEN 25MM -OPATŘENO BEZBARVÝM OCHRANNÝM NÁTĚREM DO VÝŠKY 1,1M JEDNA ČELNÍ STĚNA JE PLNĚ POBITA

PŮDORYS PŘÍZEMÍ 1:50

STAVBA: VENKOVNÍ DŘEVĚNÁ UČEBNA NA POZEMKU p.č.1317/1 SOU Nové Strašecí			
MÍSTO: Nové Strašecí p.č.1317/1 ,SOU č.p.1135			OKRES:Rakovník
INVESTOR: SOU Nové Strašecí ul.Sportovní 1135 Nové Strašecí 271 01	PROJEKTANT: Ing Kateřina Kalvodová Nová Studnice 40 Hradečno 273 04	VYPRACOVAL: Ing Martina Moravcová Lány 437 IČO 43772013	RAZITKO
PROJEKT KE STAVEBNÍMU ŘÍZENÍ	ČÍSLO V.- 3.	1:50	